




FACHADA LATERAL ESQUERDA
ESCALA 1:75

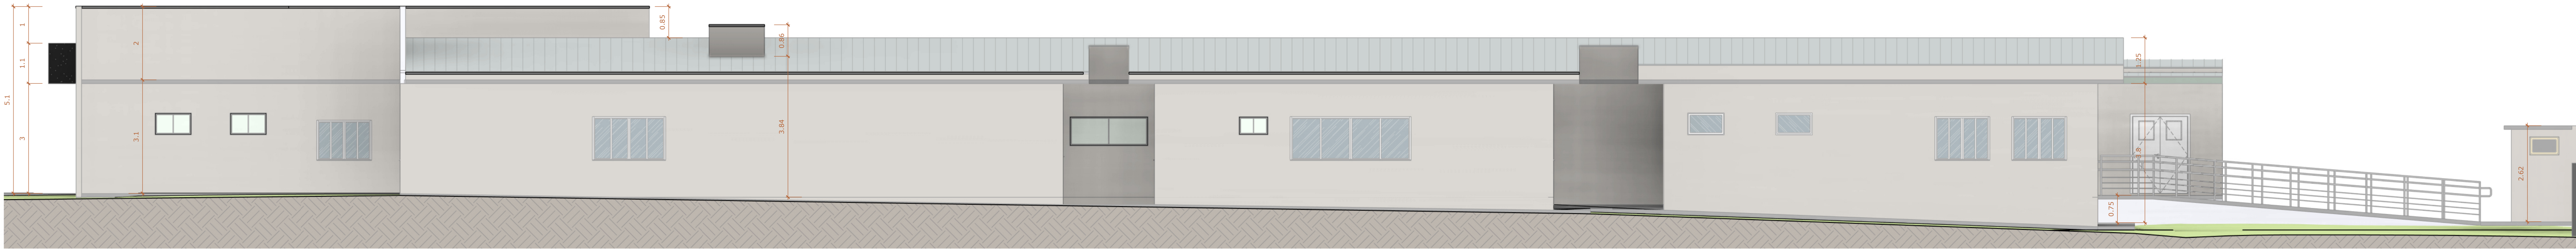

FACHADA LATERAL DIREITA
ESCALA 1:75

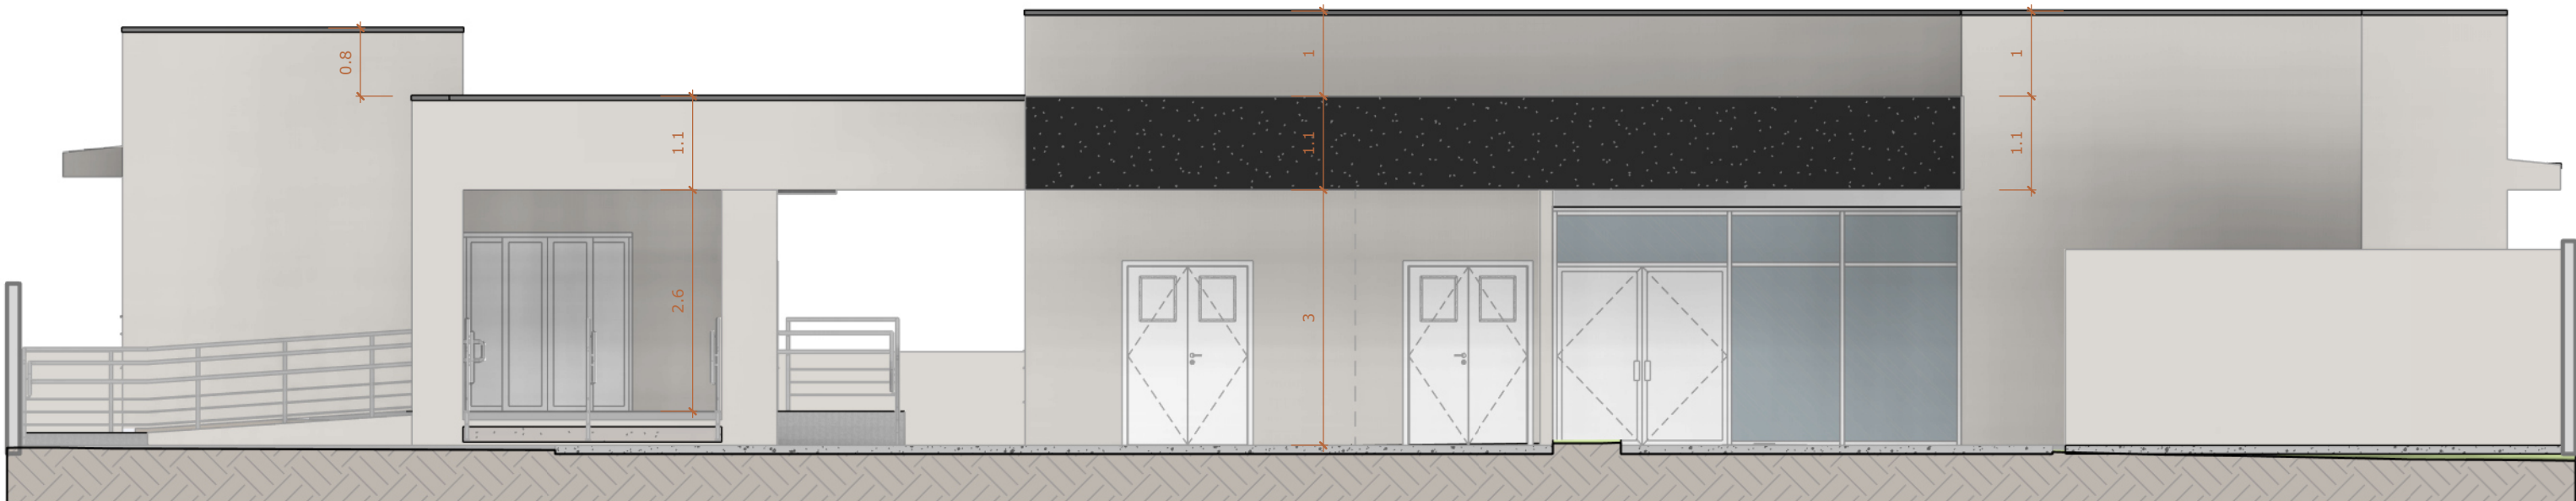

FACHADA FRONTAL
ESCALA 1:75

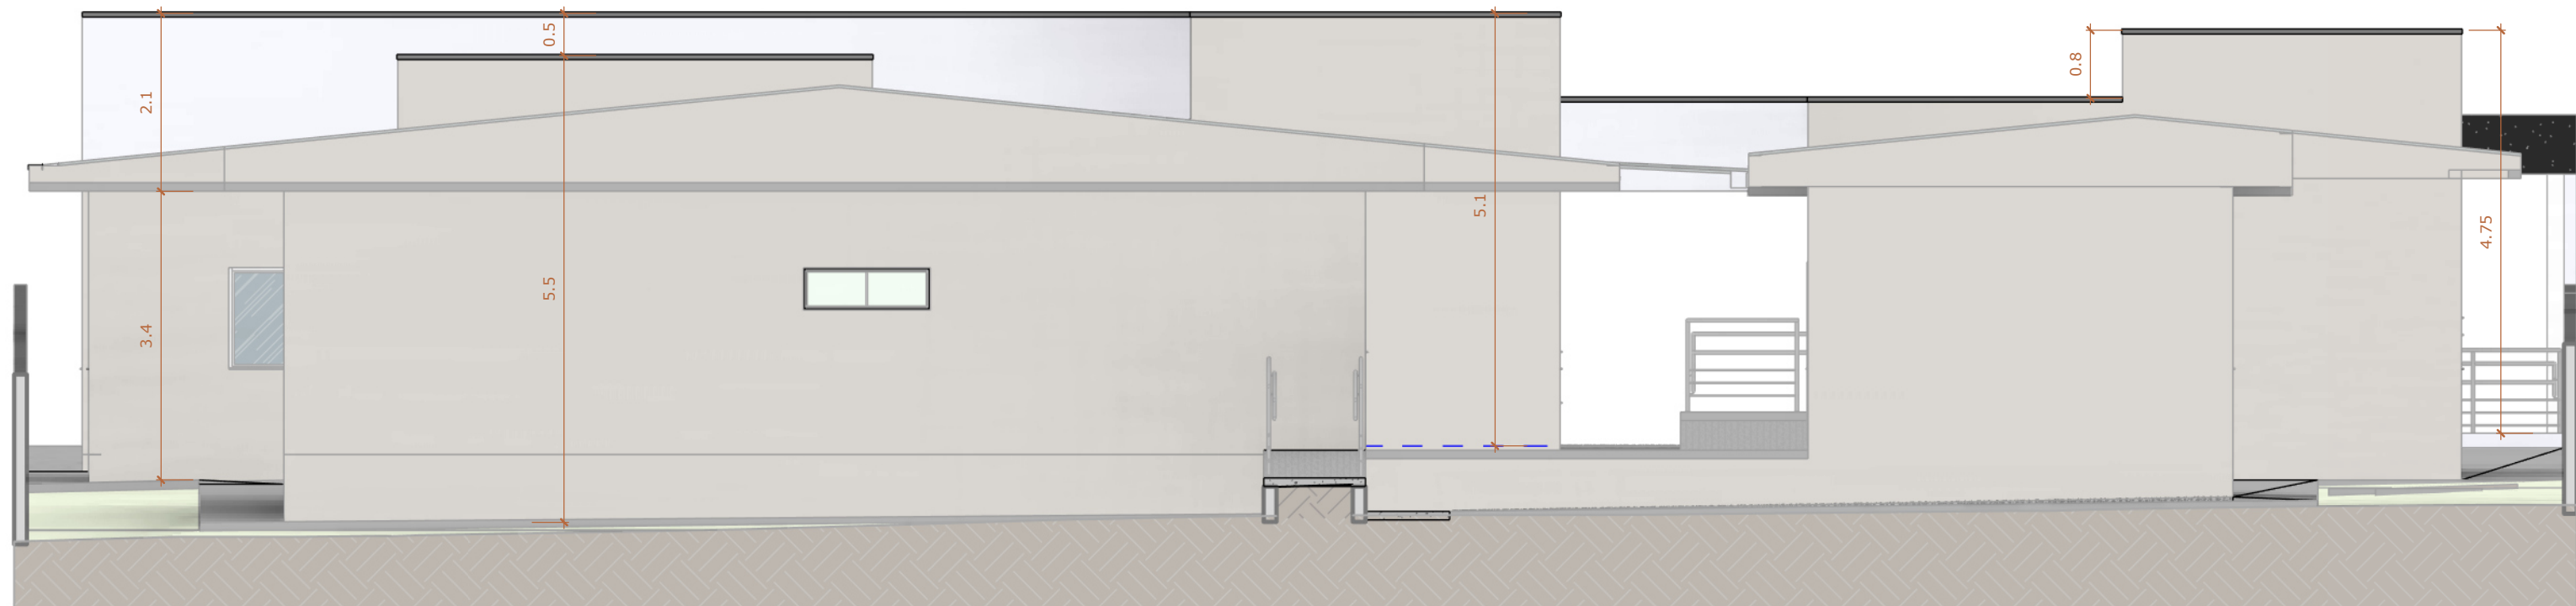

FACHADA POSTERIOR
ESCALA 1:75

NOTA:
QUADRO DE ÁREAS E ESTATÍSTICAS VIDE PRANCHA 01-11

Arquitetura em Projetos

Tel.: (44) 3639-4057 (44) 9973-5458 (44) 8401-4168
End.: Avenida Rio de Janeiro, nº 4998, Zona 02
Cep. 87.501-370 - Umuarama-PR
E-mail: apoioarquiteturaseengenharia@hotmail.com
Homepage: apoioarquitetura.com.br
Resp. Téc: Elson Henrique - CAU A95934-0

APROVAÇÕES

SITUAÇÃO

MUNICÍPIO DE FLORAÍ

SECRETARIA MUNICIPAL DE SAÚDE

GOVERNO DO ESTADO DO PARANÁ

UNIDADE MISTA DE SAÚDE
NOSSA SENHORA DE LORDES
ePROTOCOLO 25.677.165-9

PROJETO ARQUITETÔNICO

PROJETO/OBRA:
AMPLIAÇÃO E REGULARIZAÇÃO DE UNIDADE MISTA DE SAÚDE - NOSSA SENHORA DE LOURDES

LOCAL DA OBRA:
RUA JOÃO FALAVIGNA Nº 171, QUADRA 13, LOTE 10 E 11, FLORAÍ - PR, CEP: 87185-000

CONTEÚDO:
FACHADAS

RESP. TÉCNICO:
ELSON HENRIQUE CAMPOS BENTO
ARQUITETO E URBANISTA - CAU A95.934-0

PROPRIETÁRIO:
MUNICÍPIO DE FLORAÍ
CNPJ nº: 75.731.000/0001-60

PRANCHA
09-11

ESCALA
INDICADA

DATA
03/2026

PRANCHA
A1