




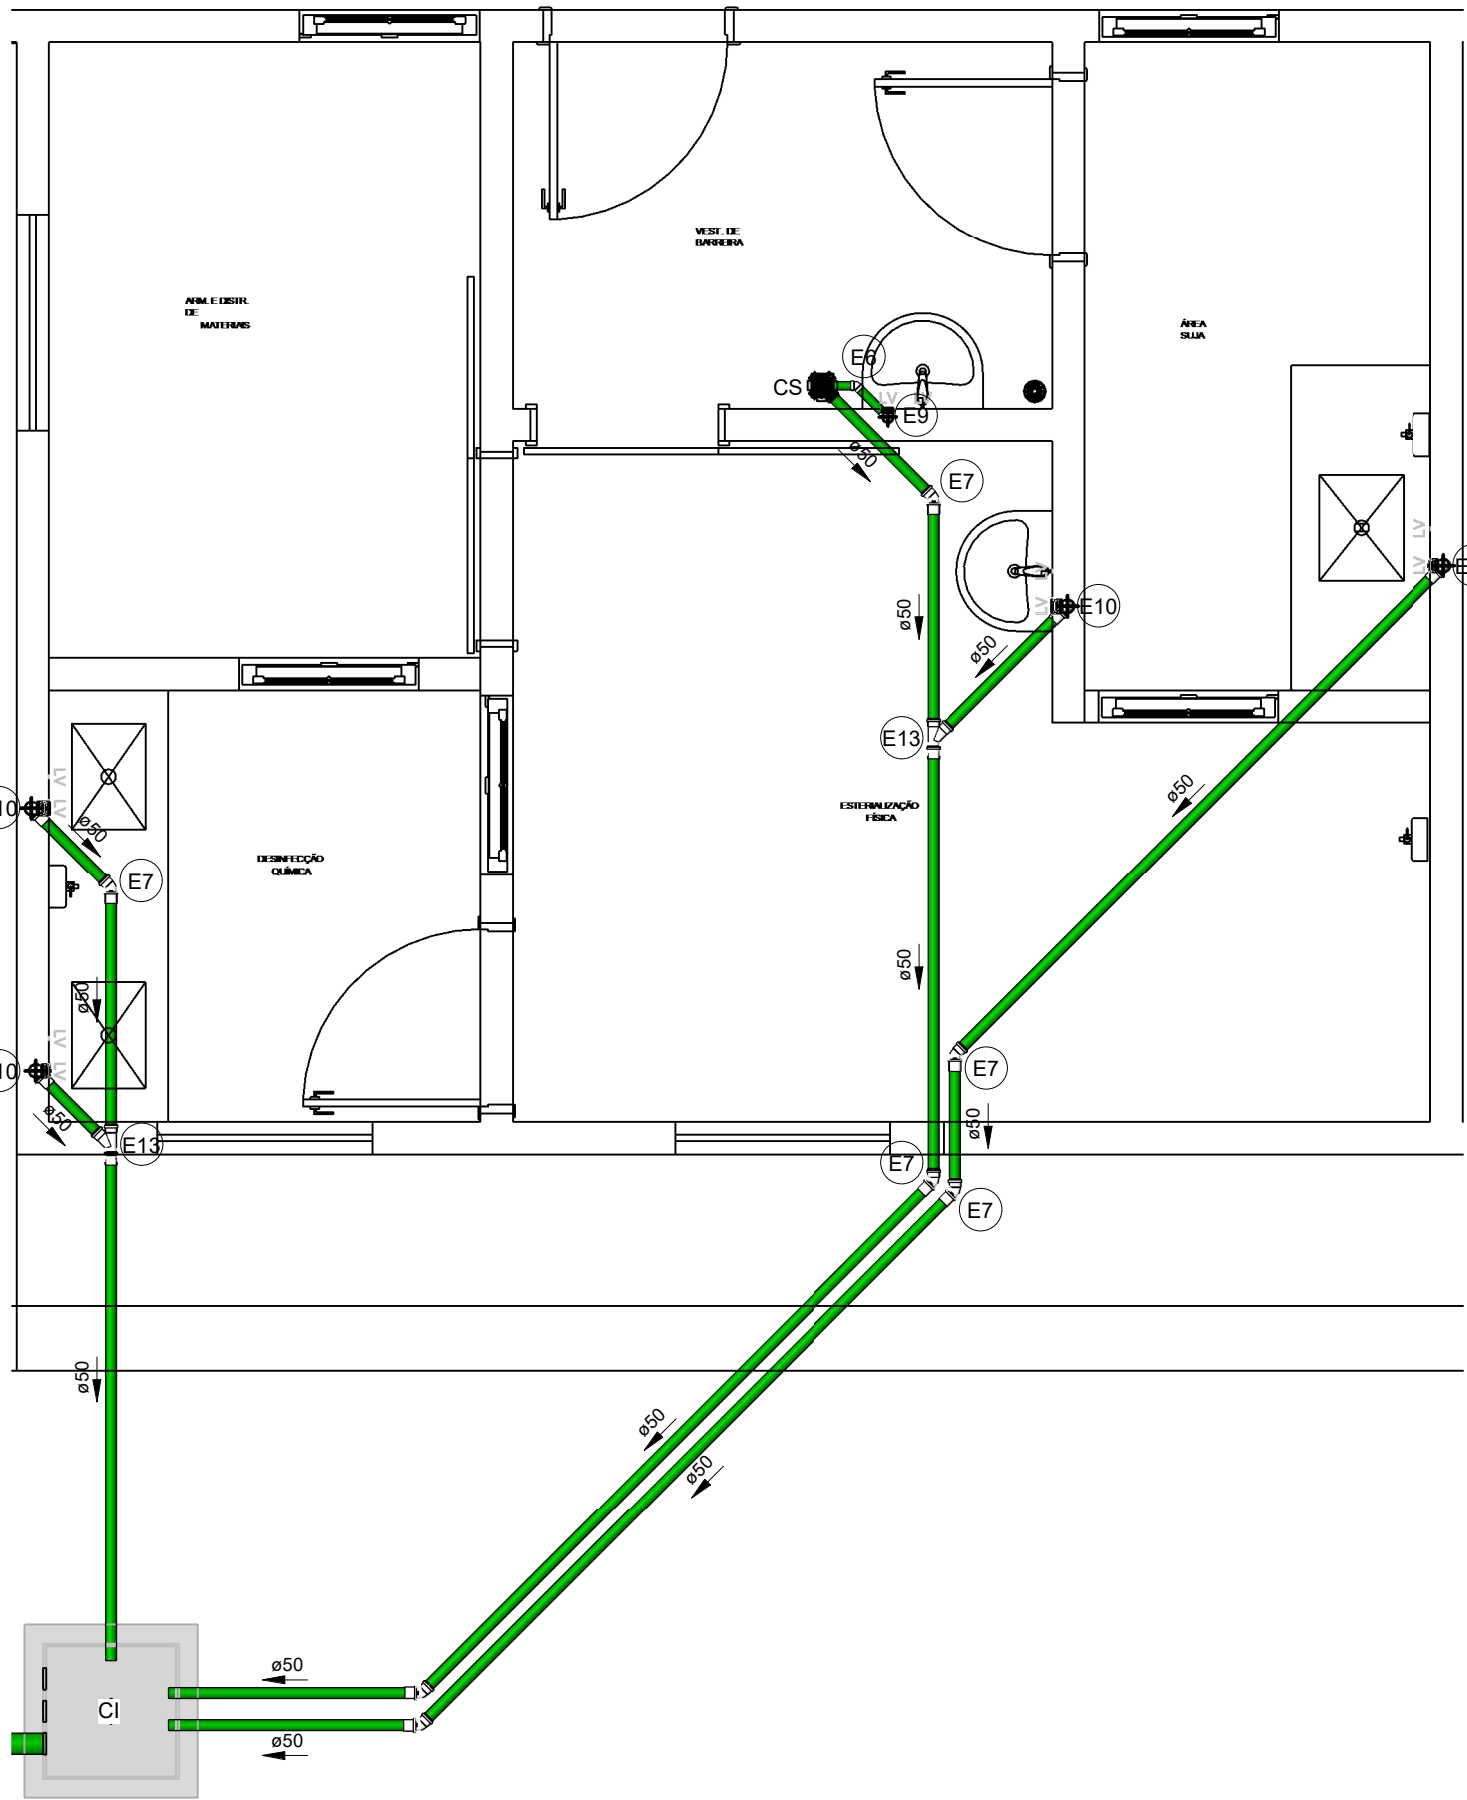


9 ESGOTO - ESTERILIZ. FÍSICA/Á. SUJA./VEST. DE BARR./DESINF. QUÍMICA
1 : 35

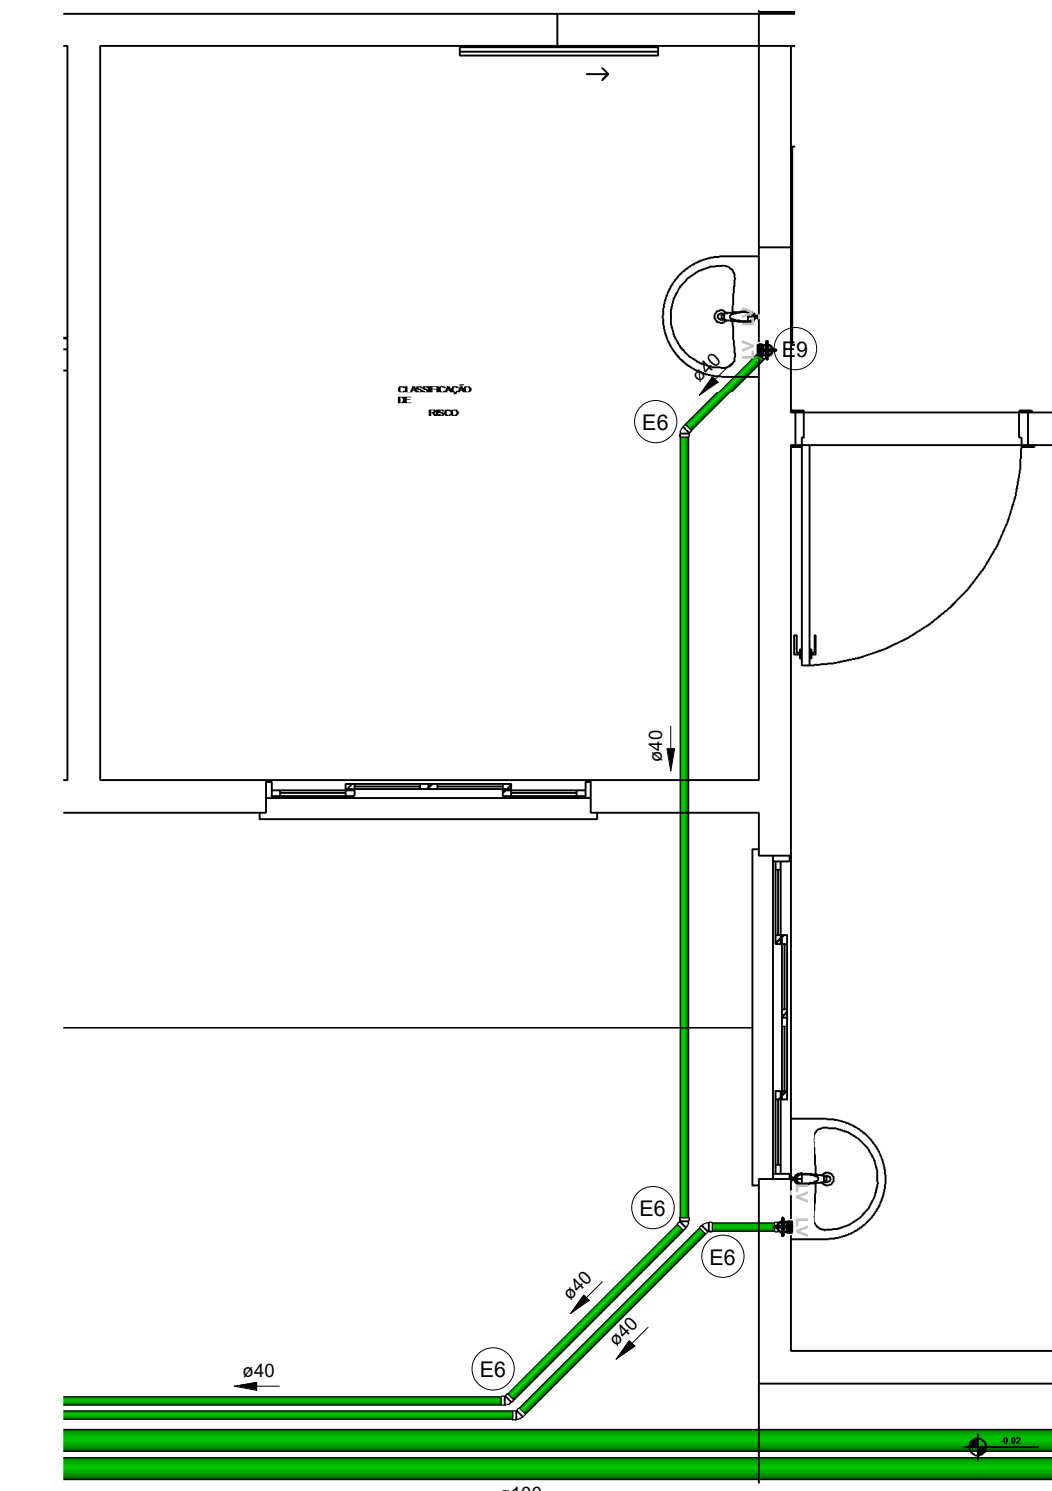


12 ESGOTO - CLASSIFICAÇÃO DE RISCO
1 : 35

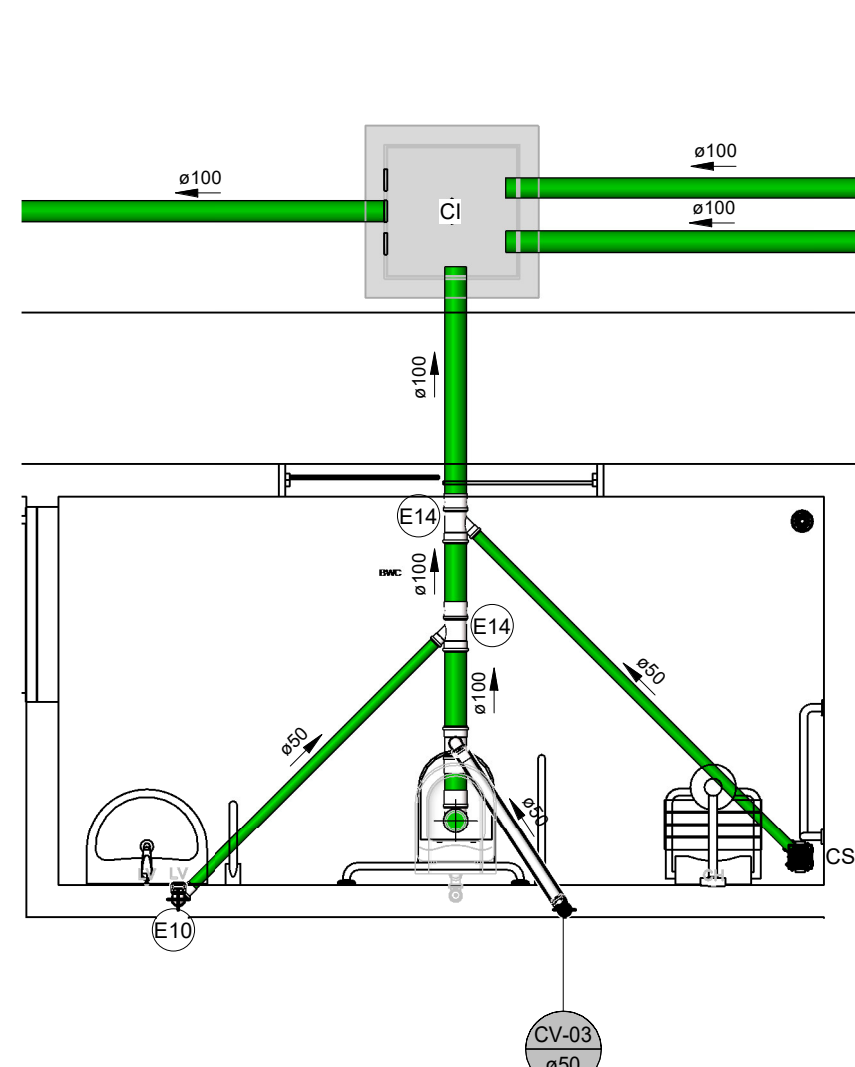


8 ESGOTO - BWC
1 : 35

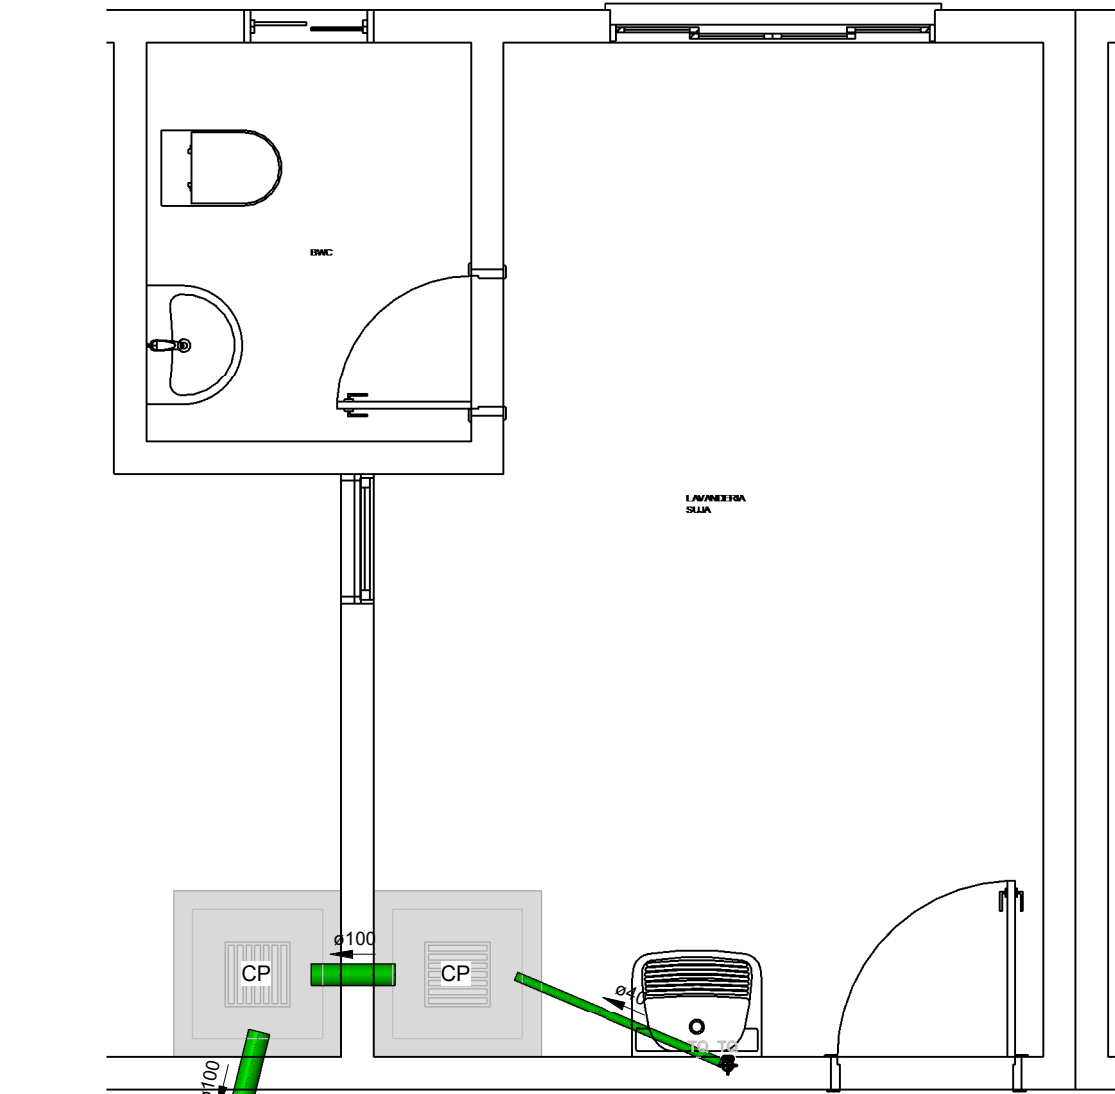


5 ESGOTO - LAVAND. SUJA
1 : 35

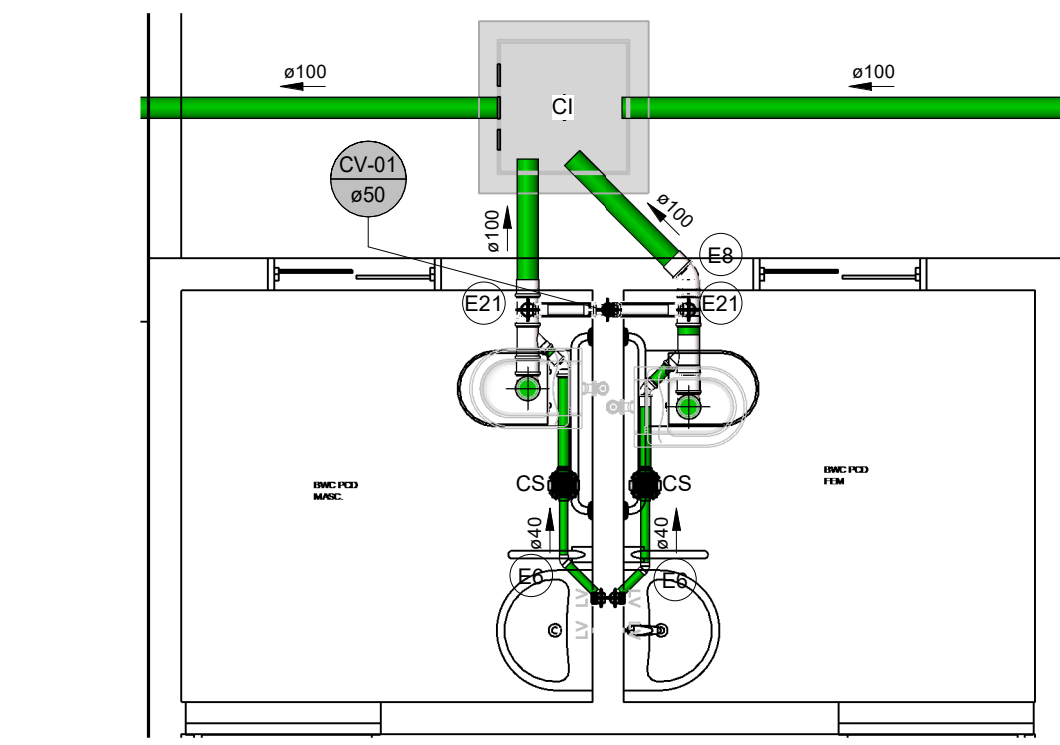


1 ESGOTO - BWC PCD MASC./FEM.
1 : 35

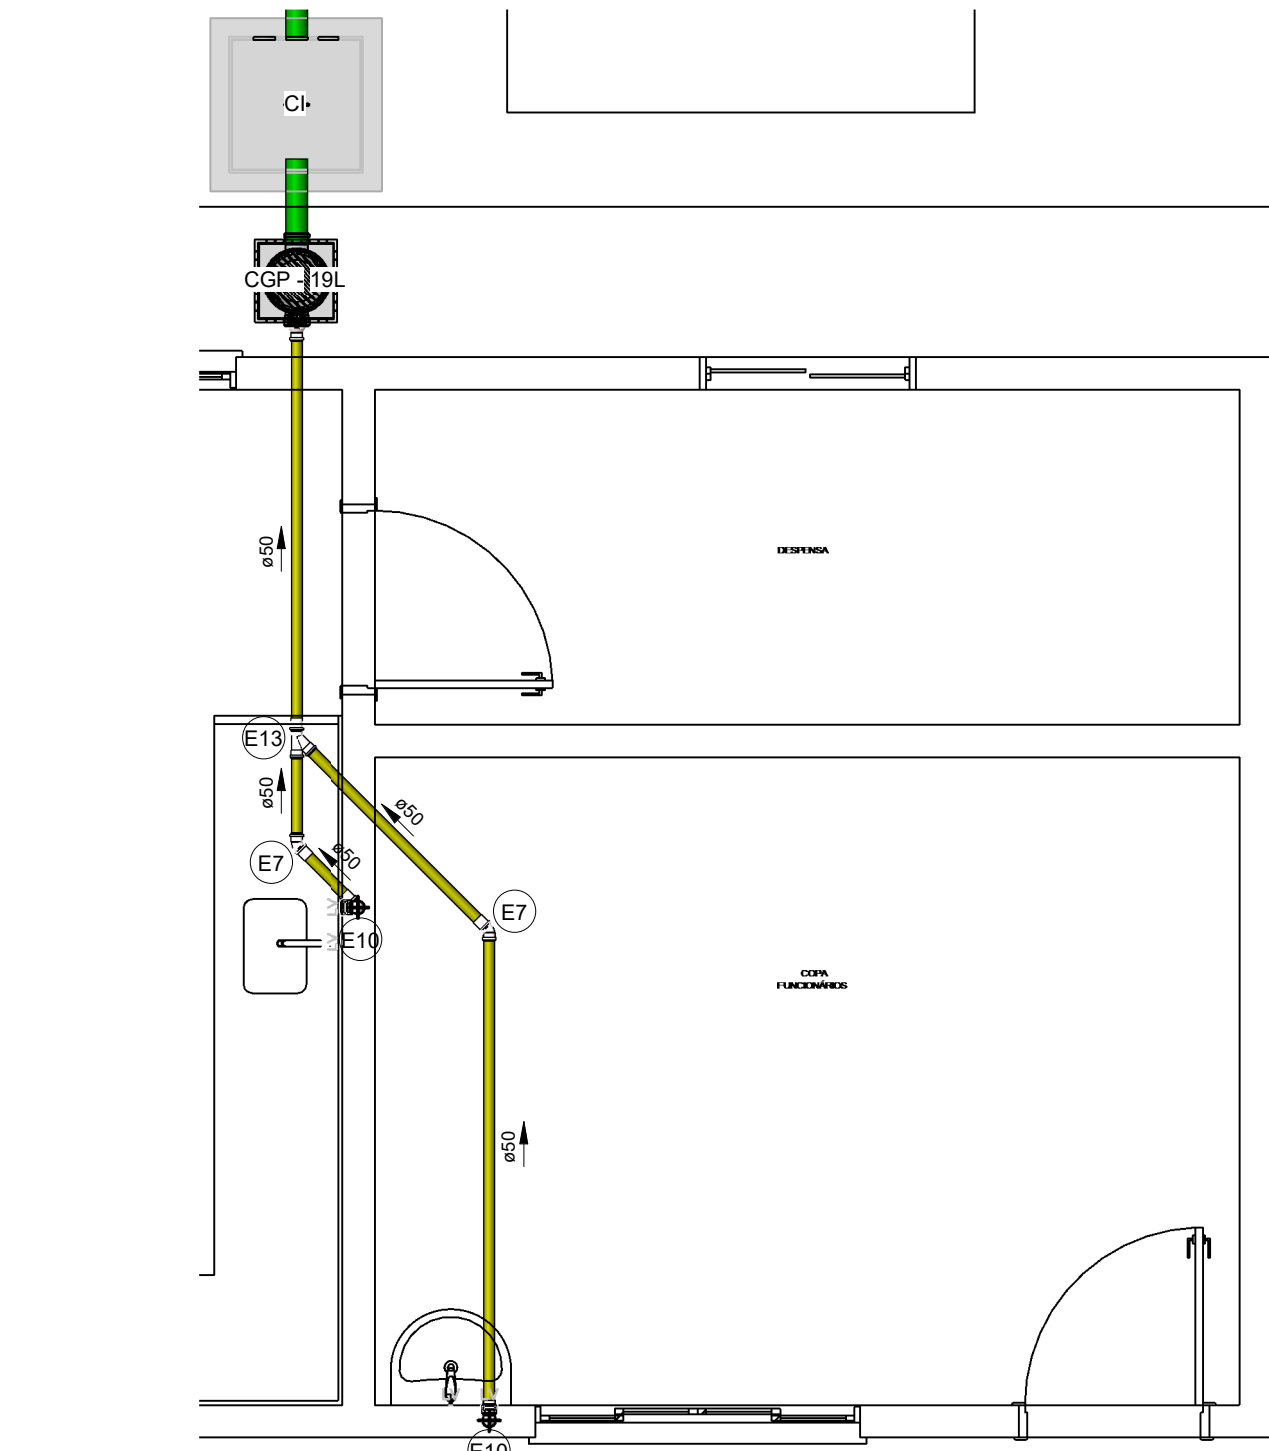


4 ESGOTO - COPA FUNC.
1 : 35

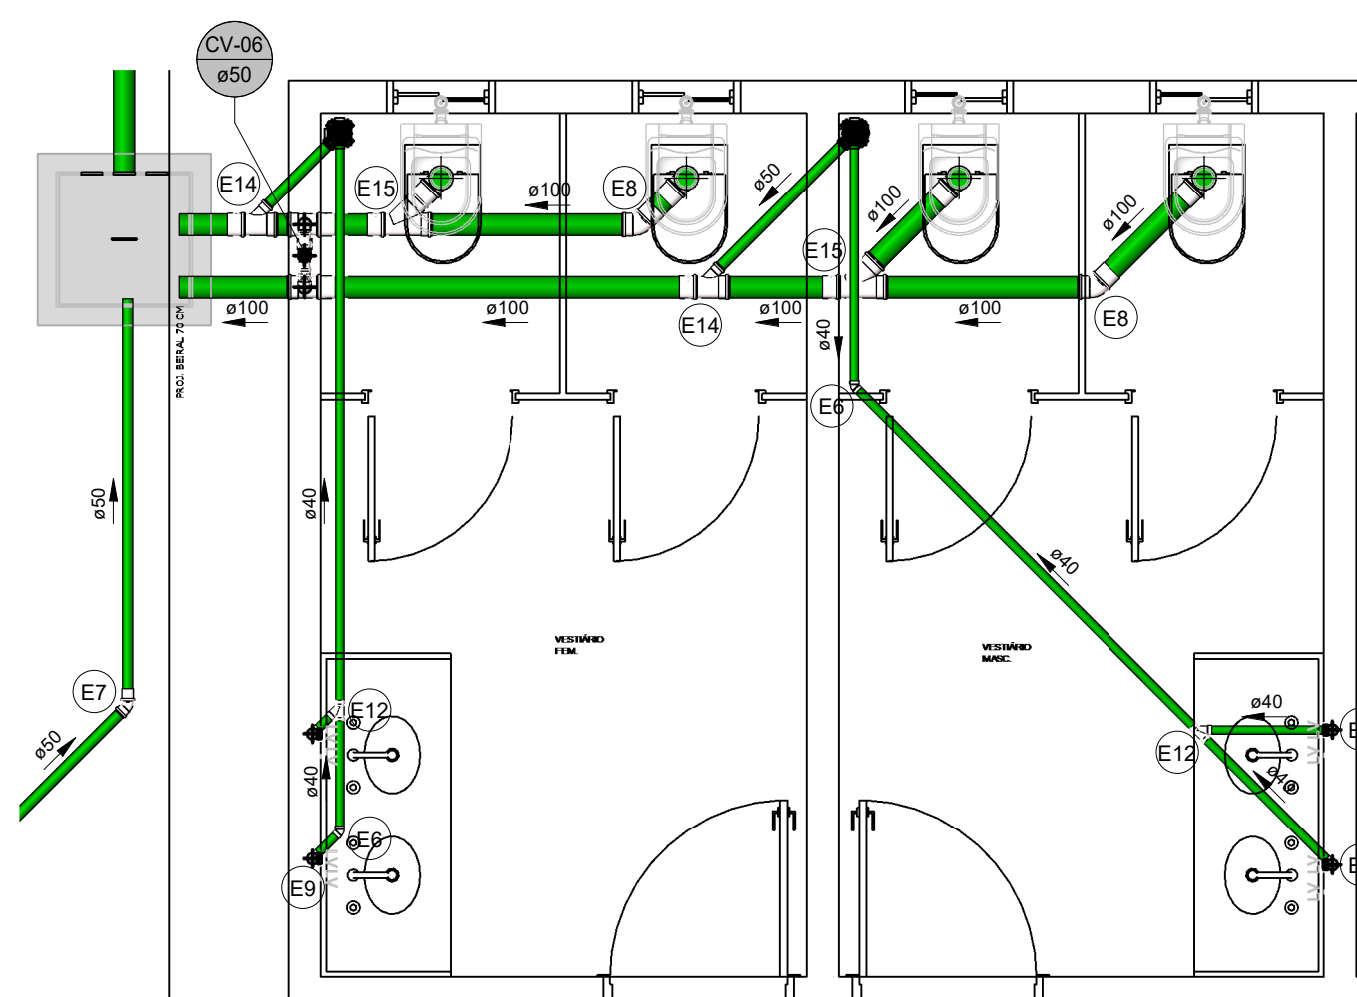


7 ESGOTO - VEST. FEM./MASC.
1 : 35

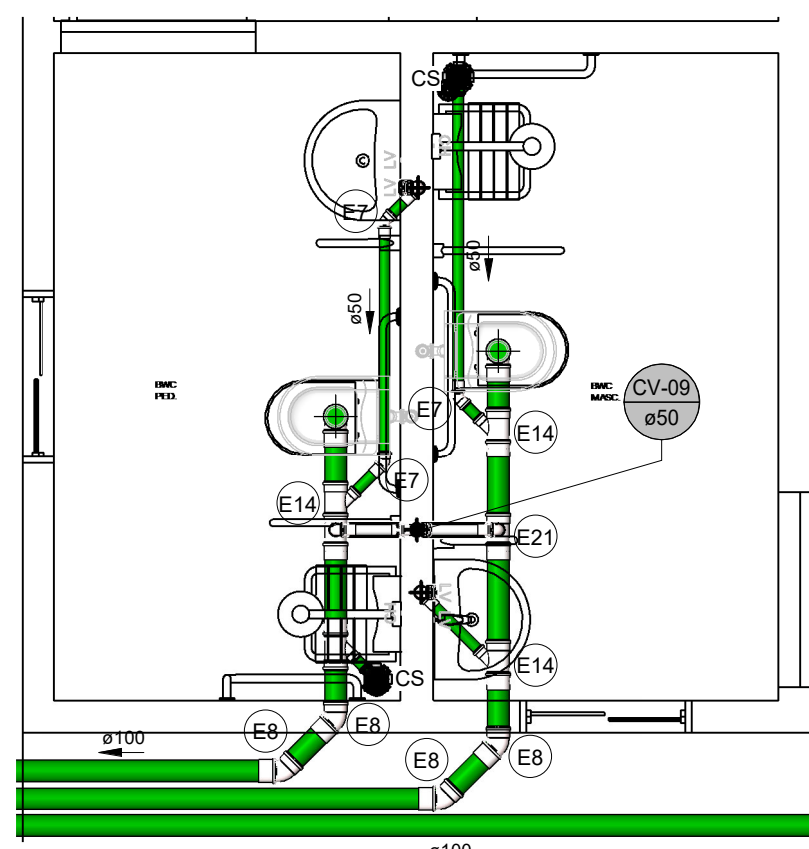


10 ESGOTO - BWC PED./MASC.
1 : 35

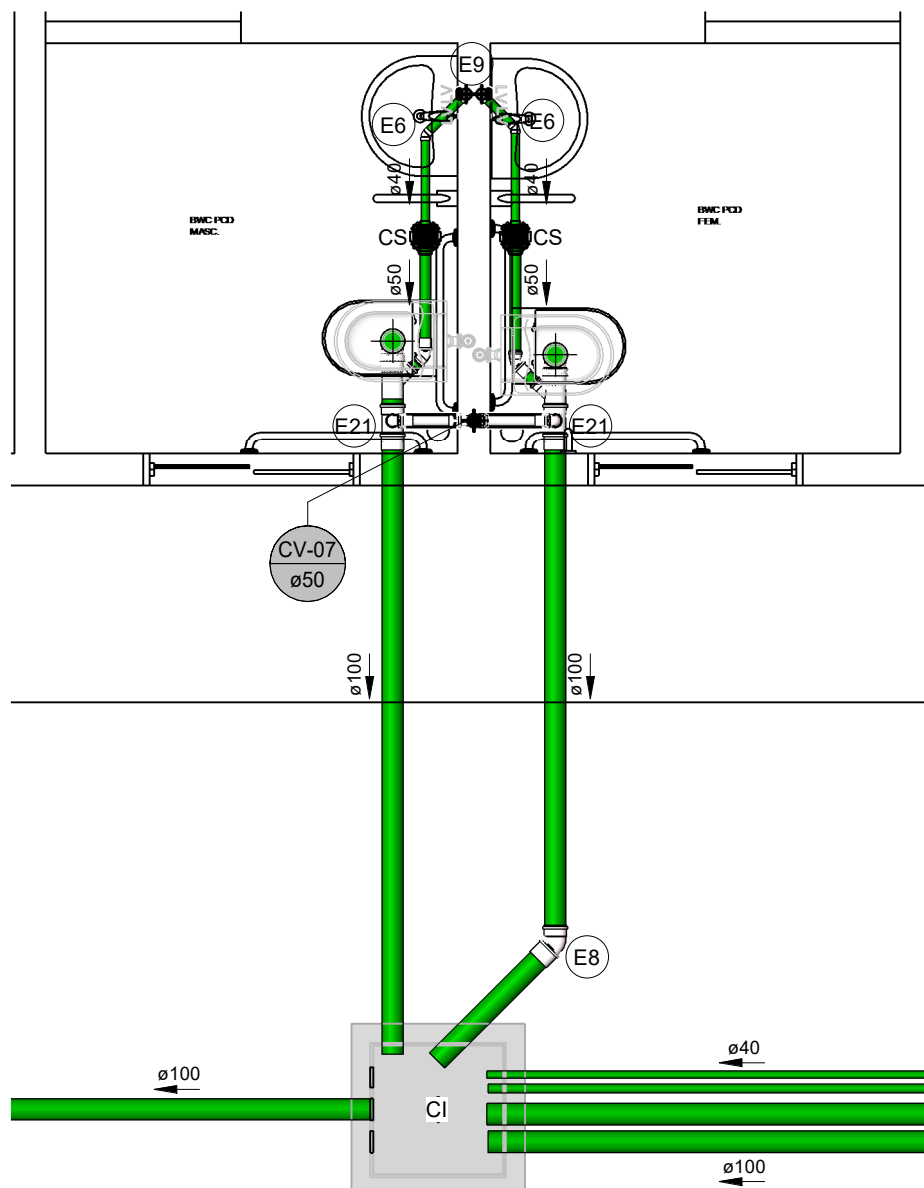


11 ESGOTO - BWC PCD MASC./PCD FEM.
1 : 35

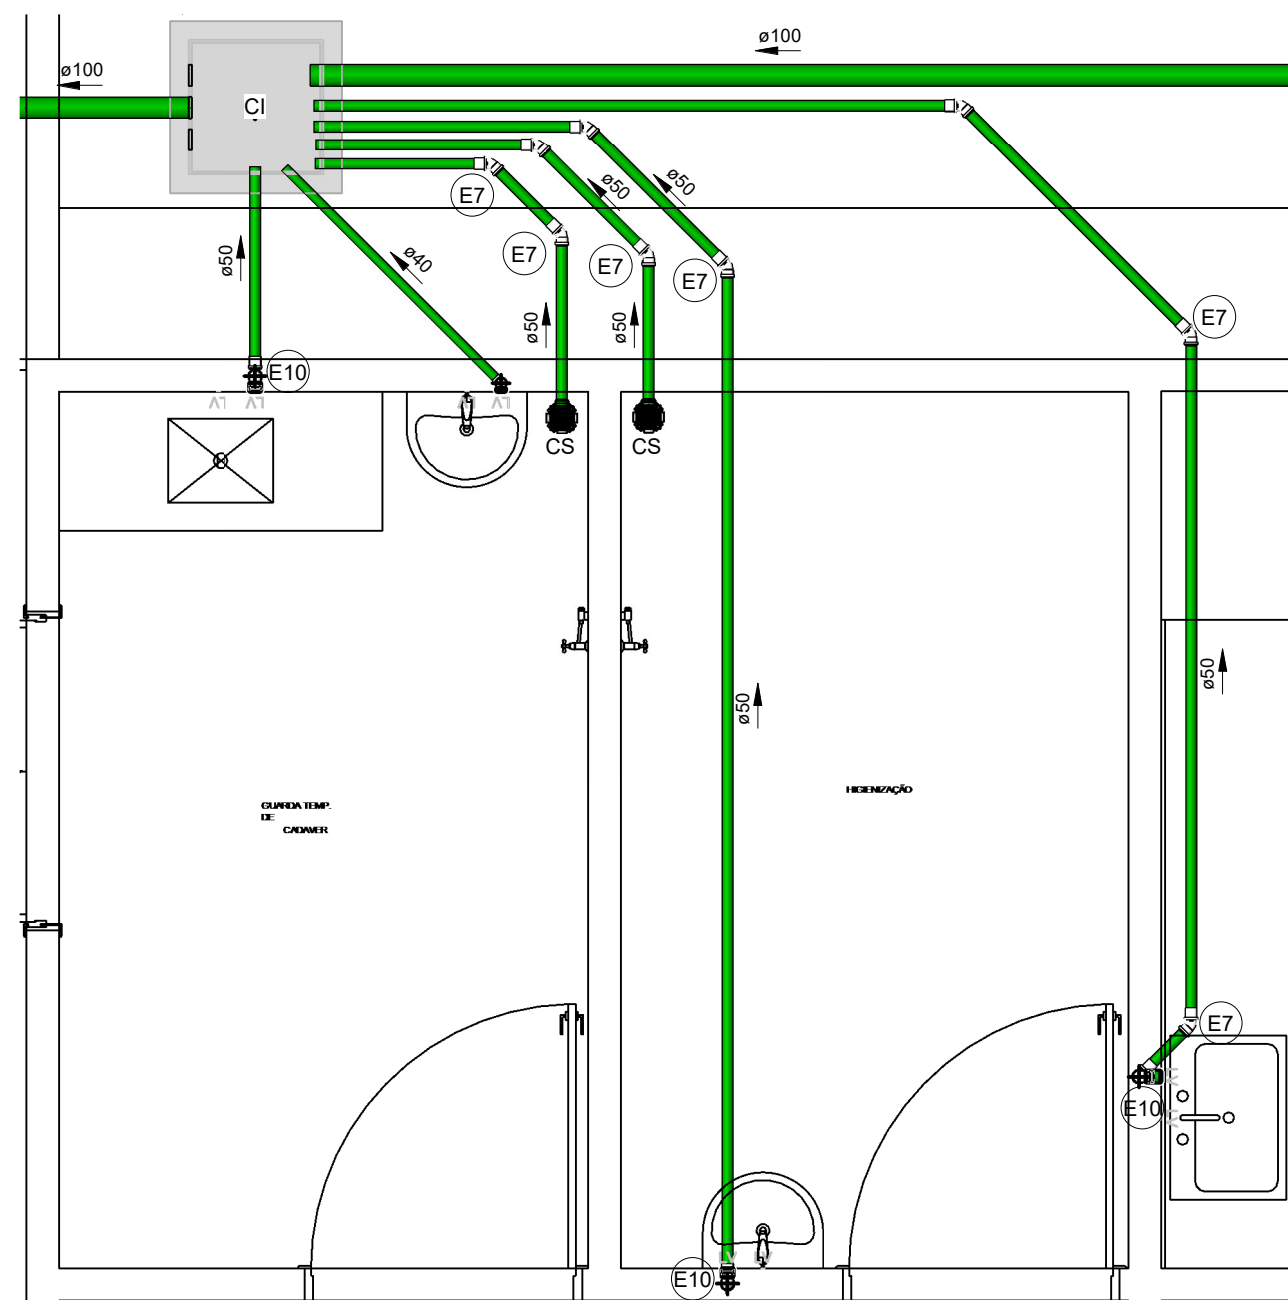


14 ESGOTO - GUARDA TEMP. DE CADAVER/HIGIENIZAÇÃO
1 : 35

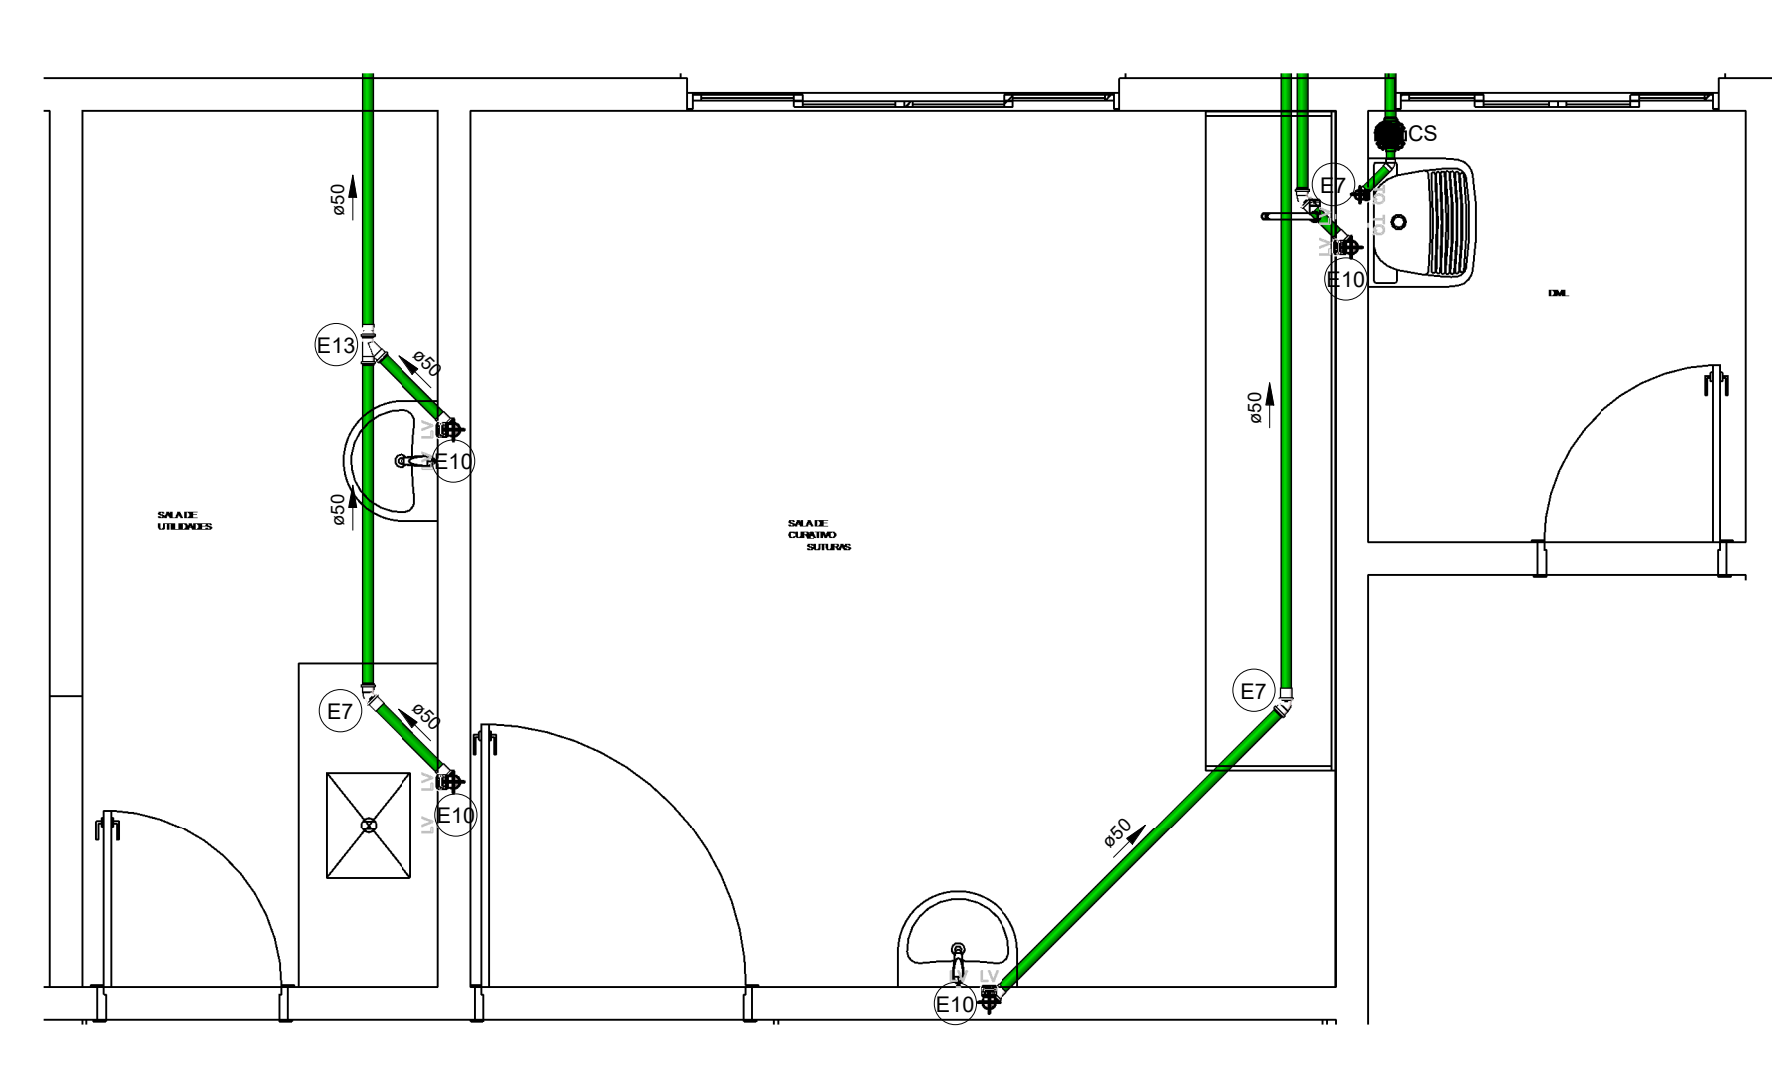


15 ESGOTO - SALA DE UT./S. DE CURATIVO/SUTURAS/DML
1 : 35

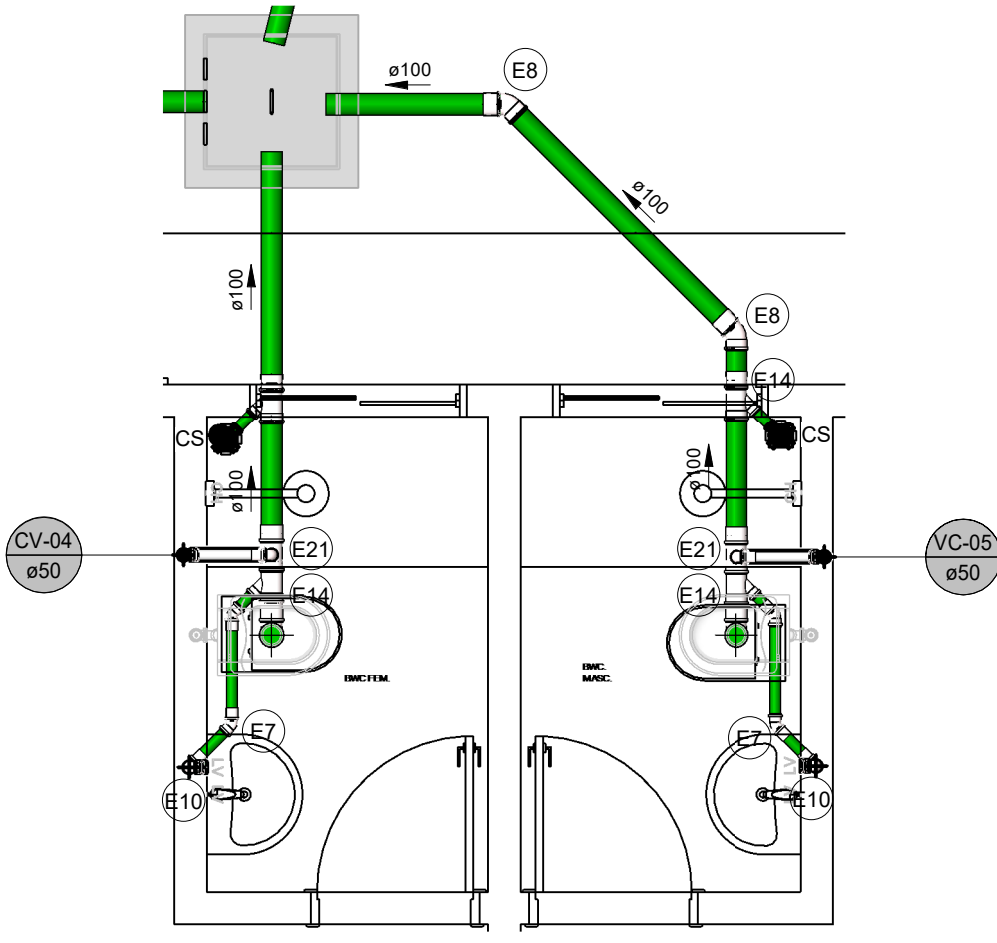


6 ESGOTO - I.S. FEM/MASC.
1 : 35

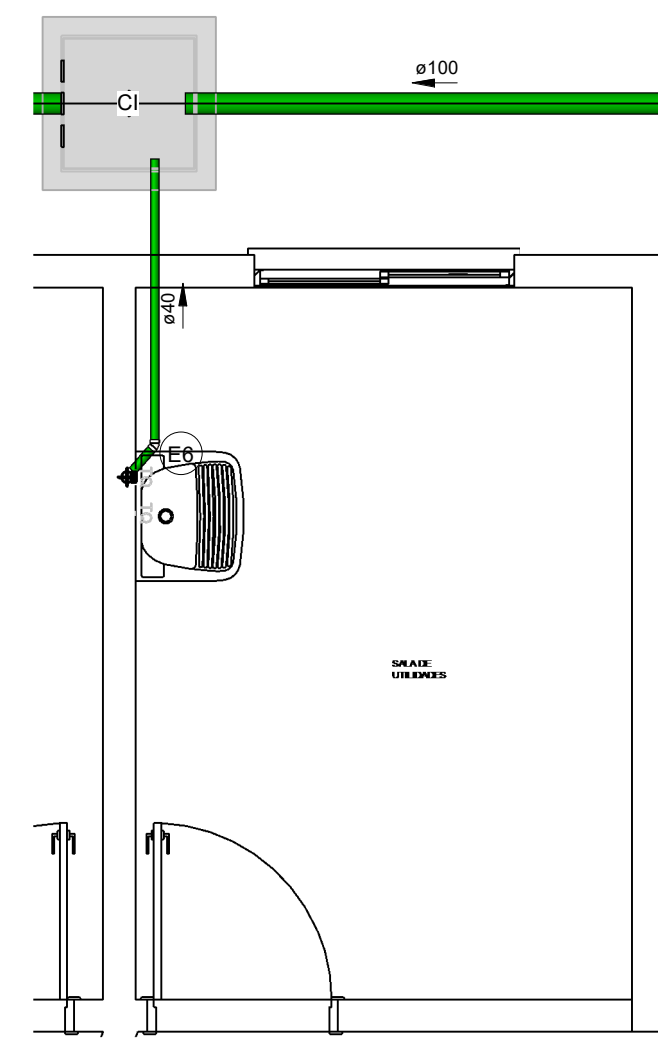



2 ESGOTO - SALA DE UTILIDADES
1 : 35

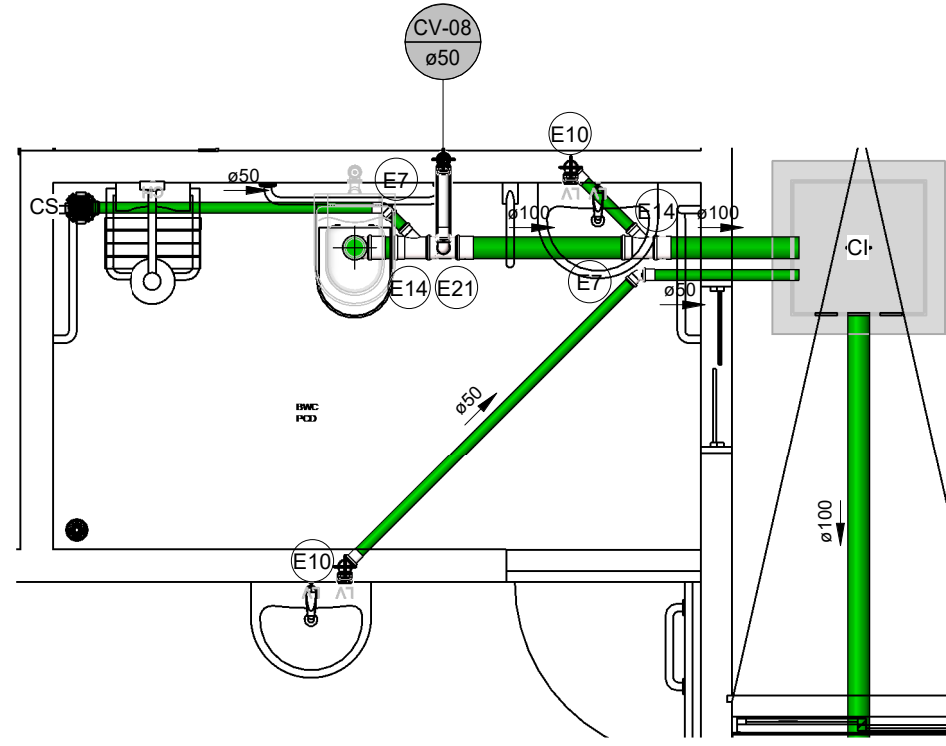


13 ESGOTO - BWC PCD.
1 : 35

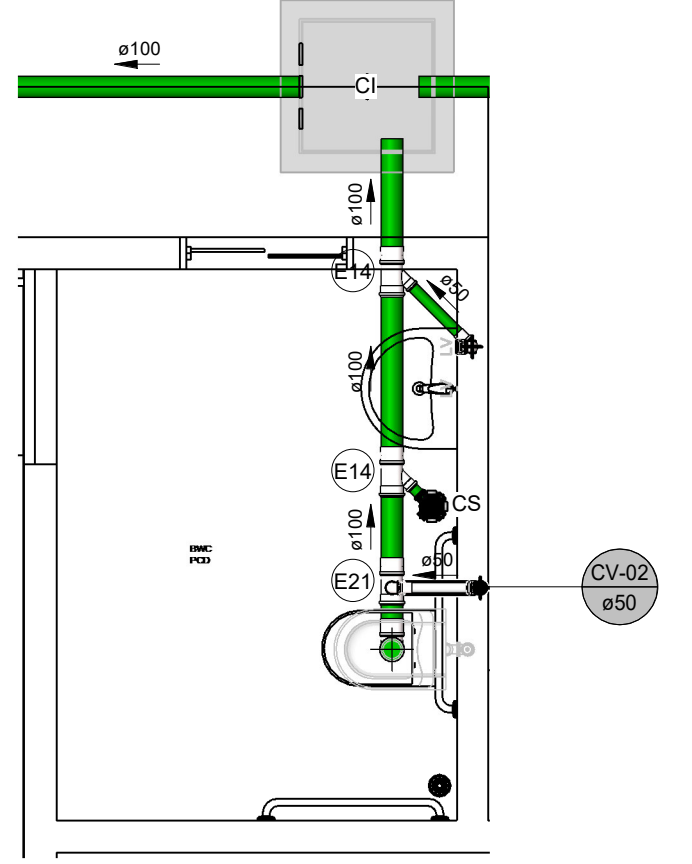

3 ESGOTO - BWC PCD
1 : 35

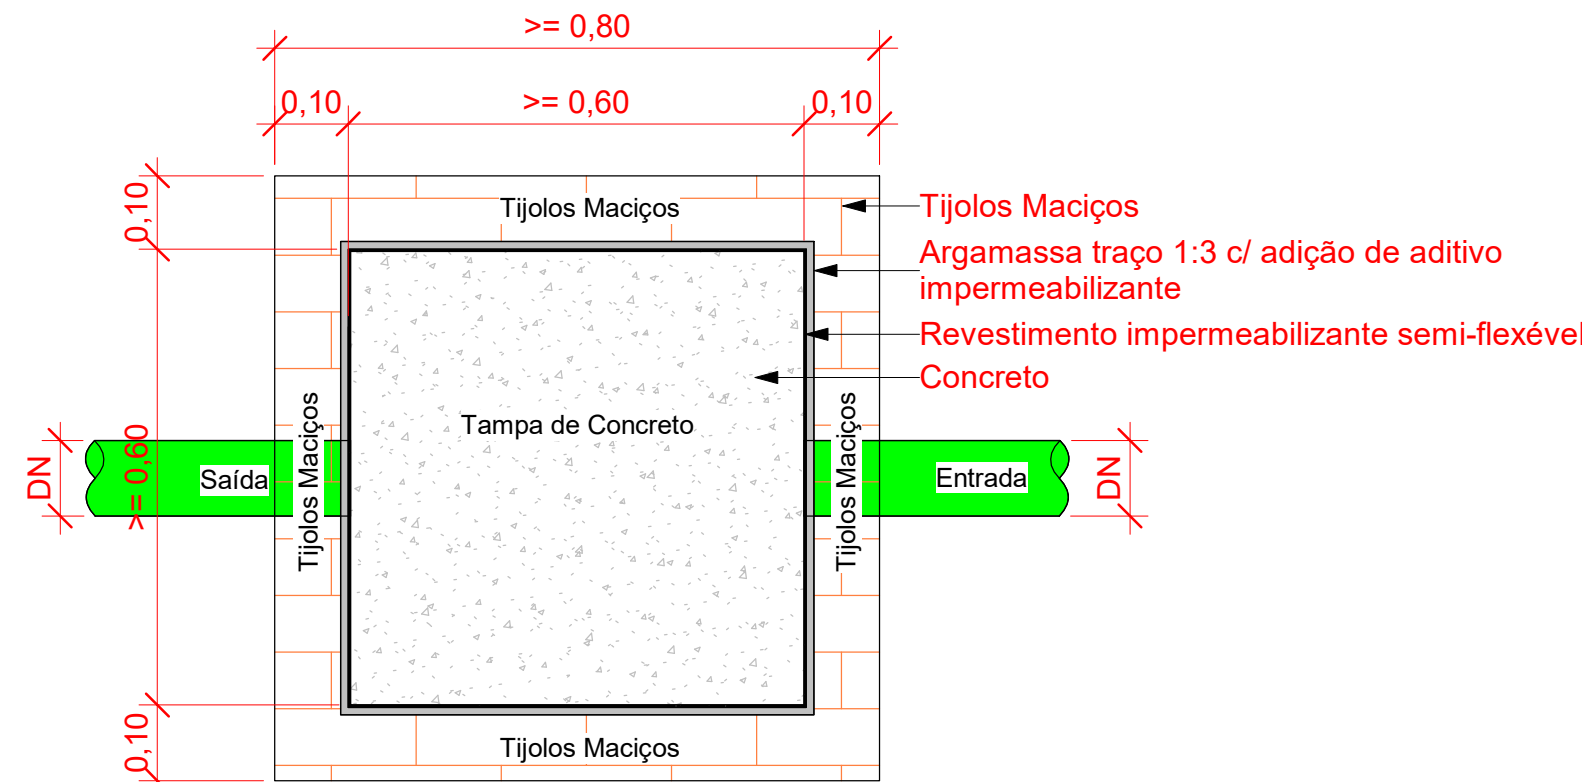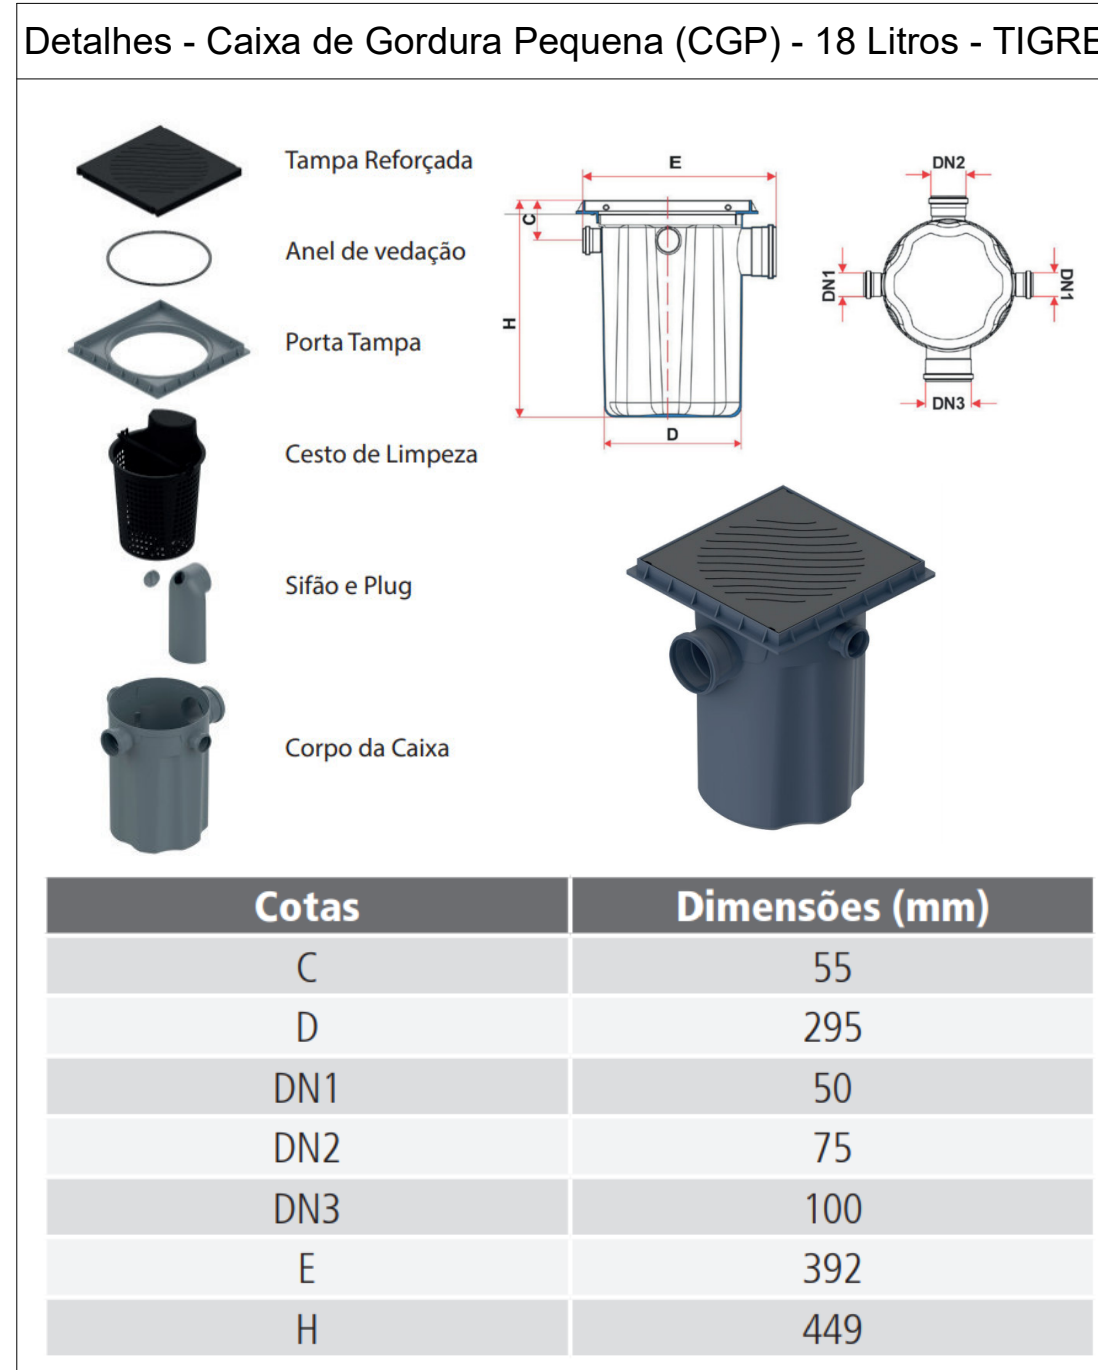

Planta Baixa - Caixa de inspeção
1 : 10

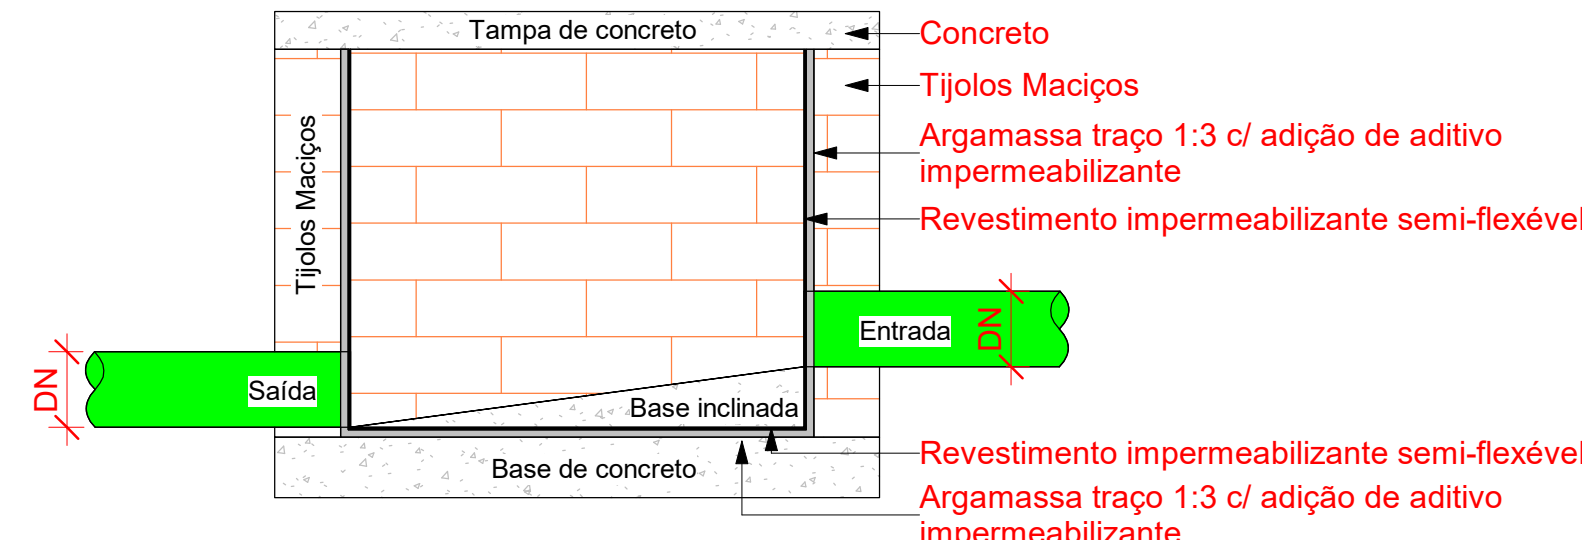

Corte lateral - Caixa de inspeção
1 : 10

Caixas - Ralos - Complementos		
Quantidade	Descrição	Tipo de sistema
17	Antiespumante 100 mm, Esgoto - TIGRE	Inspeção/Esgoto
1	Caixa de Gordura Pequena (CGP) - TIGRE	Inspeção/Esgoto
17	Caixa Sifonada Girafácil (5 Entradas) 100 x 140 x 50mm	Inspeção/Esgoto
1	Prolongador com entrada DN300, Esgoto - TIGRE	Inspeção/Esgoto
7	Caixa de Passagem Pluvial de Alvenaria	Inspeção/Pluvial
1	Caixa d'água de polietileno, 3.000 litros - FortLev	Inspeção/Água Fria
1	Torneira bóia 1/2", Fortlev	Inspeção/Água Fria

Tubos Rígidos			
Descrição	Abreviatura	Diâmetro	Comprimento (m)
Esgoto			
Tubo Série Normal	PVC-N	40 mm	37,75
Tubo Série Normal	PVC-N	50 mm	146,72
Tubo Série Normal	PVC-N	100 mm	239,20
Água Fria			
Tubo Soldável Marrom	PVC-S	20 mm	0,10
Tubo Soldável Marrom	PVC-S	25 mm	187,53
Tubo Soldável Marrom	PVC-S	50 mm	139,62
Tubo Soldável Marrom	PVC-S	75 mm	138,97

Conexões - Esgoto		
Quantidade	Descrição	Código
4	Anel de vedação para conexão Série N, 40mm	E1
275	Anel de vedação para conexão Série N, 50mm	E2
1	Anel de vedação para conexão Série N, 75mm	E3
130	Anel de vedação para conexão Série N, 100mm	E4
15	Anel de vedação para Vaso Sanitário	E5
14	Joelho 45° 40mm, Esgoto Série Normal - TIGRE	E6
43	Joelho 45° 50mm, Esgoto Série Normal - TIGRE	E7
18	Joelho 45° 100mm, Esgoto Série Normal - TIGRE	E8
30	Joelho 90° 40mm, Esgoto Série Normal - TIGRE	E9
66	Joelho 90° 50mm, Esgoto Série Normal - TIGRE	E10
15	Joelho 90° 100mm, Esgoto Série Normal - TIGRE	E11
2	Junção Simples 40 x 40mm, Esgoto Série Normal - TIGRE	E12
4	Junção Simples 50 x 50mm, Esgoto Série Normal - TIGRE	E13
20	Junção Simples 100 x 50mm, Esgoto Série Normal - TIGRE	E14
2	Junção Simples 100 x 100mm, Esgoto Série Normal - TIGRE	E15
116	Luva Simples 50mm, Esgoto Série Normal - TIGRE	E16
1	Luva Simples 75mm, Esgoto Série Normal - TIGRE	E17
60	Luva Simples 100mm, Esgoto Série Normal - TIGRE	E18
1	Redução Excêntrica 75x50mm, Esgoto Série Normal - TIGRE	E19
4	Tê 50 x 50mm, Esgoto Série Normal - TIGRE	E20
13	Tê 100 x 50mm, Esgoto Série Normal - TIGRE	E21

Cores	Tipos de sistema
	Água fria - Distribuição
	Água fria - Válv. de descarga
	Água fria - Extrapasor
	Água fria - Bombeamento
	Água fria - Abastecimento
	Água quente - Distribuição
	Esgoto
	Ventilação
	Pluvial
	Reuso
	Irrigação

Simbologia	Conteúdo
	Tubulações verticais - O Apóstrofo (') após a numeração da coluna representa desvio (Ex.: AF'1 = houve um desvio na coluna AF'1). - Quando houver ▲ no nome da coluna, significa que ocorreu uma subida em relação a direção do fluxo. Quando houver ▼, significa que ocorreu um deslida.
TQn	Tubo de Queda (n = número da coluna)
CVn	Coluna de Ventilação (n = número da coluna)
APn	Coluna de Águas Pluviais (n = número da coluna)
AFn	Coluna de Água Fria (n = número da coluna)
AQn	Coluna de Água Quente (n = número da coluna)
Material DN	DN, sentido do escoamento e material do tubo
DN	Código de acessórios de tubo x = tipo de sistema E = Esgoto/Pluvial F = Água fria n = número