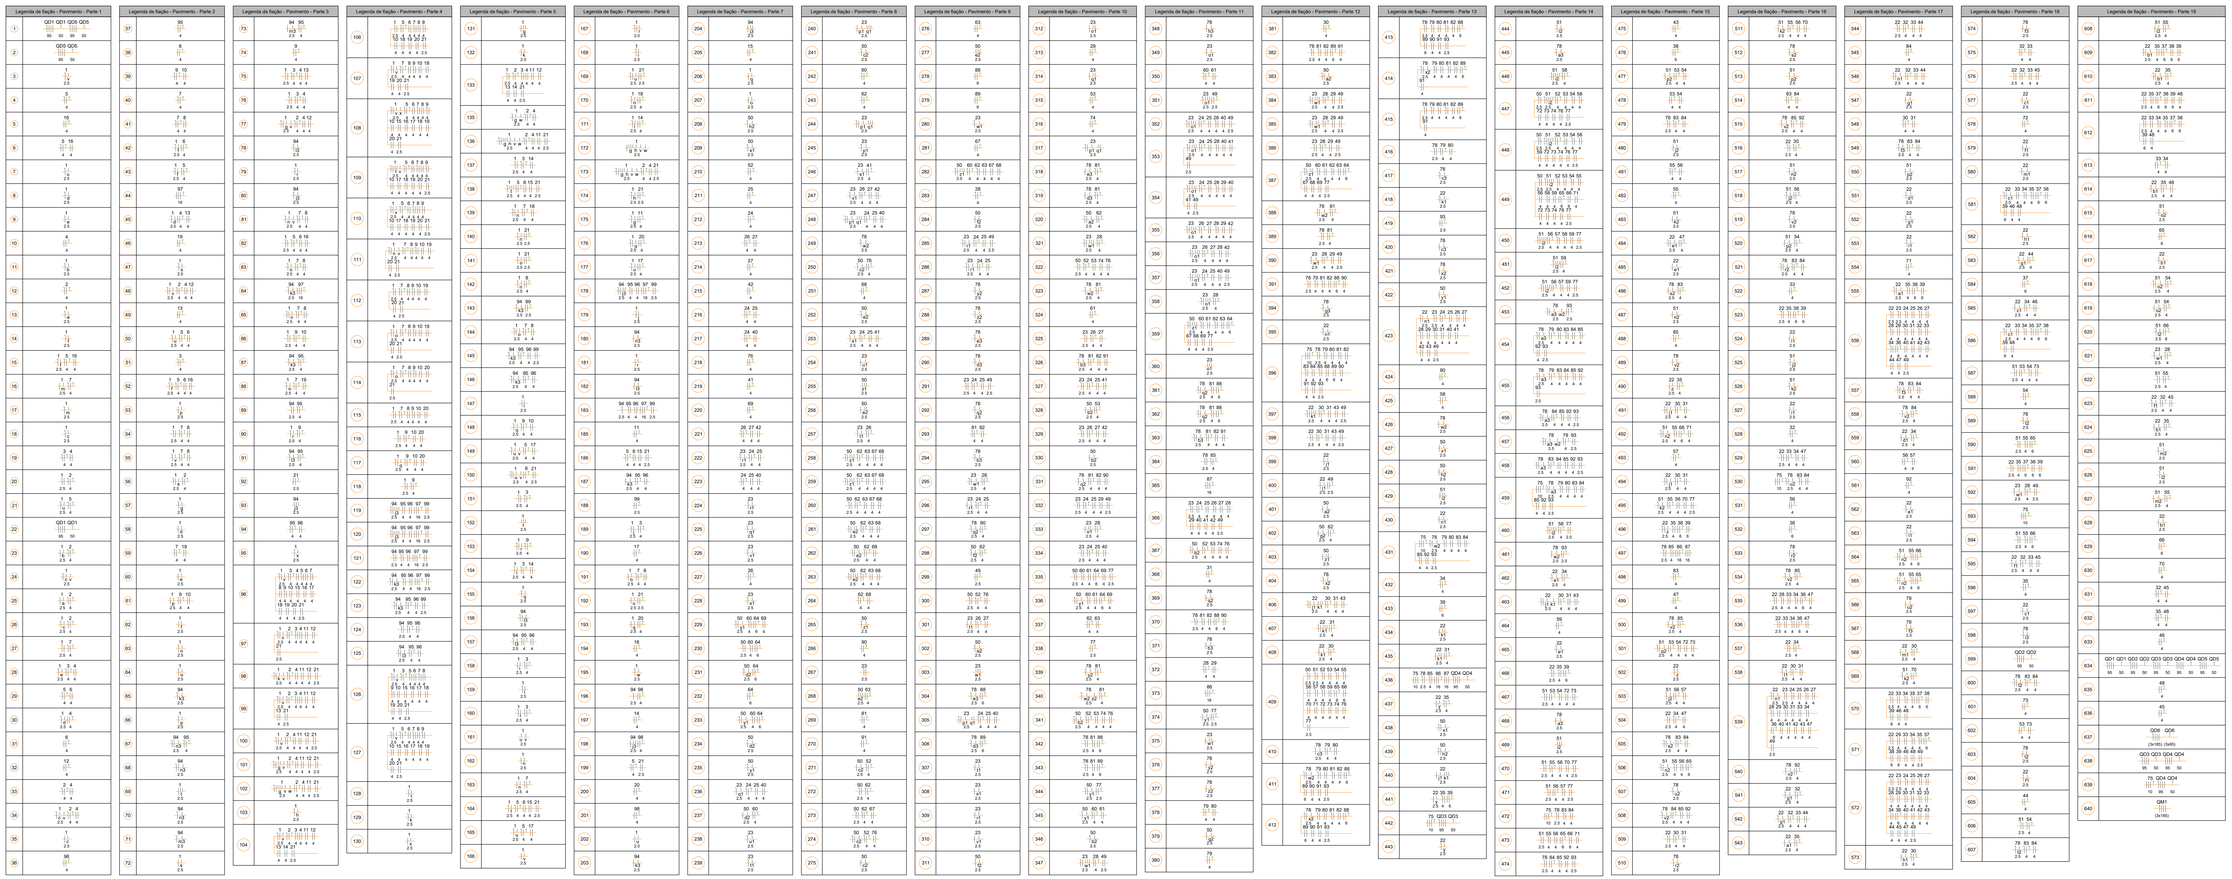

APOIO
Arquitetura em Projetos

Arquitetura em Projetos
Tel.: (44) 3639-4057 (44) 9973-5458 (44) 8401-4168
End.: Av. Rio de Janeiro, nº 4998, Zona 02
Cep. 87.501-370 - Umuarama-Pr.
E-mail: apoioarquiteturaeengenharia@hotmail.com
Homepage: apoioarquitetura.com.br
Resp. Téc: Elson Henrique - CAU A95934-0

MUNICÍPIO DE FLORAI

SECRETARIA MUNICIPAL DE SAÚDE

PARANÁ
GOVERNO DO ESTADO

UNIDADE MISTA DE SAUDE
e-PROTOCOLO: 25.677.165-9

PROJETO ELÉTRICO

PROJETO/OBRA:
AMPLIA ÇÃ O E REGULARIZA ÇÃ O DE UNIDADE MISTA DE SA Ú DE - NOSSA SENHORA DE LOURDES
ENDEREÇO:
RUA JÚ A Ó CA FALAVIGNA N ° 171, QUADRA 13, LOTE 10 E 11, FLORA Í - PR, CEP: 87185-000

CONTEÚDO:
LEGENDA DE FIAÇÃO

CÓDIGO:

PRANCHA: **05/08**

ESCALA: INDICADA

DATA: 03/2026

PRANCHA: ISO - 841X1050

RESP. TECNICO:
ANDRIO DAITI
ENGENHEIRO CIVIL
CREA-PR 108892/D
Assinado de forma digital por ANDRIO DAITI
Dados: 2026.03.03 09:08:00 -03'00'
ANDRIO DAITI BARBOSA
ENG. ELETRICISTA - CREA-PR 139292/D

PROPRIETÁRIO:

MUNICIPIO DE FLORAI
CNPJ.Nº : 75.772.000/0001-60