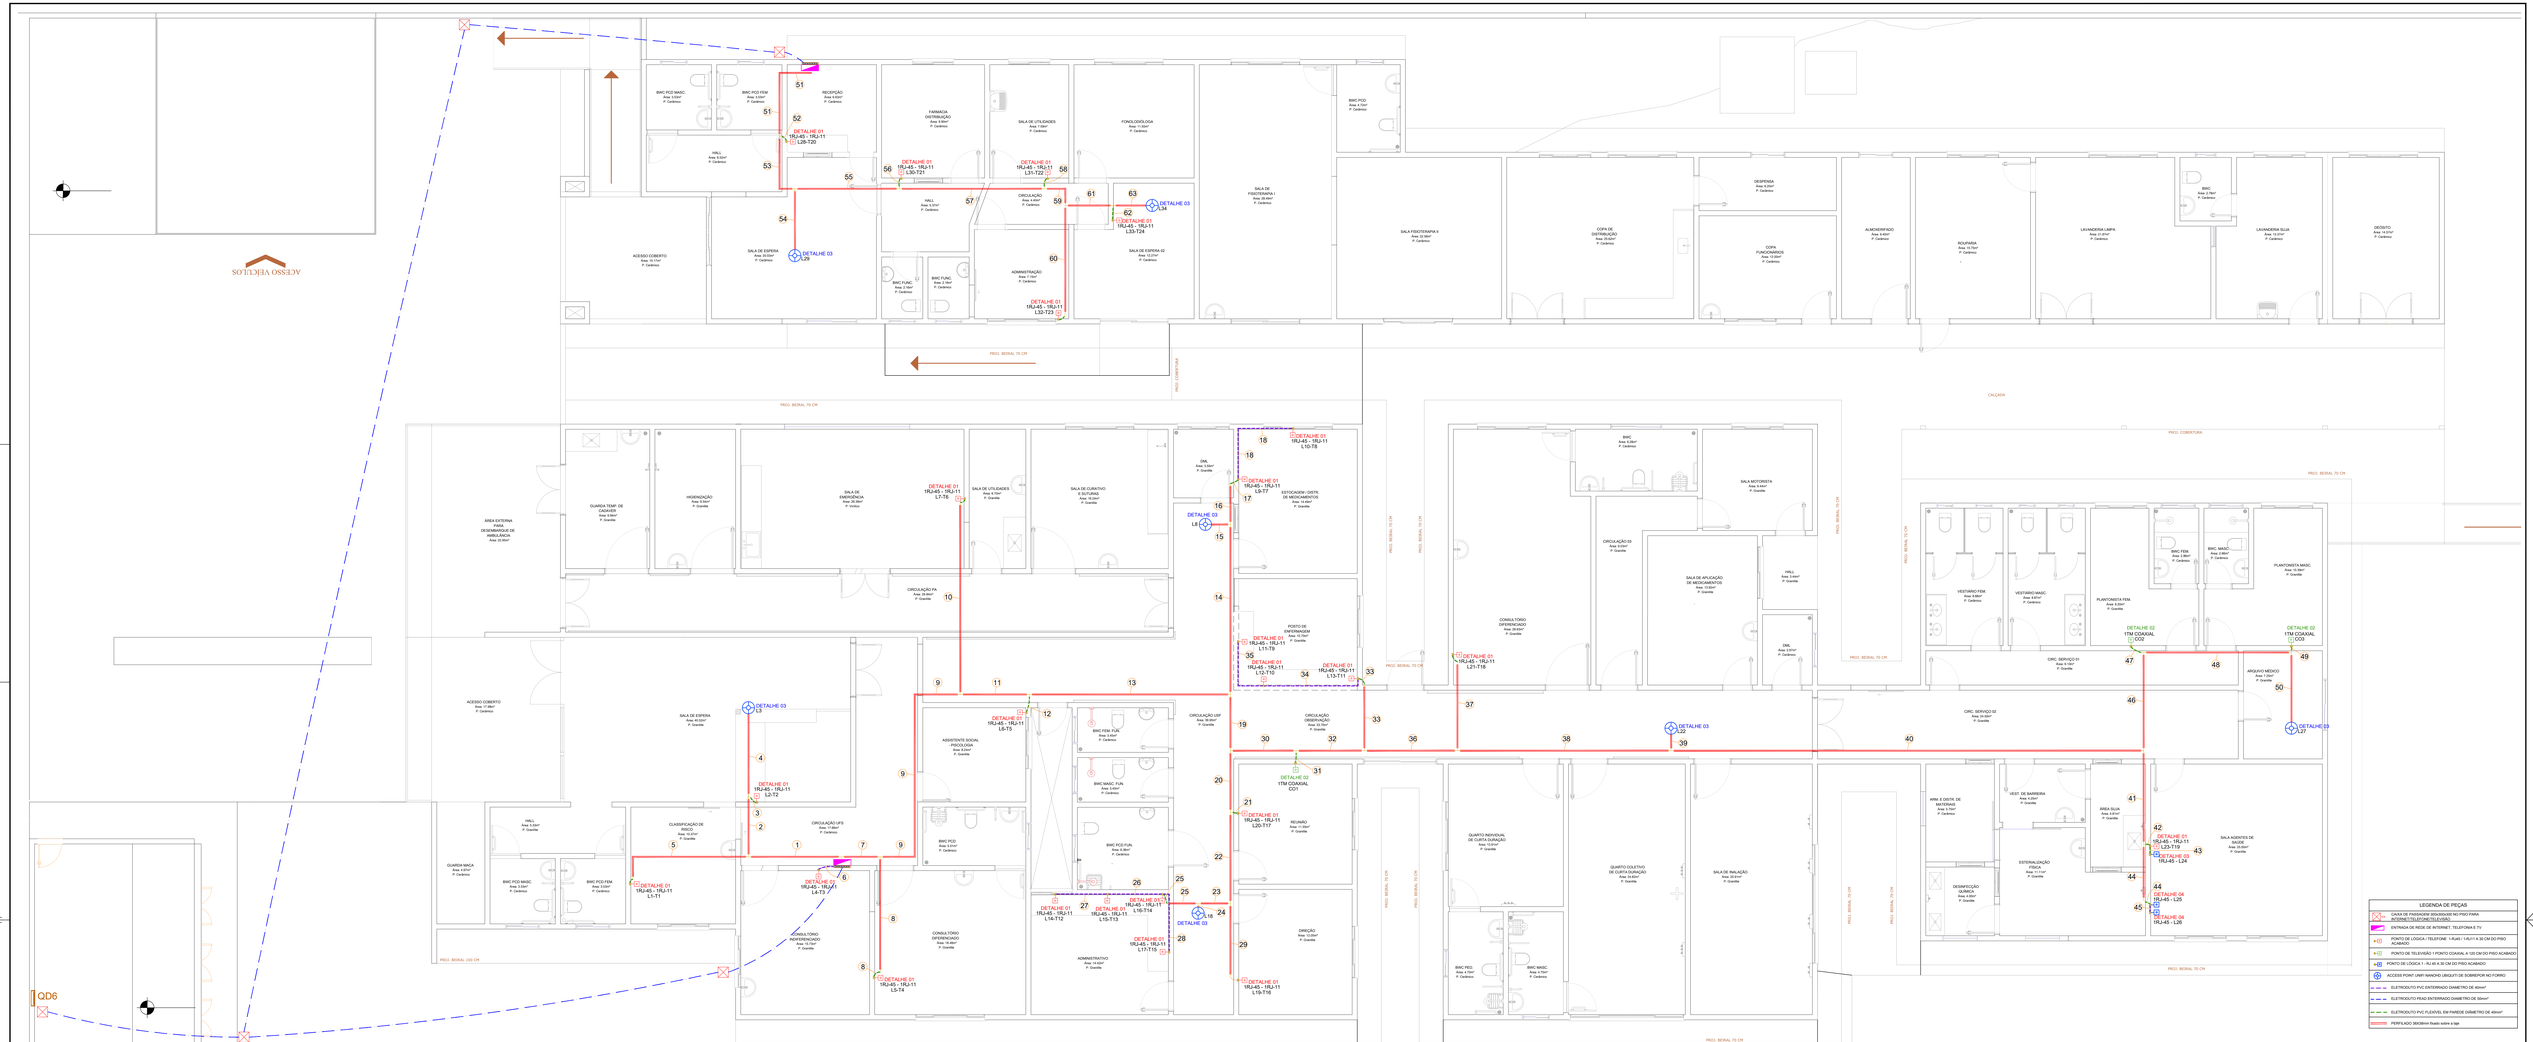

ACESSO VEÍCULOS
QD6
DETALHE 01
1RJ-45 - 1RJ-11
DETALHE 02
1TM COAXIAL
DETALHE 03
DETALHE 04
1RJ-45

LEGENDA DE PEÇAS

☒ <>	CAIXA DE PASSAGEM 300x300x300 NO PISO PARA INTERNET/TELEFONE/TELEVISÃO
◩	ENTRADA DE REDE DE INTERNET, TELEFONIA E TV
⊡	PONTO DE LÓGICA / TELEFONE 1-RJ45 / 1-RJ11 A 30 CM DO PISO ACABADO
⊡	PONTO DE TELEVISÃO 1 PONTO COAXIAL A 120 CM DO PISO ACABADO
⊡	PONTO DE LÓGICA 1 - RJ 45 A 30 CM DO PISO ACABADO
⊕	ACCESS POINT UNIFI NANOHD UBIQUITI DE SOBREPOR NO FORRO
— · —	ELETRODUTO PVC ENTERRADO DIAMETRO DE 40mm²
— · —	ELETRODUTO PEAD ENTERRADO DIAMETRO DE 50mm²
— · —	ELETRODUTO PVC FLEXÍVEL EM PAREDE DIÂMETRO DE 40mm²
═	PERFILADO 38X38mm fixado sobre a laje

PLANTA BAIXA DAS LOCAÇÕES DOS PONTOS DE LÓGICA, TELEFONE E TV - ESCALA 1:50

Legenda de fiação - LÓGICA / TELEFONE/TV

①	CABO CAT-6 L1 - L2 - L3 - L4 - L5 - L6 - L7 - L8 - L9 - L10 - L11 - L12 - L13 - L14 - L15- L16 - L17 - L18 - L19 - L20 - L21 - L22 - L23 - L24 - L25 - L26 - L27 - L28 - L29 - L30 - L31 - L32 - L33 - L34 - L35 CABO CC1 0,50mm 1 PAR T1 - T2 - T3 - T4 - T5 - T6 - T7 - T8 - T9 - T10 - T11 - T12 - T13 - T14 - T15 - T16 - T17 - T18 - T19 - T20 - T21 - T22 - T23 - T24 - T25 - T26 - T27 - T28 CABO COAXIAL BLINDADO CO1
②	CABO CAT-6 L1 - L2 - L3 - L4 - L5 - L6 - L7 - L8 - L9 - L10 - L11 - L12 - L13 - L14 - L15 - L16 - L17 - L18 CABO CC1 0,50mm 1 PAR T1 - T2 - T3 - T4 - T5 - T6 - T7 - T8 - T9 - T10 - T11 - T12 - T13 - T14 CABO COAXIAL BLINDADO CO1
③	CABO CAT-6 L1 - L2 - L3 CABO CC1 0,50mm 1 PAR T1 - T2 - T3
④	CABO CAT-6 L1 CABO CC1 0,50mm 1 PAR T1
⑤	CABO CAT-6 L2 - L3 CABO CC1 0,50mm 1 PAR T2 - T3
⑥	CABO CAT-6 L3 CABO CC1 0,50mm 1 PAR T3
⑦	CABO CAT-6 L4 - L5 - L6 - L7 - L8 - L9 - L10 - L11 - L12 - L13 - L14 - L15 - L16 - L17 - L18 CABO CC1 0,50mm 1 PAR T4 - T5 - T6 - T7 - T8 - T9 - T10 - T11 - T12 - T13 - T14 CABO COAXIAL BLINDADO CO1
⑧	CABO CAT-6 L4 - L5 CABO CC1 0,50mm 1 PAR L4 - L5
⑨	CABO CAT-6 L5 CABO CC1 0,50mm 1 PAR T5
⑩	CABO CAT-6 L6 - L7 - L8 - L9 - L10 - L11 - L12 - L13 - L14 - L15 - L16 - L17 - L18 CABO CC1 0,50mm 1 PAR T6 - T7 - T8 - T9 - T10 - T11 - T12 - T13 - T14 CABO COAXIAL BLINDADO CO1
⑪	CABO CAT-6 L6 CABO CC1 0,50mm 1 PAR T6
⑫	CABO CAT-6 L7 - L8 - L9 - L10 - L11 - L12 - L13 - L14 - L15 - L16 - L17 - L18 CABO CC1 0,50mm 1 PAR T7 - T8 - T9 - T10 - T11 - T12 - T13 - T14 CABO COAXIAL BLINDADO CO1
⑬	CABO CAT-6 L7 - L8 - L9 CABO CC1 0,50mm 1 PAR T7 - T8 - T9
⑭	CABO CAT-6 L7 CABO CC1 0,50mm 1 PAR T7
⑮	CABO CAT-6 L8 - L9 CABO CC1 0,50mm 1 PAR T8 - T9
⑯	CABO CAT-6 L9 CABO CC1 0,50mm 1 PAR T9
⑰	CABO CAT-6 L10 - L11 - L12 - L13 - L14 - L15 - L16 - L17 - L18 CABO CC1 0,50mm 1 PAR T10 - T11 - T12 - T13 - T14 CABO COAXIAL BLINDADO CO1
⑱	CABO CAT-6 L10 CABO CC1 0,50mm 1 PAR T10
⑲	CABO CAT-6 L11 - L12 - L13 - L14 - L15 - L16 - L17 - L18 CABO CC1 0,50mm 1 PAR T11 - T12 - T13 - T14 CABO COAXIAL BLINDADO CO1
⑳	CABO CAT-6 L11
㉑	CABO CAT-6 L12 - L13 - L14 - L15 - L16 - L17 - L18 CABO CC1 0,50mm 1 PAR T11 - T12 - T13 - T14 CABO COAXIAL BLINDADO CO1
㉒	CABO CAT-6 L12 - L13 - L14 - L15 - L16 CABO CC1 0,50mm 1 PAR T11 - T12 CABO COAXIAL BLINDADO CO1
㉓	CABO CAT-6 L12
㉔	CABO CAT-6 L13 - L14 - L15 - L16 CABO CC1 0,50mm 1 PAR T11 - T12 CABO COAXIAL BLINDADO CO1
㉕	CABO CAT-6 L13 CABO CC1 0,50mm 1 PAR T11 CABO COAXIAL BLINDADO CO1
㉖	CABO CAT-6 L13 CABO CC1 0,50mm 1 PAR T11
㉗	CABO CAT-6 L14 - L15 - L16 CABO CC1 0,50mm 1 PAR T12
㉘	CABO CAT-6 L14
㉙	CABO CAT-6 L15
㉚	CABO CAT-6 L16 CABO CC1 0,50mm 1 PAR T12
㉛	CABO CAT-6 L17 - L18 CABO CC1 0,50mm 1 PAR T13 - T14
㉜	CABO CAT-6 L18 CABO CC1 0,50mm 1 PAR T14
㉝	CABO CAT-6 L19 - L20 - L21 - L22 - L23 - L24 - L25 - L26 - L27 - L28 - L29 - L30 - L31 - L32 - L33 - L34 - L35 CABO CC1 0,50mm 1 PAR T15 - T16 - T17 - T18 - T19 - T20 - T21 - T22 - T23 - T24 - T25 - T26 - T27 - T28
㉞	CABO CAT-6 L19 - L20 - L21 - L22 - L23 - L24 - L25 - L26 - L27 - L28 - L29 CABO CC1 0,50mm 1 PAR T15 - T16 - T17 - T18 - T19 - T20 - T21 - T22 - T23
㉟	CABO CAT-6 L19
㊱	CABO CAT-6 L19 - L20 - L21 - L22 - L23 - L24 - L25 - L26 - L27 - L28 - L29 CABO CC1 0,50mm 1 PAR T15 - T16 - T17 - T18 - T19 - T20 - T21 - T22 - T23
㊲	CABO CAT-6 L20 - L21 CABO CC1 0,50mm 1 PAR T15 - T16
㊳	CABO CAT-6 L21 CABO CC1 0,50mm 1 PAR T16
㊴	CABO CAT-6 L22 - L23 - L24 - L25 - L26 - L27 - L28 - L29 CABO CC1 0,50mm 1 PAR T17 - T18 - T19 - T20 - T21 - T22 - T23
㊵	CABO CAT-6 L22 CABO CC1 0,50mm 1 PAR T17
㊶	CABO CAT-6 L23 - L24 CABO CC1 0,50mm 1 PAR T18 - T19
㊷	CABO CAT-6 L23 CABO CC1 0,50mm 1 PAR T18
㊸	CABO CAT-6 L24 CABO CC1 0,50mm 1 PAR T19
㊹	CABO CAT-6 L25 - L26 - L27 - L28 - L29 CABO CC1 0,50mm 1 PAR T20 - T21 - T22 - T23
㊺	CABO CAT-6 L25
㊻	CABO CAT-6 L26 CABO CC1 0,50mm 1 PAR T20
㊼	CABO CAT-6 L27 - L28 - L29 CABO CC1 0,50mm 1 PAR T21 - T22 - T23
㊽	CABO CAT-6 L27 CABO CC1 0,50mm 1 PAR T21
㊾	CABO CAT-6 L28 - L29 CABO CC1 0,50mm 1 PAR T22 - T23
㊿	CABO CAT-6 L28 CABO CC1 0,50mm 1 PAR T22
(51)	CABO CAT-6 L29 CABO CC1 0,50mm 1 PAR T23
(52)	CABO CAT-6 L30 - L31 - L32 - L33 - L34 - L35 CABO CC1 0,50mm 1 PAR T24 - T25 - T26 - T27 - T28
(53)	CABO CAT-6 L30 - L31 CABO CC1 0,50mm 1 PAR T24 - T25
(54)	CABO CAT-6 L30 CABO CC1 0,50mm 1 PAR T24
(55)	CABO CAT-6 L31 CABO CC1 0,50mm 1 PAR T25
(56)	CABO CAT-6 L32 - L33 - L34 - L35 CABO CC1 0,50mm 1 PAR T26 - T27 - T28
(57)	CABO CAT-6 L32 CABO CC1 0,50mm 1 PAR T26
(58)	CABO CAT-6 L33 - L34 - L35 CABO CC1 0,50mm 1 PAR T27 - T28
(59)	CABO CAT-6 L33 CABO CC1 0,50mm 1 PAR T27
(60)	CABO CAT-6 L34 - L35 CABO CC1 0,50mm 1 PAR T28
(61)	CABO CAT-6 L34 CABO CC1 0,50mm 1 PAR T28
(62)	CABO CAT-6 L35

https://www.amazon.com.br/Ponto-acesso-Ubiquiti-U6-LITE-UniFi/dp/B08T6CKG5B/ref=asc_df_B08T6CKG5B/?tag=googleshopp00-20&linkCode=df0&hvadid=379720709908&hvpos=&hvnetw=g&hvrand=16734966045786683105&hvpone=&hvptwo=&hvqmt=&hvdev=c&hvdvcmdl=&hvlocint=&hvlocphy=1031573&hvtargid=pla-1182964561905&psc=1&mcid=59a5879f586e30c39cacd58867fd47a4

Montagem no teto
Permite que o UniFi nanoHD AP se integre ao teto
Fácil de montar
Instalação Simples e Rápida
* O acessório de montagem de baixo perfil é vendido separadamente

DETALHE 03

DETALHE 01
PONTOS DE LÓGICA E TELEFONE EMBUTIDOS

DETALHE 02
PONTO DE TV EMBUTIDO

DETALHE 04
PONTOS DE LÓGICA E TELEFONE EMBUTIDOS

DESCRIÇÃO DOS MATERIAIS

DESCRIÇÃO DOS MATERIAIS	UNIDADE DE MEDIDA	QUANTIDADE
CABO DE REDE DE INTERNET CAT 6 - SINAPI: 98285	METROS	1250
CABO DE TELEFONE CCI 1 PAR 0,5 mm² uso interno - SINAPI: 98287	METROS	784
CABO COAXIAL RG6 95% DE MALHA - COMPOSIÇÃO 00	METROS	300
ELETRODUTO FLEXÍVEL CORRUGADO, PEAD, DN 50 (1 1/2") - FORNECIMENTO E INSTALAÇÃO. AF_04/2016 SINAPI: 97667	METROS	115
ELETRODUTO FLEXÍVEL LISO, PEAD, DN 40 MM (1 1/4"), PARA CIRCUITOS TERMINAIS - FORNECIMENTO E INSTALAÇÃO. AF_12/2015 SINAPI: 91851	METROS	180
PERFILADO 38X38 mm - COMPOSIÇÃO 0000	METROS	173
QUADRO DE DISTRIBUICAO PARA TELEFONE N.3, 40X40X12CM EM CHAPA METALICA, DE EMBUTIR, PADRAO TELEBRAS, FORNECIMENTO E INSTALAÇÃO. AF_11/2019 - SINAPI: 100561	UNIDADE	02
CAIXA RETANGULAR 4" X 2" BAIXA (0,30 M DO PISO), PVC, INSTALADA EM PAREDE - FORNECIMENTO E INSTALAÇÃO. AF_12/2015 - SINAPI: 91941	UNIDADE	27
CAIXA RETANGULAR 4" X 2" MÉDIA (1,20 M DO PISO), PVC, INSTALADA EM PAREDE - FORNECIMENTO E INSTALAÇÃO. AF_12/2015 - SINAPI: 91940	UNIDADE	02
PONTO DE ACESSO UBIQUITI UNIFI 6 LITE S/FONTE U6-LITE - COMPOSIÇÃO 00	UNIDADE	07
TOMADA DE REDE RJ45 - FORNECIMENTO E INSTALAÇÃO. AF_11/2019 - SINAPI: 98307	UNIDADE	54
TOMADA PARA TELEFONE RJ11 - FORNECIMENTO E INSTALAÇÃO. AF_11/2019 - SINAPI: 98308	UNIDADE	48
CAIXA DE PASSAGEM EMBUTIDA NO PISO - SINAPI: 97881	UNIDADE	05
SWITCH 16 PORTAS GIGABIT 10/100/1000 TL-SG1016D HUB - COMPOSIÇÃO 00	UNIDADE	01
SWITCH HUAWEI EKIT 48P GIGABIT 4P 10GE SFP+ S310-48T4X - COMPOSIÇÃO 00	UNIDADE	01
CENTRAL TELEFÔNICA HÍBRIDA UNNITI 2000 - COTAÇÃO 00	UNIDADE	01
PONTO DE TV EMBUTIDO - COTAÇÃO 00	UNIDADE	02

Arquitetura em Projetos
Tel.: (44) 3639-4057 (44) 9973-5458 (44) 8401-4168
End.: Av. Rio de Janeiro, nº 4998, Zona 02
Cep. 87.501-370 - Umuarama-Pr.
E-mail: apoioarquiteturaeengenharia@hotmail.com
Homepage: apoioarquitetura.com.br
Resp. Téc: Elson Henrique - CAU A95934-0

MUNICÍPIO DE FLORAI

SECRETARIA MUNICIPAL DE SAÚDE

UNIDADE MISTA DE SAUDE
e-PROTOCOLO: 25.677.165-9

PROJETO LÓGICA / TELEFONE / TV

PROJETO/OBRA:
AMPLIA ÇÃ O E REGULARIZA ÇÃ O DE UNIDADE MISTA DE SA Ú DE - NOSSA SENHORA DE LOURDES

LOCAL DA OBRA:
RUA JO Ã O FALAVIGNA N ° 171, QUADRA 13, LOTE 10 E 11, FLORA Í - PR,
CEP: 87185-000

CONTEÚDO:
PLANTA BAIXA DAS LOCAÇÕES DOS PONTOS DE LÓGICA, TELEFONE E TV, QUANTITATIVO DE MATERIAIS, DETALHES

RESP. TÉCNICO:
ANDREI DIAS BARBOSA:07013008923
Assinado de forma digital por ANDREI DIAS BARBOSA:07013008923
Dados: 2026.05.08 16:20:55 -03'00'
ANDREI DIAS BARBOSA
ENG. ELETRICISTA - CREA-PR 139292/D

PROPRIETÁRIO:
MUNICÍPIO DE FLORAI
CNPJ nº : 75.731.000/0001-60

CÓDIGO

PRANCHA
01/01

ESCALA
INDICADA

DATA
03/2026

PRANCHA
ISO - 841X1500

ISO ADAPTADO 841x1500