


CORTE C-C
ESCALA 1:50

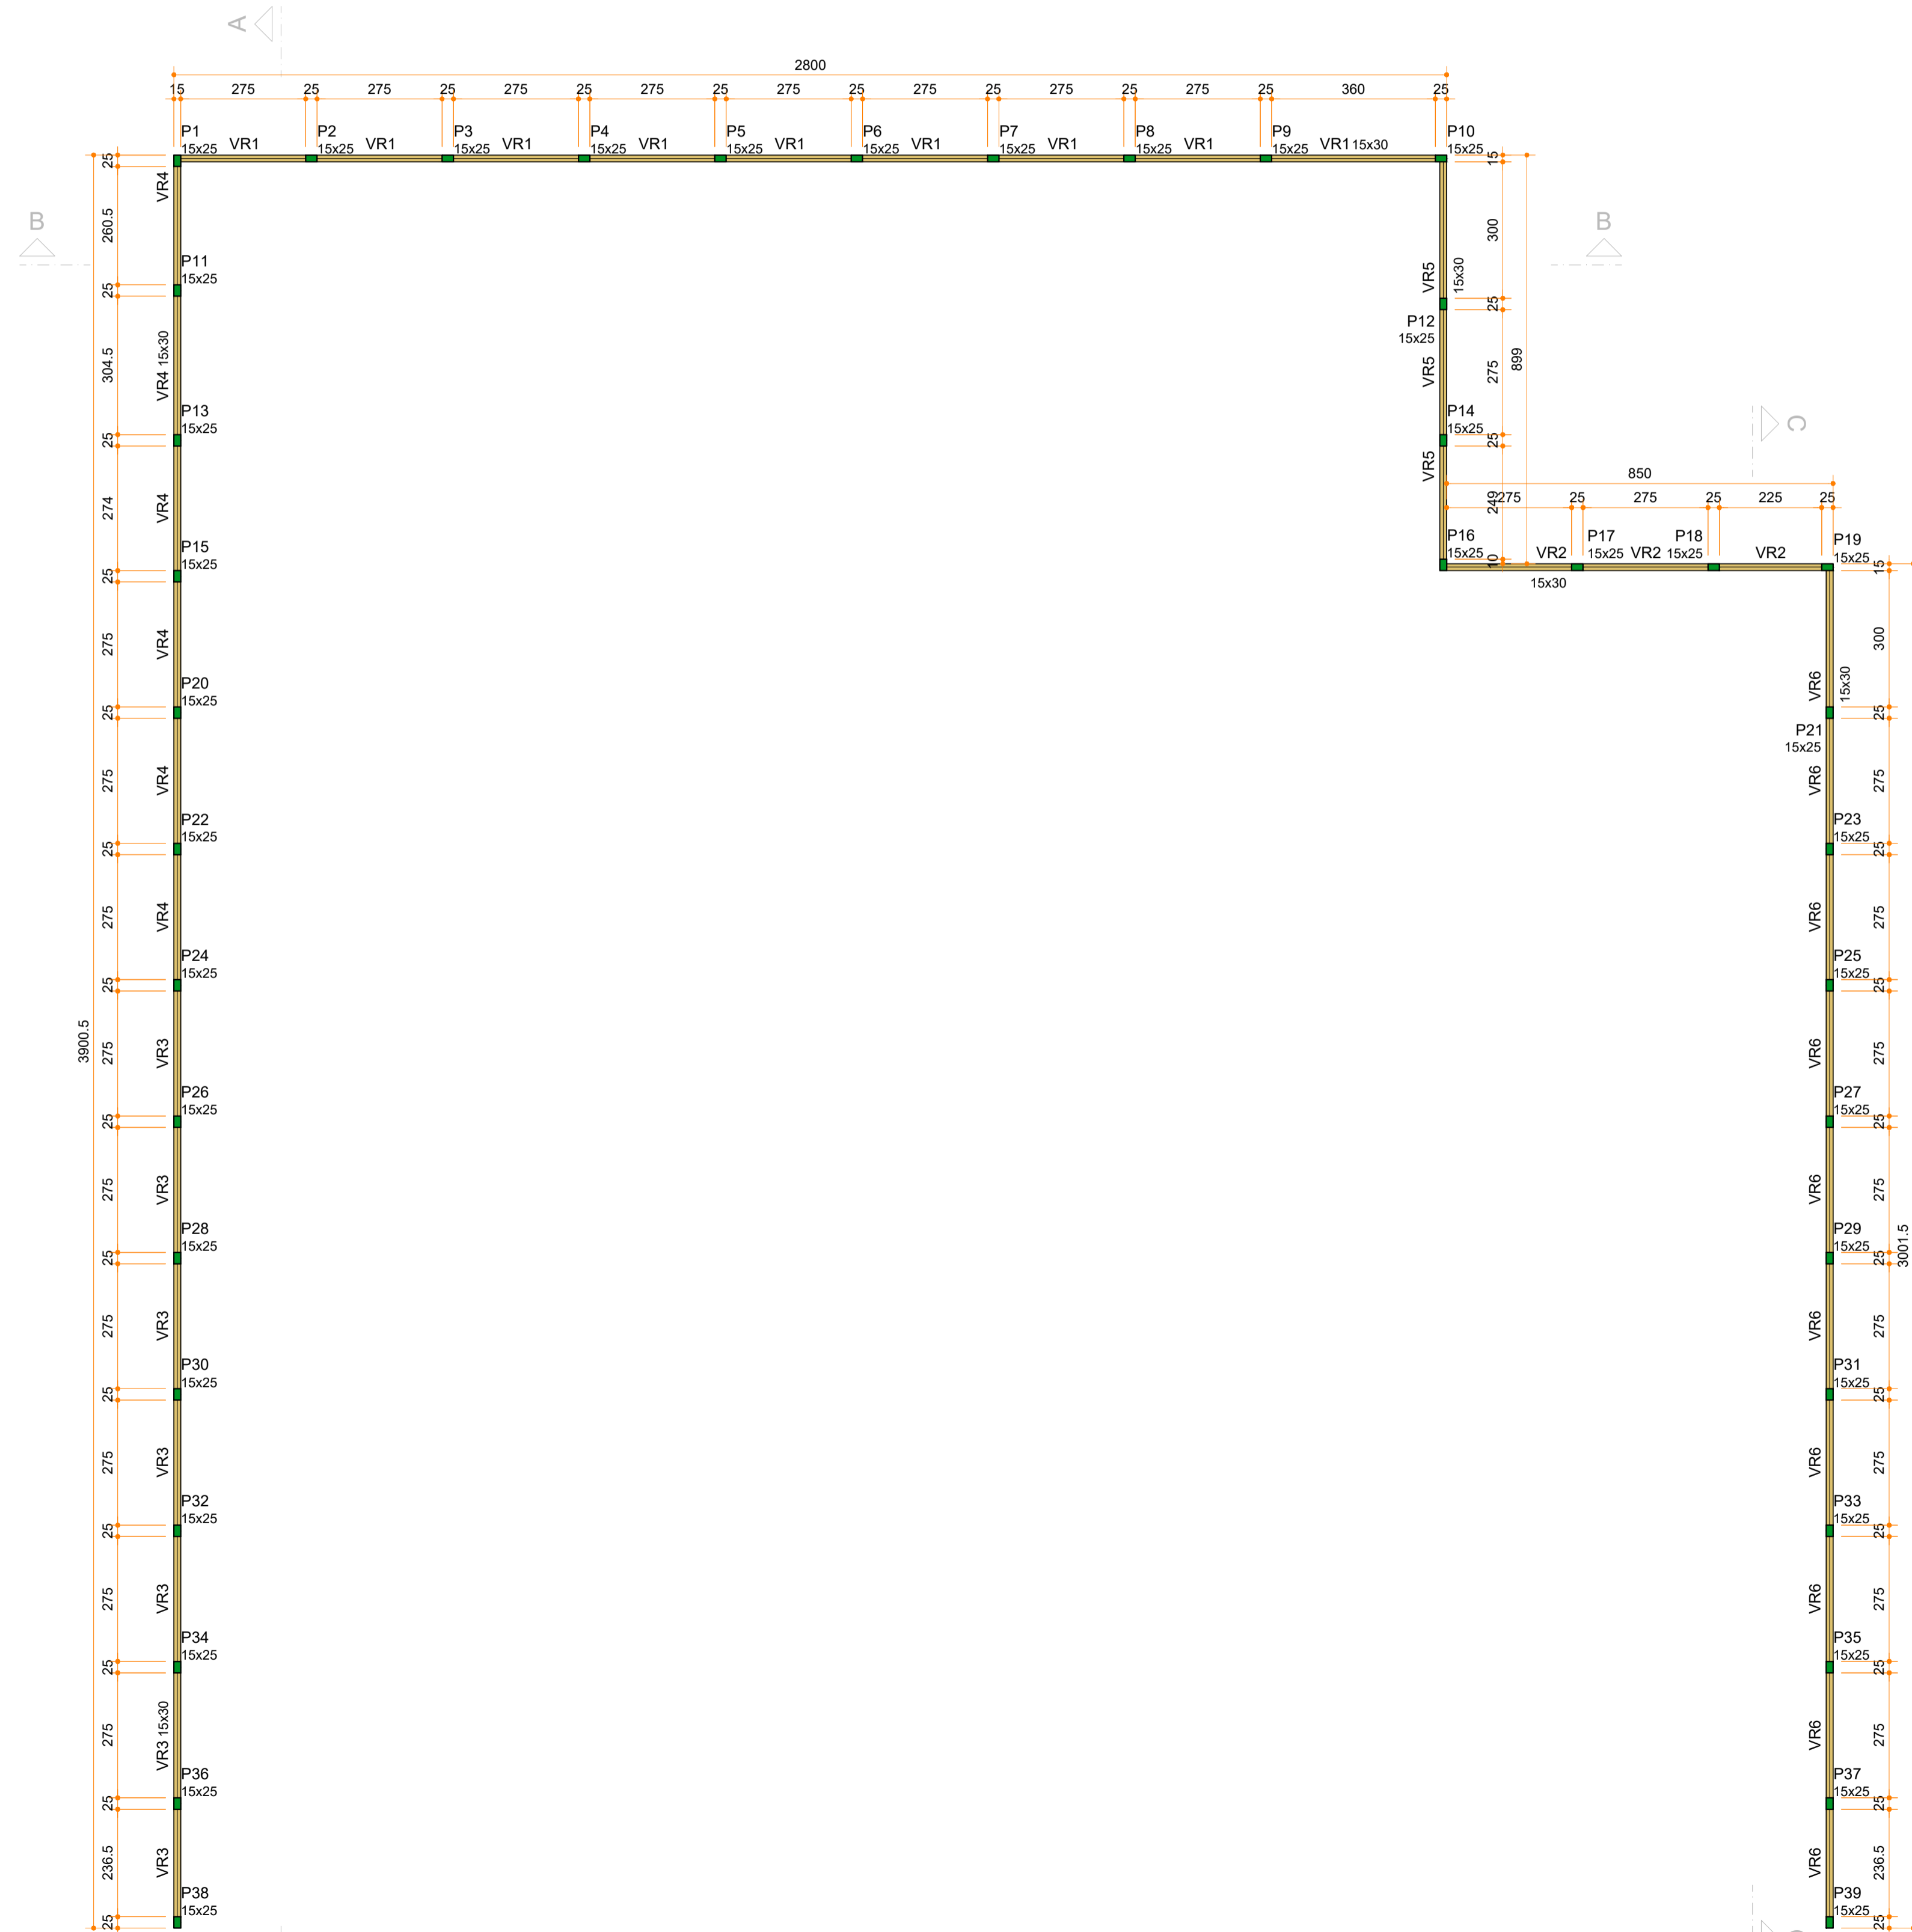

FORMA DO PAVIMENTO RESPALDO (NÍVEL 220)
ESCALA 1:100

Vigas		
Nome	Seção (cm)	Elevação (cm)
VR1	15x30	0
VR2	15x30	0
VR3	15x30	0
VR4	15x30	0
VRS	15x30	0
VR6	15x30	0


Características dos materiais	
fck (kgf/cm²)	Ecs (kgf/cm²)
250	241500

Dimensão máxima do agregado = 19 mm

Pilares		
Nome	Seção (cm)	Elevação (cm)
P1	15x25	0
P2	15x25	0
P3	15x25	0
P4	15x25	0
P5	15x25	0
P6	15x25	0
P7	15x25	0
P8	15x25	0
P9	15x25	0
P10	15x25	0
P11	15x25	0
P12	15x25	0
P13	15x25	0
P14	15x25	0
P15	15x25	0
P16	15x25	0
P17	15x25	0
P18	15x25	0
P19	15x25	0
P20	15x25	0
P21	15x25	0
P22	15x25	0
P23	15x25	0
P24	15x25	0
P25	15x25	0
P26	15x25	0
P27	15x25	0
P28	15x25	0
P29	15x25	0
P30	15x25	0
P31	15x25	0
P32	15x25	0
P33	15x25	0
P34	15x25	0
P35	15x25	0
P36	15x25	0
P37	15x25	0
P38	15x25	0
P39	15x25	0

Legenda dos pilares	
	Pilar que morre

Legenda das vigas e paredes	
	Viga

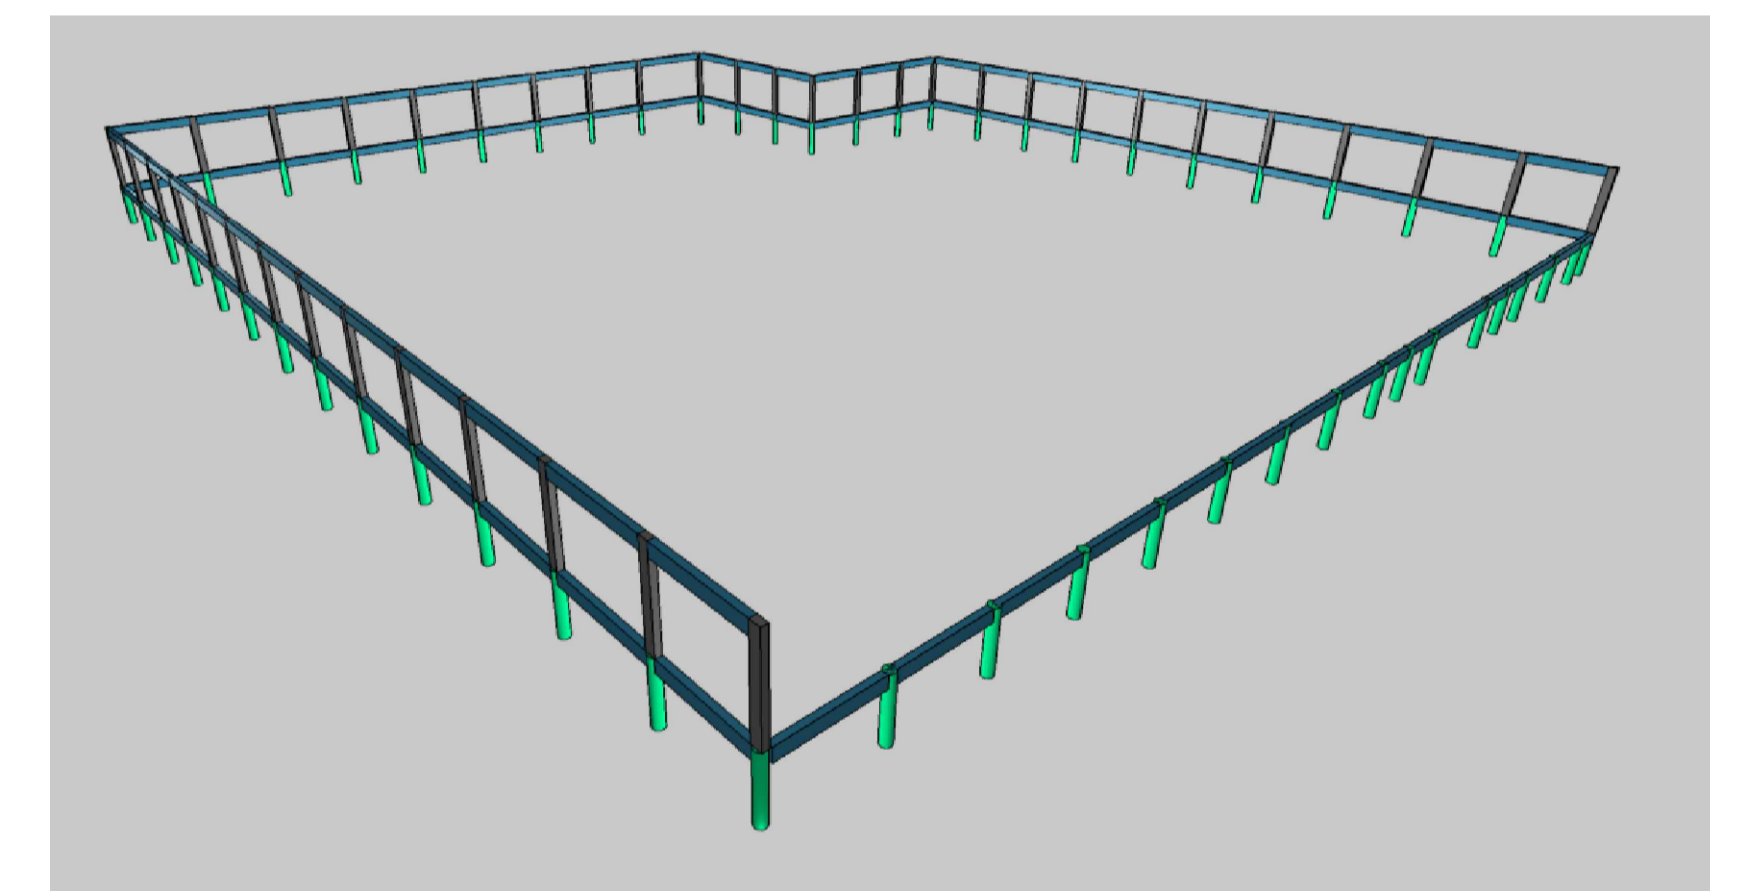

VISTA 3D
sem escala

Arquitetura em Projetos

Tel.: (44) 3639-4057 (44) 9973-5458 (44) 8401-4168
 End.: Avenida Rio de Janeiro, nº 4998, Zona 02
 Cep. 87.501-370 - Umuarama-PR.
 E-mail: apoioarquitetaengenharia@hotmail.com
 Homepage: apoioarquitetura.com.br
 Resp. Tec: Elson Henrique - CAU A95934-0

MUNICÍPIO DE FLORAÍ

SECRETARIA MUNICIPAL DE SAÚDE

FISIOCENTRO

MUNICÍPIO DE FLORAÍ

PROJETO ESTRUTURAL

PROJETO/OBRA: CONSTRUÇÃO DE UM FISIOCENTRO PELO PROGRAMA DA SEC. DE ESTADO DA SAÚDE DO PR - SESA LOCAL DA OBRA: R. ARLINDO SALVAGIO, LOTE 03 (ÁREA INSTITUCIONAL), QUADRA 11, FLORAÍ-PR, CEP: 87.185-000	CÓDIGO PRANCHA 04-06
CONTEÚDO: CORTE C-C E FORMA DO PAV. RESPALDO	ESCALA INDICADA DATA 11/03/2026 PRANCHA A1
RESP. TÉCNICO: ELSON HENRIQUE CAMPOS BENTO ARQUITETO E URBANISTA - CAU A95.934-0	PROPRIETÁRIO: MUNICÍPIO DE FLORAÍ CNPJ Nº: 75.731.000/0001-60