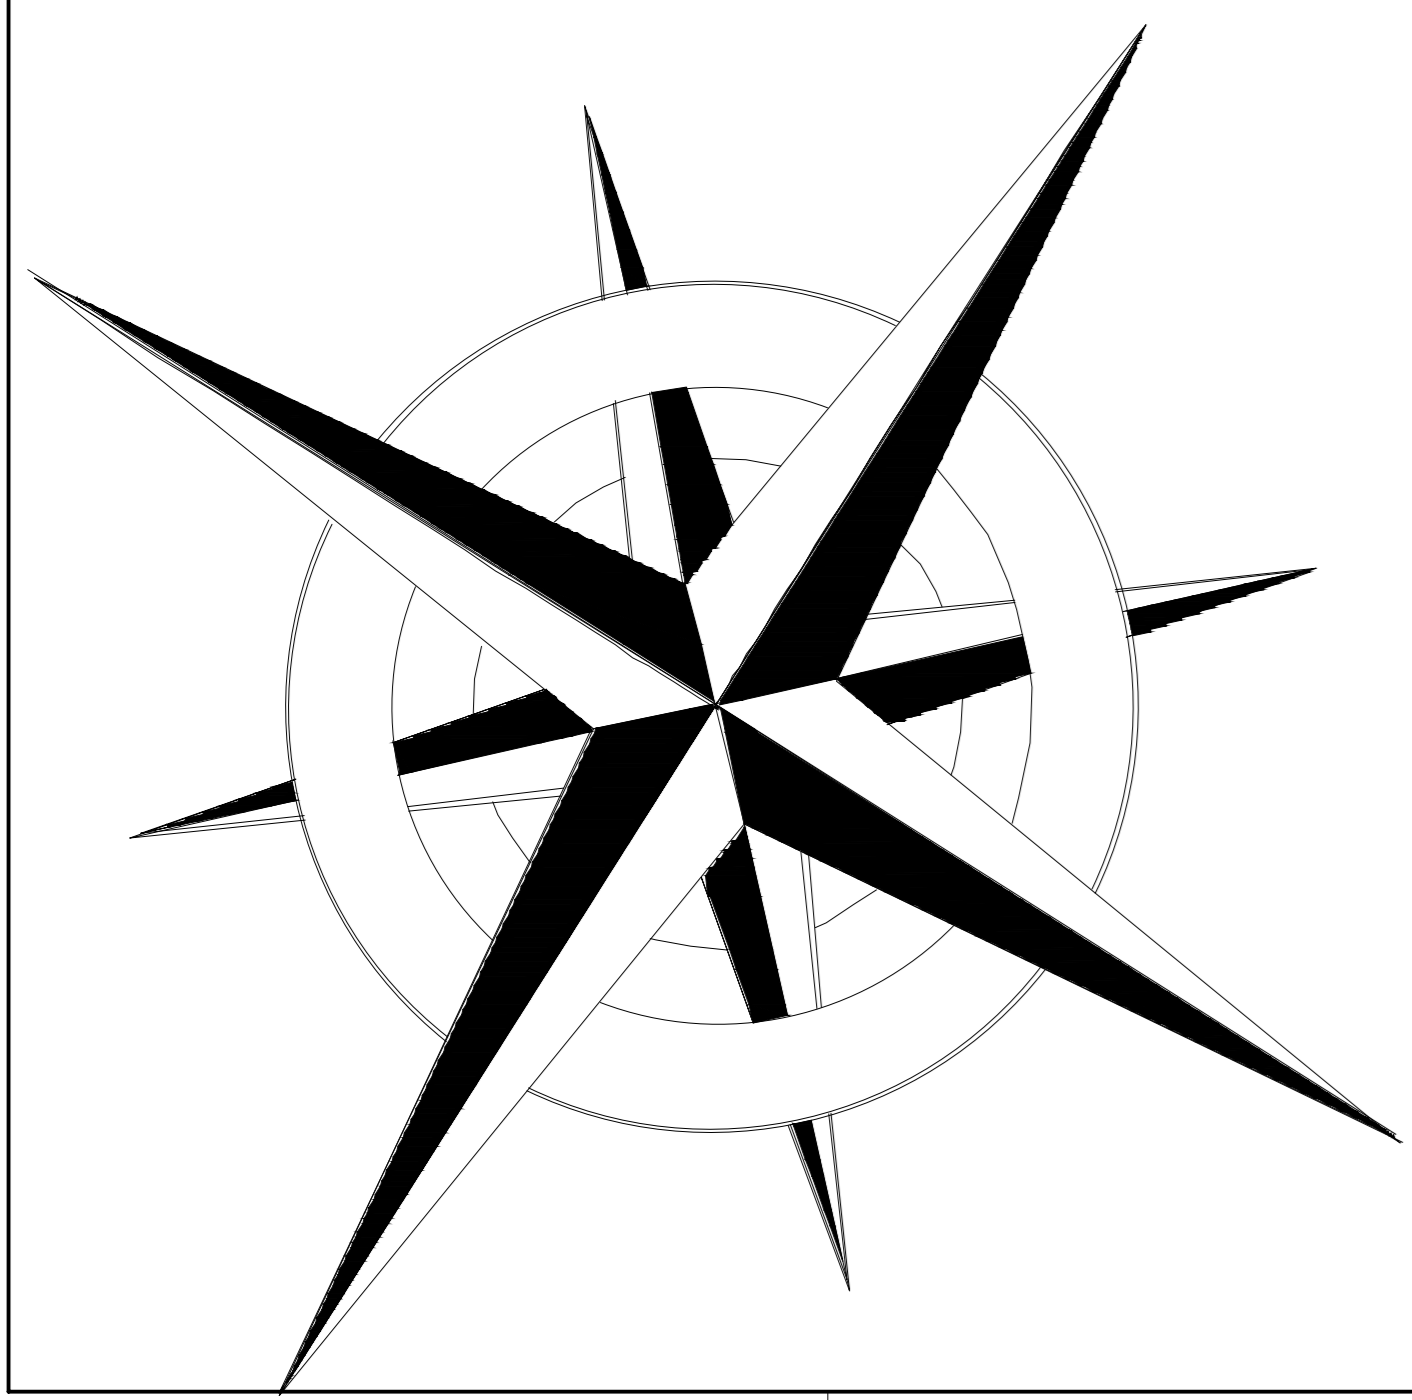
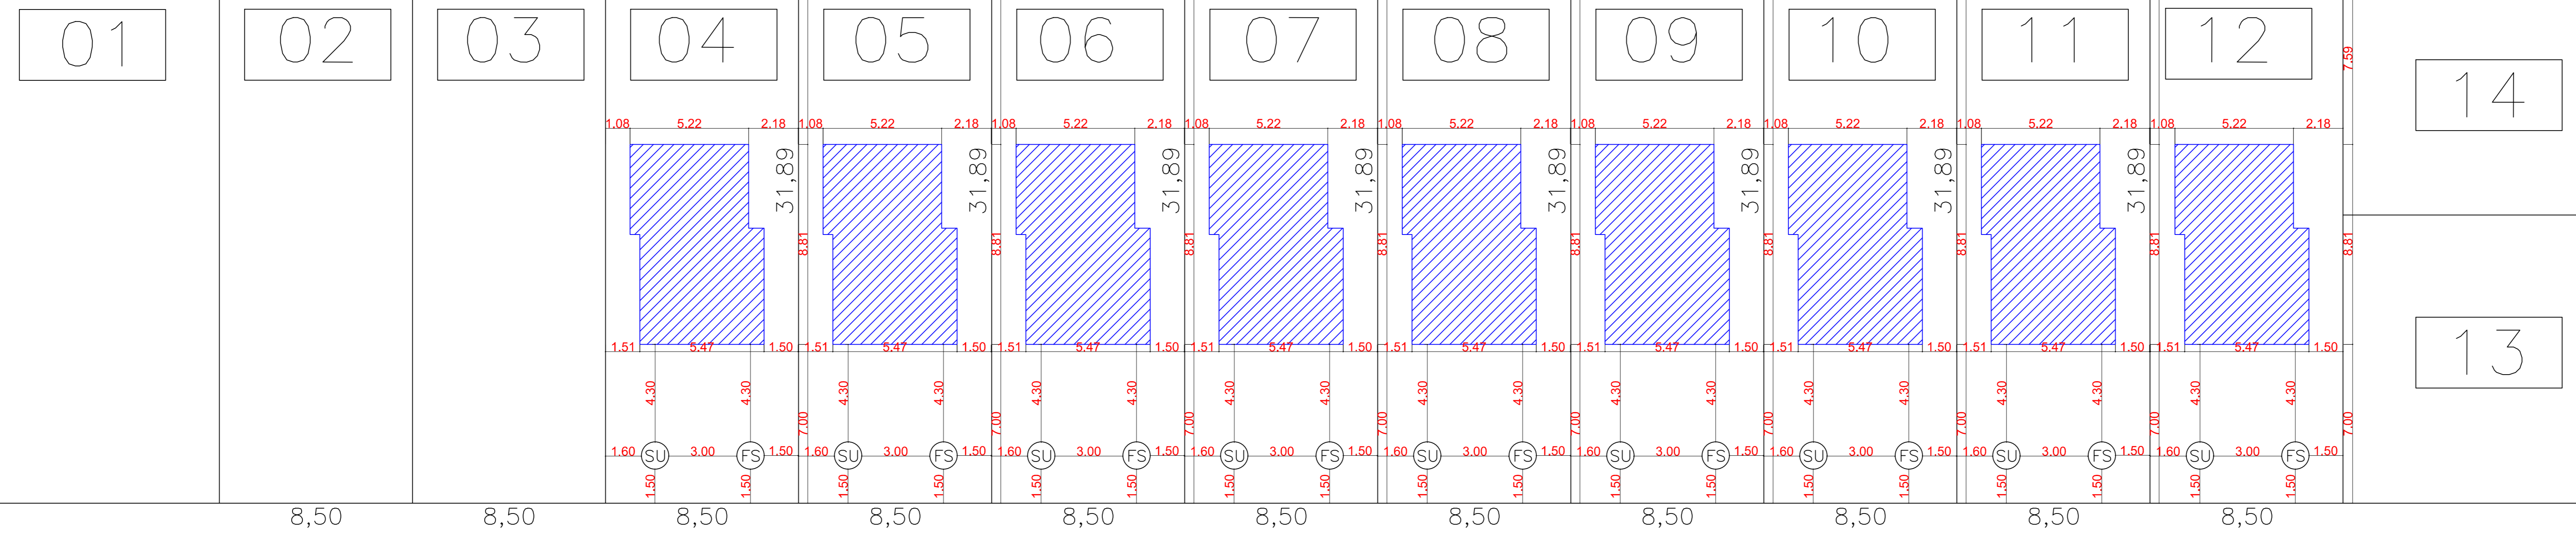


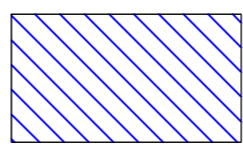

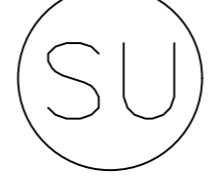
R U A P A R A N Á

R U A P R O J E T A D A " Y "

01-A
ÁREA INSTITUCIONAL



LEGENDA

-  PROJEÇÃO DA CONSTRUÇÃO
-  FOSSA SÉPTICA
-  SUMIDOURO

MUNICÍPIO DE FLORAÍ - PR
ENGENHARIA
PROJETO DE IMPLANTAÇÃO

<small>PROJETO/OBRA:</small> IMPLANTAÇÃO DE CASAS MODELO PADRÃO COHAPAR	<small>CODIGO</small>
<small>LOCAL DA OBRA:</small> RUA PROJETADA "Y", S/N - RESIDENCIAL DANTE FAGAN - ÁREA INSTITUCIONAL 01-A - FLORAÍ - PR	<small>PRANCHA</small> 01-01
<small>CONTEÚDO:</small> PROJETO DE IMPLANTAÇÃO	<small>ESCALA</small> INDICADA
<small>RESP. TÉCNICO:</small> CAMILA HERNANDES RODRIGUES PRETI ENGENHEIRA CIVIL CREA/PR 129970/D	<small>DATA</small> 09/2025
<small>PROPRIETÁRIO:</small> MUNICÍPIO DE FLORAÍ - PR CNPJ nº : 75.731.000/0001-60	<small>PRANCHA</small> A3