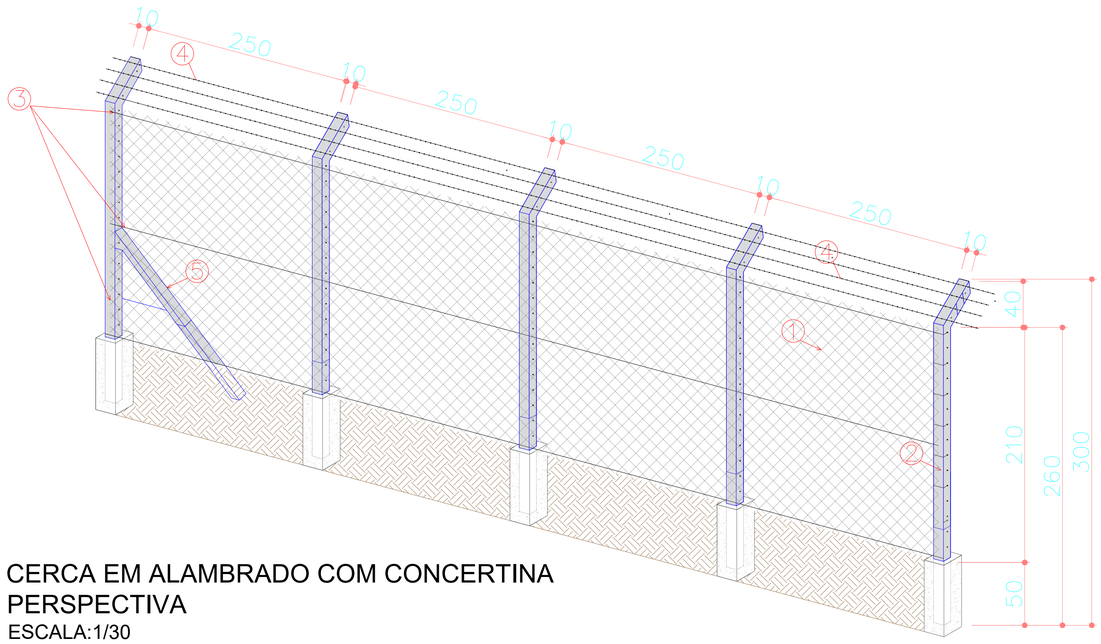

CERCA EM ALAMBRADO COM CONCERTINA PERSPECTIVA
ESCALA:1/30

1. Tela simples torção malha em arame galvanizado
2. Mourão de concreto pré moldado seção 10x10cm
3. Arame tensor galvanizado (3 fios)
4. Arame Farpado
5. Escora de concreto pré moldado

* Deverão ser executadas escoras a cada 25m de cerca, nos cantos e onde houver mudanças de direção.

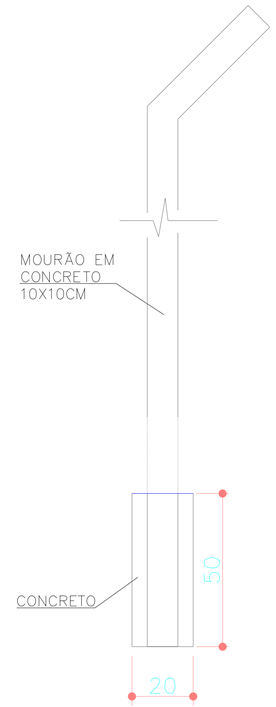

CORTE TRANSVERSAL
ESCALA:1/10

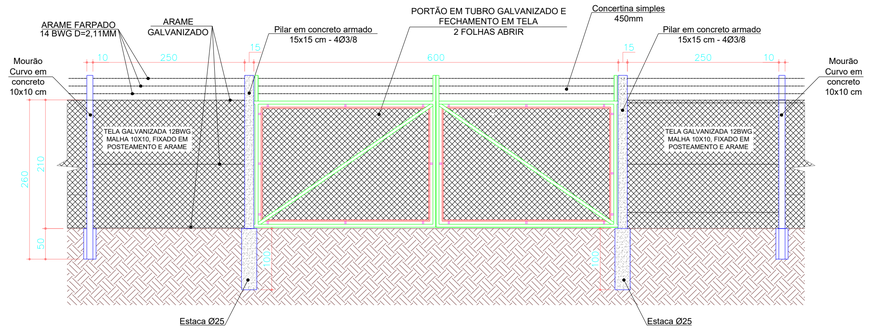

PILAR EM CONCRETO 15X15
ESCALA:1/30

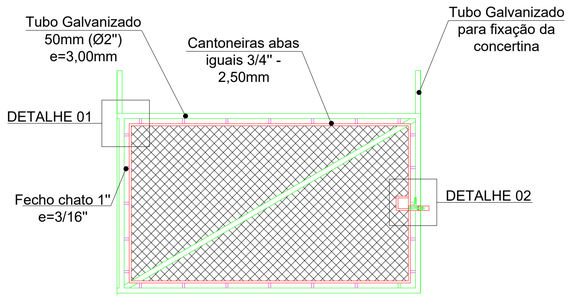

DETALHE DO PORTÃO
ESCALA:1/30

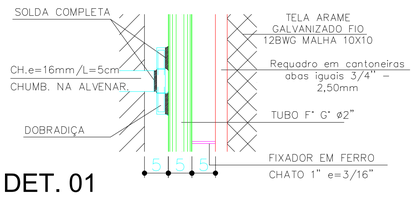

DET. 01
SEM ESCALA

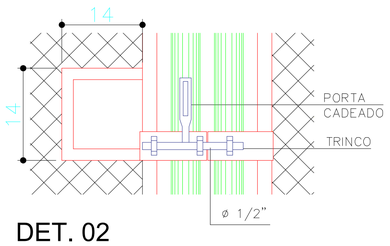

DET. 02
SEM ESCALA

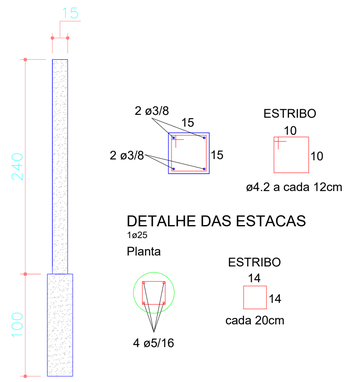

PILAR PORTÃO 15X15
ESCALA:1/30

PREFEITURA MUNICIPAL DE MANOEL RIBAS

PROJETO DE FECHAMENTO — PRANCHA: **02/02**

CONTEÚDO: **DETALHES DA CERCA EM ALAMBRADO E DETALHES DO PORTÃO**

USO DA EDIFICAÇÃO: **CERCA EM ALAMBRADO NO PERÍMETRO DO ATERRO DE RESÍDUOS DE CONSTRUÇÃO CIVIL E RESÍDUOS VERDES**

LOCAL DA OBRA: **RUA APUCARANA - CJ HABITACIONAL SANTA MARIA MADALENA POSTEL** — LOTE: **440, 439-P5**

PROPRIETÁRIO: **PREFEITURA MUNICIPAL DE MANOEL RIBAS** — CPF / CNPJ: **75.740.811/0001-28**

INDICADA	ZONEAMENTO: RURAL	REVISÃO: REV.01	DATA DO PROJETO: 29/11/2024

SITUAÇÃO SEM ESCALA

PRÓPRIETÁRIO: PREFEITURA MUNICIPAL DE MANOEL RIBAS

RESP. TÉCNICO P/ PROJETO: ENG. JOSÉ CARLOS SEIXAR JÚNIOR CREA-PR - 115245/D

DESENHISTA: ENG.GIOVANE VANDRESEN

QUADRO ESTATÍSTICO	
CERCA EM ALAMBRADO	273,25 m