


1 TRECHO 01 - Av. Brasil: Entre a R. Rio Grande do Norte e a R. Piauí.


S/ ESCALA

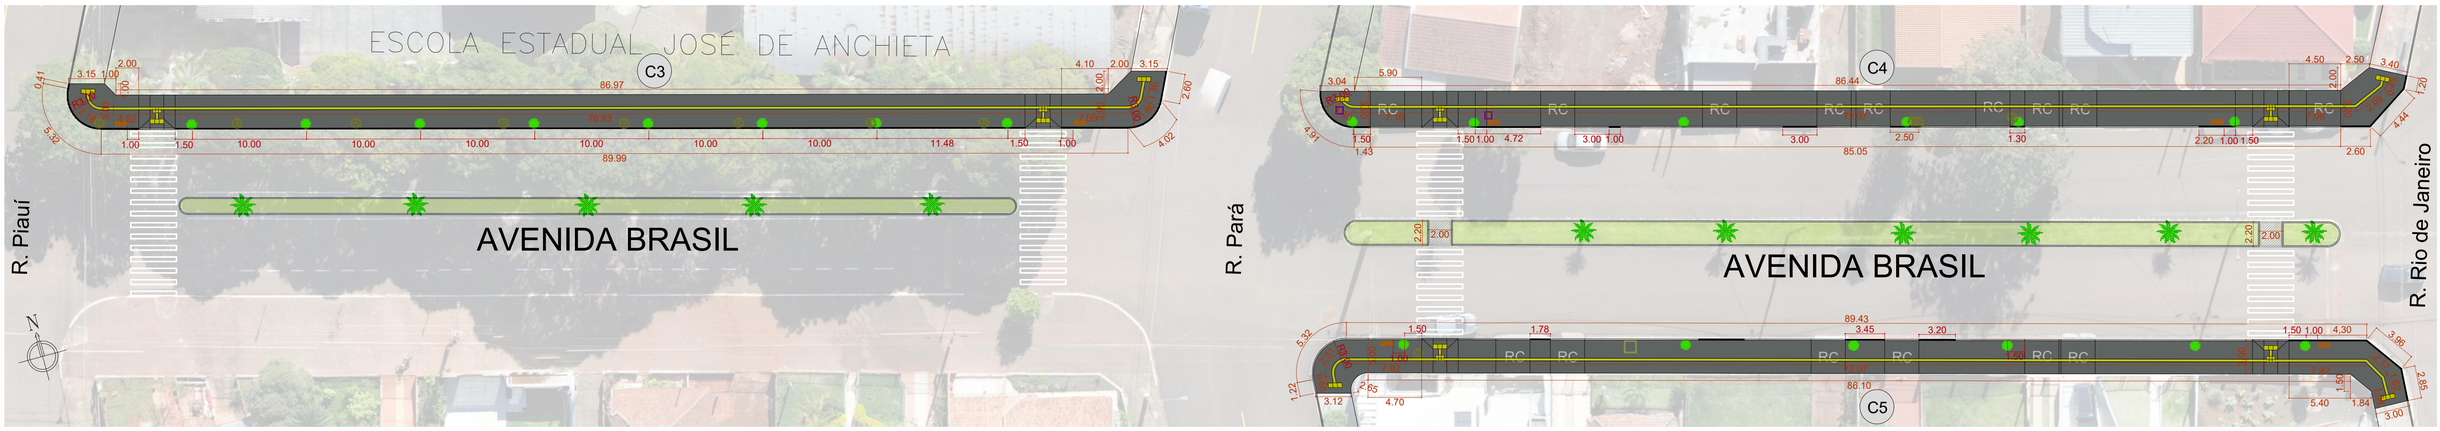

2 TRECHO 02 - Av. Brasil: Entre a R. Piauí e a R. Rio de Janeiro.

S/ ESCALA



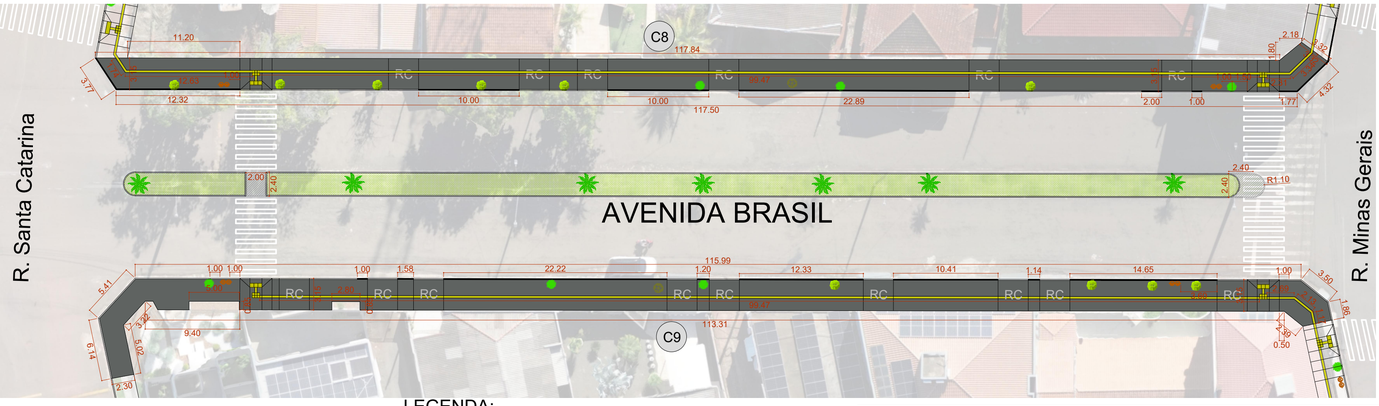

3 TRECHO 03 - Av. Brasil: Entre a R. Rio de Janeiro e a R. Minas Gerais.

S/ ESCALA

TRECHO 1

ITEM	QUANTIDADE		
	C01	C02	TOTAL
PLACA DE CONCRETO (45X45CM) PRÉ-FABRICADA ESPESSURA 6CM (M²)	186,01	206,77	392,78
PLACA DE CONCRETO (45X45CM) PRÉ-FABRICADA ESPESSURA 8CM (M²)	61,86	35,43	97,29
DEMOLIÇÃO CALÇADA EM CONCRETO (M²)	286,36	279,43	565,79
DEMOLIÇÃO MEIO-FIO (M)	32,84	88,56	121,40
EXECUÇÃO DE MEIO-FIO MOLDADO IN LOCO (M)	32,84	88,56	121,40
DEMOLIÇÃO MEIO-FIO REBAIXADO (M)	21,00	12,00	33,00
MEIO-FIO REBAIXADO (M)	21,00	12,00	33,00
RAMPA PNE (UN)	2,00	2,00	4,00
PISO PODOTÁTIL DIRECIONAL 25X25 CM (M²)	23,34	22,81	46,15
PISO PODOTÁTIL DE ALERTA 25X25 CM (M²)	0,75	0,75	1,50
PISO PODOTÁTIL DE ALERTA 40X40 CM (M²)	1,92	1,92	3,84
LIXEIRA (UN)	2,00	2,00	4,00
RETIRADA ÁRVORE COM CAULE 20CM (UN)	1,00	1,00	2,00
RETIRADA ÁRVORE COM CAULE 60CM	1,00	1,00	2,00
PLANTIO DE ÁRVORE DE 2M A 4M (UN)	3,00	7,00	10,00
DEMOLIÇÃO DE MURETA EM CONCRETO (M³)	0,08	0,08	0,17

TRECHO 02

ITEM	QUANTIDADE			
	C3	C4	C5	TOTAL
PLACA DE CONCRETO (45X45CM) PRÉ-FABRICADA ESPESSURA 6CM (M²)	247,52	174,15	197,75	619,42
PLACA DE CONCRETO (45X45CM) PRÉ-FABRICADA ESPESSURA 8CM (M²)	-	83,70	52,21	135,91
DEMOLIÇÃO CALÇADA EM CONCRETO (M²)	285,49	295,12	288,11	868,72
DEMOLIÇÃO MEIO-FIO (M)	95,53	31,30	23,54	150,37
EXECUÇÃO DE MEIO-FIO MOLDADO IN LOCO (M)	95,53	31,30	23,54	150,37
DEMOLIÇÃO MEIO-FIO REBAIXADO (M)	6,40	9,30	18,00	33,70
MEIO-FIO REBAIXADO (M)	6,40	9,30	18,00	33,70
RAMPA PNE (UN)	2,00	2,00	2,00	6,00
PISO PODOTÁTIL DIRECIONAL 25X25 CM (M²)	23,46	22,76	23,64	69,86
PISO PODOTÁTIL DE ALERTA 25X25 CM (M²)	0,75	0,75	0,75	2,25
PISO PODOTÁTIL DE ALERTA 40X40 CM (M²)	1,92	1,92	1,92	5,76
LIXEIRA (UN)	2,00	2,00	2,00	6,00
RETIRADA ÁRVORE COM CAULE 20CM (UN)	-	2,00	-	2,00
RETIRADA ÁRVORE COM CAULE 40CM	-	2,00	-	2,00
RETIRADA ÁRVORE COM CAULE 60CM	8,00	1,00	-	9,00
PLANTIO DE ÁRVORE DE 2M A 4M (UN)	8,00	6,00	6,00	20,00
DEMOLIÇÃO DE MURETA EM CONCRETO (M³)	-	0,17	0,13	0,30
DEMOLIÇÃO DE CANTEIRO (M²)	8,80			

TRECHO 03

ITEM	QUANTIDADE				
	C6	C7	C8	C9	TOTAL
PLACA DE CONCRETO (45X45CM) PRÉ-FABRICADA ESPESSURA 6CM (M²)	212,85	233,76	271,25	254,95	972,81
PLACA DE CONCRETO (45X45CM) PRÉ-FABRICADA ESPESSURA 8CM (M²)	44,20	46,50	54,90	82,35	227,95
DEMOLIÇÃO CALÇADA EM CONCRETO (M²)	275,37	297,83	370,53	375,82	1319,55
DEMOLIÇÃO MEIO-FIO (M)	16,76	42,11	68,07	64,53	191,47
EXECUÇÃO DE MEIO-FIO MOLDADO IN LOCO (M)	16,76	42,11	68,07	64,53	191,47
DEMOLIÇÃO MEIO-FIO REBAIXADO (M)	15,00	15,00	18,00	27,00	75,00
MEIO-FIO REBAIXADO (M)	15,00	15,00	18,00	27,00	75,00
RAMPA PNE (UN)	2,00	2,00	2,00	2,00	8,00
PISO PODOTÁTIL DIRECIONAL 25X25 CM (M²)	22,69	22,11	29,87	25,83	100,50
PISO PODOTÁTIL DE ALERTA 25X25 CM (M²)	0,75	0,75	0,75	0,75	3,00
PISO PODOTÁTIL DE ALERTA 40X40 CM (M²)	1,92	1,44	1,92	0,96	6,24
LIXEIRA (UN)	2,00	2,00	2,00	2,00	8,00
RETIRADA ÁRVORE COM CAULE 20CM (UN)	-	-	-	-	-
RETIRADA ÁRVORE COM CAULE 40CM	-	-	1,00	1,00	2,00
RETIRADA ÁRVORE COM CAULE 60CM	1,00	3,00	-	-	4,00
PLANTIO DE ÁRVORE DE 2M A 4M (UN)	4,00	6,00	3,00	3,00	16,00
DEMOLIÇÃO DE MURETA EM CONCRETO (M³)	0,08	0,08	-	-	0,17
DESTOCA DE ÁRVORE (UN)	1,00	-	-	-	1,00
PINTURA FAIXA DE PEDESTRE (M²)	60,00		60,00		120,00
DEMOLIÇÃO DE CANTEIRO (M²)	10,79				

LEGENDA:

- Calçada Placa de Concreto
- Meio-fio a Executar
- Rampa PNE
- Lixeira
- Árvore a Retirar
- Árvore a Plantar
- Árvore Existente
- Mureta em concreto a Demolir (0,70x0,70 m)
- Mureta em concreto a Demolir (1,00x1,00 m)
- Piso Tátil Direcional
- Piso Tátil Alerta
- Canteiro a Demolir
- RC Rampa garagem (uso placa de Concreto 8cm)
- Destoca de árvore

PREFEITURA MUNICIPAL DE BORRAZÓPOLIS

COORDENADORIA DE PROJETOS | PRANCHA Nº 01/12

PROJETO: PADRONIZAÇÃO CALÇADAS

LOCAL: AVENIDA BRASIL

REFERÊNCIA:
PROJETO ARQUITETÔNICO
Techo 01, Trecho 02 e Trecho 03

RESPONSÁVEL TÉCNICO
ALESSANDRA DE SOUZA PILA BEGALI
CREA PR 176320/D

PROPRIETÁRIO
PREFEITURA MUNICIPAL DE BORRAZÓPOLIS
CNPJ: 75.740.829/0001-20