
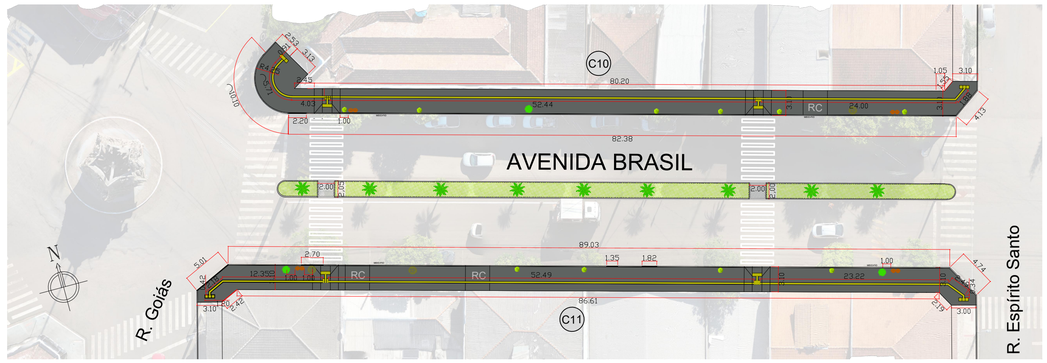


TRECHO 04 - Av. Brasil: Entre a R. Goiás e a R. Espírito Santo

1 S/ ESCALA

TRECHO 4

ITEM	QUANTIDADE		
	C10	C11	TOTAL
PLACA DE CONCRETO (45X45CM) PRÉ-FABRICADA ESPESSURA 6CM (M²)	245,71	235,53	481,23
PLACA DE CONCRETO (45X45CM) PRÉ-FABRICADA ESPESSURA 8CM (M²)	9,00	18,00	27,00
DEMOLIÇÃO CALÇADA EM CONCRETO (M²)	287,37	288,58	575,95
DEMOLIÇÃO MEIO-FIO (M)	2,20	10,88	13,08
EXECUÇÃO DE MEIO-FIO MOLDADO IN LOCO (M)	2,20	10,88	13,08
DEMOLIÇÃO MEIO-FIO REBAIXADO (M)	3,00	6,00	9,00
MEIO-FIO REBAIXADO (M)	3,00	6,00	9,00
RAMPA PNE (UN)	2,00	2,00	4,00
PISO PODOTÁTIL DIRECIONAL 25X25 CM (M²)	26,27	22,83	49,10
PISO PODOTÁTIL ALERTA 25X25 CM (M²)	0,75	0,75	1,50
PISO PODOTÁTIL ALERTA 40X40 CM (M²)	0,60	0,60	1,20
LIXEIRA (UN)	2,00	2,00	4,00
RETIRADA ÁRVORE COM CAULE 20CM (UN)	1,00	1,00	2,00
RETIRADA ÁRVORE COM CAULE 40CM	-	2,00	2,00
RETIRADA ÁRVORE COM CAULE 60CM	-	-	-
PLANTIO DE ÁRVORE DE 2M A 4M (UN)	1,00	2,00	3,00
DEMOLICÃO DE MURETA EM CONCRETO (M³)	-	-	-
DESTOCA DE ÁRVORE (UN)	-	-	-
DEMOLICÃO DE CANTEIRO (M²)		8,10	

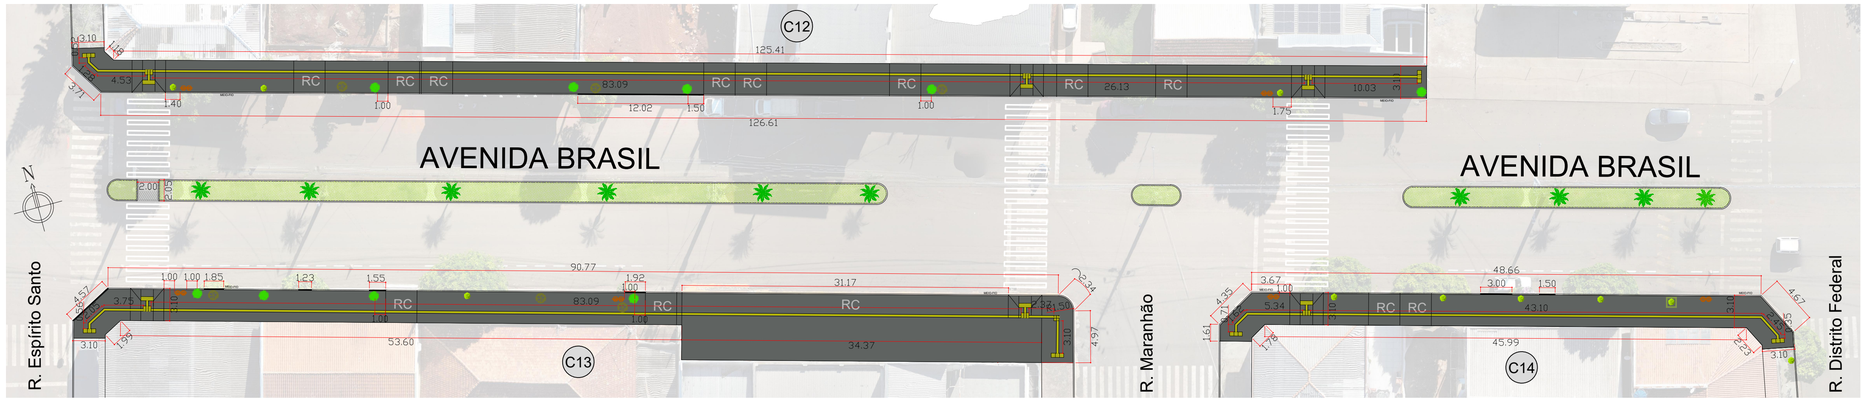


TRECHO 05 - Av. Brasil: Entre a R. Espírito Santo e a R. Distrito Federal

2 S/ ESCALA

TRECHO 05

ITEM	QUANTIDADE			
	C12	C13	C14	TOTAL
PLACA DE CONCRETO (45X45CM) PRÉ-FABRICADA ESPESSURA 6CM (M²)	252,47	152,89	129,14	534,50
PLACA DE CONCRETO (45X45CM) PRÉ-FABRICADA ESPESSURA 8CM (M²)	72,00	215,92	18,00	305,92
DEMOLICÃO CALÇADA EM CONCRETO (M²)	388,22	412,10	166,72	967,04
DEMOLIÇÃO MEIO-FIO (M)	12,02	11,12	4,50	27,64
EXECUÇÃO DE MEIO-FIO MOLDADO IN LOCO (M)	12,02	11,12	4,50	27,64
DEMOLIÇÃO MEIO-FIO REBAIXADO (M)	24,00	37,17	6,00	67,17
MEIO-FIO REBAIXADO (M)	24,00	37,17	6,00	67,17
RAMPA PNE (UN)	3,00	2,00	1,00	6,00
PISO PODOTÁTIL DIRECIONAL 25X25 CM (M)	44,27	23,93	13,40	81,60
PISO PODOTÁTIL DE ALERTA 25X25 CM (M²)	1,13	1,00	0,38	2,50
PISO PODOTÁTIL DE ALERTA 40X40 CM (M²)	0,60	0,60	0,60	1,80
LIXEIRA (UN)	2,00	2,00	2,00	6,00
RETIRADA ÁRVORE COM CAULE 20CM (UN)	3,00	2,00	-	5,00
RETIRADA ÁRVORE COM CAULE 40CM	-	1,00	-	1,00
RETIRADA ÁRVORE COM CAULE 60CM	-	-	-	-
PLANTIO DE ÁRVORE DE 2M A 4M (UN)	5,00	4,00	-	9,00
DEMOLICÃO DE MURETA EM CONCRETO (M³)	0,08	-	-	0,08
DESTOCA DEÁRVORE (UN)	-	-	-	-
DEMOLICÃO DE CANTEIRO (M²)		4,10		

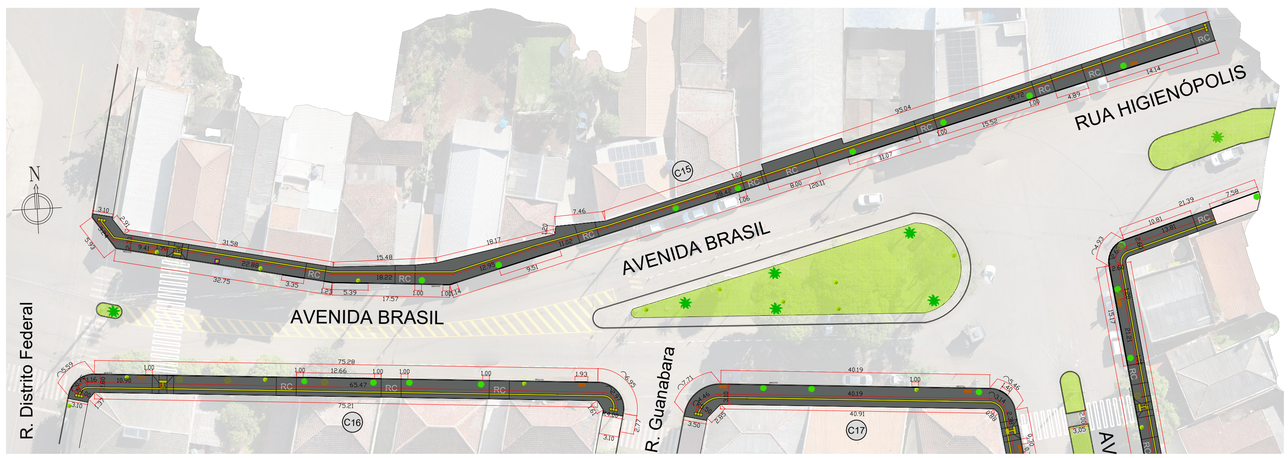

TRECHO 06 - Av. Brasil a R. Distriro Federal e a Rua Higienópolis

3 S/ ESCALA

TRECHO 06

ITEM	QUANTIDADE			
	C15	C16	C17	TOTAL
PLACA DE CONCRETO (45X45CM) PRÉ-FABRICADA ESPESSURA 6CM (M²)	286,47	171,22	115,87	573,57
PLACA DE CONCRETO (45X45CM) PRÉ-FABRICADA ESPESSURA 8CM (M²)	82,95	24,30	-	107,25
DEMOLICÃO CALÇADA EM CONCRETO (M²)	427,98	228,35	139,96	796,29
DEMOLIÇÃO MEIO-FIO (M)	76,30	14,59	2,40	93,29
EXECUÇÃO DE MEIO-FIO MOLDADO IN LOCO (M)	76,30	14,59	2,40	93,29
DEMOLIÇÃO MEIO-FIO REBAIXADO (M)	32,00	9,00	0,00	41,00
MEIO-FIO REBAIXADO (M)	32,00	9,00	0,00	32,00
RAMPA PNE (UN)	1,00	1,00	0,00	2,00
PISO PODOTÁTIL DIRECIONAL 25X25 CM (M²)	42,97	20,31	11,95	75,23
PISO PODOTÁTIL ALERTA 25X25 CM (M²)	0,38	0,38	0,30	1,05
PISO PODOTÁTIL ALERTA 40X40 CM (M²)	0,60	0,30	-	0,90
LIXEIRA (UN)	2,00	2,00	2,00	6,00
RETIRADA ÁRVORE COM CAULE 20CM (UN)	-	2,00	1,00	3,00
RETIRADA ÁRVORE COM CAULE 40CM	-	1,00	2,00	3,00
RETIRADA ÁRVORE COM CAULE 60CM	-	-	-	-
PLANTIO DE ÁRVORE DE 2M A 4M (UN)	8,00	5,00	3,00	16,00
DEMOLICÃO DE MURETA EM CONCRETO (M³)	0,08	-	-	0,08
DESTOCA DE ÁRVORE (UN)	-	-	-	-
DEMOLICÃO DE CANTEIRO (M²)		-		

LEGENDA:

- Calçada Placa de Concreto
- Meio-fio a Executar
- Rampa PNE
- Lixeira
- Árvore a Retirar
- Árvore a Plantar
- Árvore Existente
- Destoca de Árvore
- Mureta em Concreto a Demolir (0,70x0,70 m)
- Mureta em Concreto a Demolir (1,00x1,00 m)
- Piso Tátil Direcional
- Piso Tátil Alerta
- Canteiro a Demolir
- RC Rampa garagem (uso placa de Concreto 8cm)

PREFEITURA MUNICIPAL DE BORRAZÓPOLIS

COORDENADORIA DE PROJETOS | PRANCHA Nº 02/12

PROJETO: PADRONIZAÇÃO CALÇADAS

LOCAL: AVENIDA BRASIL

REFERÊNCIA:
PROJETO ARQUITETÔNICO
Techo 04, Trecho 05 e Trecho 06

RESPONSÁVEL TÉCNICO
ALESSANDRA DE SOUZA PILA BEGALI
CREA PR 176320/D

PROPRIETÁRIO
PREFEITURA MUNICIPAL DE BORRAZÓPOLIS
CNPJ: 75.740.829/0001-20