
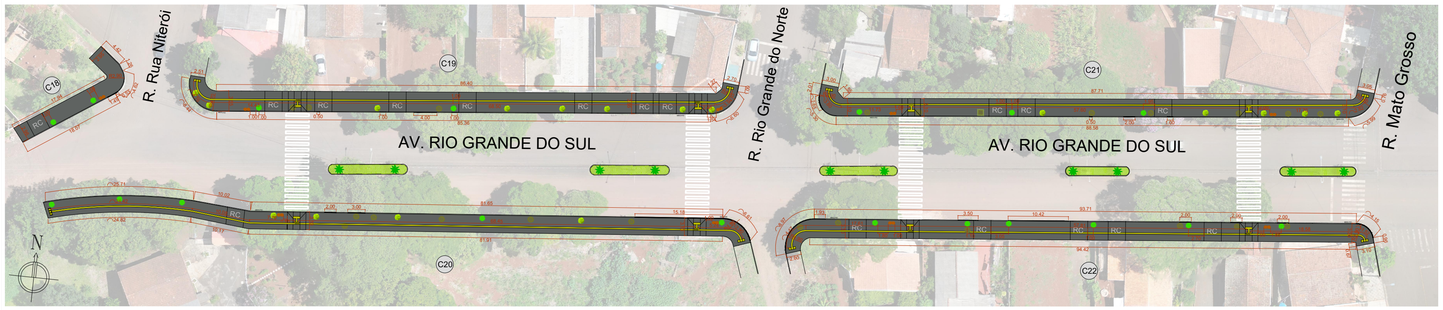


1 TRECHO 07 - Av. Rio Grande do Sul: Entre a R. Niterói e a R.Mato Grosso.
S/ ESCALA


ITEM	TRECHO 7 QUANTIDADE					
	C18	C19	C20	C21	C22	TOTAL
PLACA DE CONCRETO (45X45CM) PRÉ-FABRICADA ESPESSURA 6CM (M²)	72,99	220,59	308,39	230,32	249,61	1081,91
PLACA DE CONCRETO (45X45CM) PRÉ-FABRICADA ESPESSURA 8CM (M²)	-	72,45	9,00	27,00	38,40	146,85
DEMOLIÇÃO CALÇADA EM CONCRETO (M²)	72,99	329,76	360,30	293,32	326,20	1382,47
DEMOLIÇÃO MEIO-FIO (M)	2,02	6,50	26,79	6,15	34,97	76,43
EXECUÇÃO DE MEIO-FIO MOLDADO IN LOCO (M)	2,02	6,50	26,79	6,15	34,97	76,43
DEMOLIÇÃO MEIO-FIO REBAIXADO (M)	3,00	21,00	3,00	9,00	15,00	51,00
MEIO-FIO REBAIXADO (M)	3,00	21,00	3,00	9,00	15,00	51,00
RAMPA PNE (UN)	0,00	2,00	2,00	2,00	2,00	8,00
PISO PODOTÁTIL DIRECIONAL 25X25 CM (M²)	-	23,53	29,72	22,71	25,00	100,95
PISO PODOTÁTIL ALERTA 25X25 CM (M²)	-	0,75	0,75	0,75	0,75	3,00
PISO PODOTÁTIL ALERTA 40X40 CM (M²)	-	0,60	0,60	0,60	0,60	2,40
LIXEIRA (UN)	1,00	2,00	2,00	2,00	2,00	9,00
RETIRADA ÁRVORE COM CAULE 20CM (UN)	-	2,00	-	1,00	3,00	5,00
RETIRADA ÁRVORE COM CAULE 40CM	-	-	4,00	2,00	2,00	8,00
RETIRADA ÁRVORE COM CAULE 60CM	-	1,00	2,00	-	3,00	6,00
PLANTIO DE ÁRVORE DE 2M A 4M (UN)	2,00	2,00	5,00	3,00	6,00	18,00
DEMOLIÇÃO DE MURETA EM CONCRETO (M³)	-	-	-	0,12	-	0,12
DESTOCA DE ÁRVORE (UN)	-	-	-	-	-	-
DEMOLIÇÃO DE CANTEIRO (M²)	-					

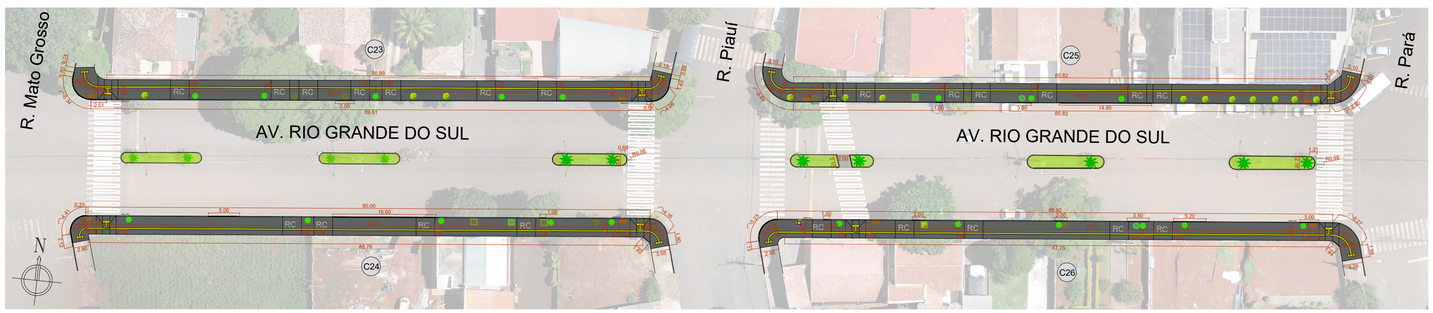

2 TRECHO 08 - Av. Rio Grande do Sul: Entre a R. Mato Grosso e a R. Pará.
S/ ESCALA

TRECHO 08

ITEM	QUANTIDADE				
	C23	C24	C25	C26	TOTAL
PLACA DE CONCRETO (45X45CM) PRÉ-FABRICADA ESPESSURA 6CM (M²)	206,03	234,58	201,16	203,37	845,13
PLACA DE CONCRETO (45X45CM) PRÉ-FABRICADA ESPESSURA 8CM (M²)	66,15	34,80	54,00	42,75	197,70
DEMOLIÇÃO CALÇADA EM CONCRETO (M²)	308,69	282,15	291,95	282,95	1165,74
DEMOLIÇÃO MEIO-FIO (M)	17,80	29,46	18,85	21,93	88,04
EXECUÇÃO DE MEIO-FIO MOLDADO IN LOCO (M)	17,80	29,46	18,85	21,93	88,04
DEMOLIÇÃO MEIO-FIO REBAIXADO (M)	21,00	12,00	18,00	15,00	66,00
MEIO-FIO REBAIXADO (M)	21,00	12,00	18,00	15,00	66,00
RAMPA PNE (UN)	2,00	2,00	2,00	2,00	8,00
PISO PODOTÁTIL DIRECIONAL 25X25 CM (M²)	23,33	23,27	23,60	23,64	93,83
PISO PODOTÁTIL DIRECIONAL 25X25 CM (M²)	0,75	0,75	0,75	0,75	3,00
PISO PODOTÁTIL DIRECIONAL 25X25 CM (M²)	0,60	0,60	0,60	0,60	2,40
LIXEIRA (UN)	2,00	2,00	2,00	2,00	8,00
RETIRADA ÁRVORE COM CAULE 20CM (UN)	-	-	-	-	-
RETIRADA ÁRVORE COM CAULE 40CM	-	2,00	2,00	-	4,00
RETIRADA ÁRVORE COM CAULE 60CM	3,00	2,00	-	1,00	6,00
PLANTIO DE ÁRVORE DE 2M A 4M (UN)	5,00	5,00	3,00	6,00	19,00
DEMOLIÇÃO DE MURETA EM CONCRETO (M³)	-	0,36	0,12	0,20	0,68
DESTOCA DE ÁRVORE (UN)	-	1,00	2,00	1,00	4,00
DEMOLIÇÃO DE CANTEIRO (M²)	8,77				

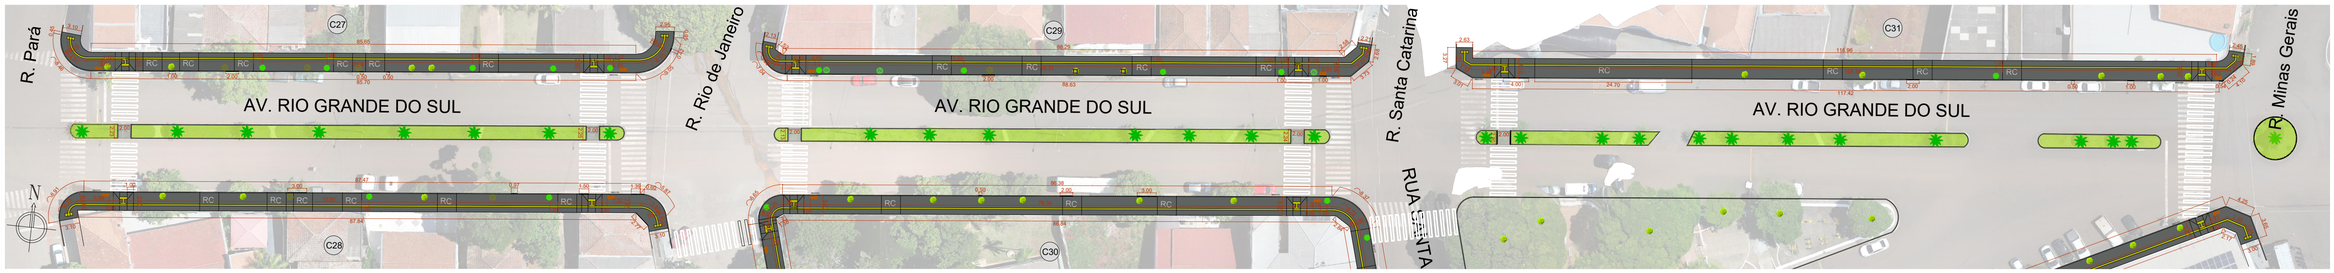

3 TRECHO 09 - Av. Rio Grande do Sul: Entre a R. Pará e a R. Minas Gerais.
S/ ESCALA

ITEM	TRECHO 09 QUANTIDADE					
	C27	C28	C29	C30	C31	TOTAL
PLACA DE CONCRETO (45X45CM) PRÉ-FABRICADA ESPESSURA 6CM (M²)	95,64	191,18	212,83	219,78	329,58	1049,01
PLACA DE CONCRETO (45X45CM) PRÉ-FABRICADA ESPESSURA 8CM (M²)	51,30	51,30	35,40	26,10	101,10	265,20
DEMOLIÇÃO CALÇADA EM CONCRETO (M²)	284,14	279,07	285,18	280,28	373,37	1502,04
DEMOLIÇÃO MEIO-FIO (M)	4,42	8,46	4,00	5,50	7,50	29,88
EXECUÇÃO DE MEIO-FIO MOLDADO IN LOCO (M)	4,42	8,46	4,00	5,50	7,50	29,88
DEMOLIÇÃO MEIO-FIO REBAIXADO (M)	18,00	18,00	12,00	9,00	33,70	90,70
MEIO-FIO REBAIXADO (M)	18,00	18,00	12,00	9,00	33,70	90,70
RAMPA PNE (UN)	2,00	2,00	2,00	2,00	2,00	10,00
PISO PODOTÁTIL DIRECIONAL 25X25 CM (M²)	24,01	23,40	23,76	21,21	30,60	122,98
PISO PODOTÁTIL ALERTA 25X25 CM (M²)	0,75	0,75	0,75	0,75	0,75	3,75
PISO PODOTÁTIL ALERTA 40X40 CM (M²)	0,60	0,60	0,60	0,60	0,60	3,00
LIXEIRA (UN)	2,00	2,00	2,00	2,00	2,00	10,00
RETIRADA ÁRVORE COM CAULE 20CM (UN)	2,00	1,00	-	-	1,00	4,00
RETIRADA ÁRVORE COM CAULE 40CM	-	-	-	-	-	-
RETIRADA ÁRVORE COM CAULE 60CM	1,00	1,00	1,00	-	-	3,00
PLANTIO DE ÁRVORE DE 2M A 4M (UN)	5,00	2,00	4,00	2,00	1,00	14,00
DEMOLIÇÃO DE MURETA EM CONCRETO (M³)	-	-	0,17	-	-	0,17
DESTOCA DE ÁRVORE (UN)	-	-	3,00	-	-	3,00
DEMOLIÇÃO DE CANTEIRO (M²)	43,84					

LEGENDA:
- Calçada Placa de Concreto
- Meio-fio a Executar
- Rampa PNE
- Lixeira
- Árvore a Retirar
- Árvore a Plantar
- Árvore Existente
- Destoca de Árvore
- Mureta em Concreto a Demolir (0,70x0,70 m)
- Mureta em Concreto a Demolir (1,00x1,00 m)
- Piso Tátil Direcional
- Piso Tátil Alerta
- Canteiro a Demolir
- RC Rampa garagem (uso placa de Concreto 8cm)

PREFEITURA MUNICIPAL DE BORRAZÓPOLIS

COORDENADORIA DE PROJETOS | PRANCHA Nº 03/12

PROJETO: PADRONIZAÇÃO CALÇADAS

LOCAL: AVENIDA RIO GRANDE DO SUL.

REFERÊNCIA:
PROJETO ARQUITETÔNICO
Trecho 07, Trecho 08 e Trecho 09

RESPONSÁVEL TÉCNICO
ALESSANDRA DE SOUZA PILA BEGALI
CREA PR 176320/D

PROPRIETÁRIO
PREFEITURA MUNICIPAL DE BORRAZÓPOLIS
CNPJ: 75.740.829/0001-20