


1 TRECHO 10 - Av. Rio Grande do Sul: Entre a R. Minas Gerais e a R Goiás.

S/ ESCALA

TRECHO 10	
ITEM	QUANTIDADE
	C32
PLACA DE CONCRETO (45X45CM) PRÉ-FABRICADA ESPESSURA 6CM (M²)	372,41
PLACA DE CONCRETO (45X45CM) PRÉ-FABRICADA ESPESSURA 8CM (M²)	68,24
DEMOLIÇÃO CALÇADA EM CONCRETO (M²)	493,39
DEMOLIÇÃO MEIO-FIO (M)	21,00
EXECUÇÃO DE MEIO-FIO MOLDADO IN LOCO (M)	21,00
DEMOLIÇÃO MEIO-FIO REBAIXADO (M)	100,13
MEIO-FIO REBAIXADO (M)	100,13
RAMPA PNE (UN)	2,00
PISO PODOTÁTIL DIRECIONAL 25X25 CM (M²)	37,18
PISO PODOTÁTIL DE ALERTAL 25X25 CM (M²)	0,75
PISO PODOTÁTIL DE ALERTA 40X40 CM (M²)	1,92
LIXEIRA (UN)	2,00
RETIRADA ÁRVORE COM CAULE 20CM (UN)	-
RETIRADA ÁRVORE COM CAULE 60CM	-
PLANTIO DE ÁRVORE DE 2M A 4M (UN)	7,00
DEMOLICÃO DE MURETA EM CONCRETO (M³)	0,08
DEMOLIÇÃO DE CANTEIRO (M²)	5,00

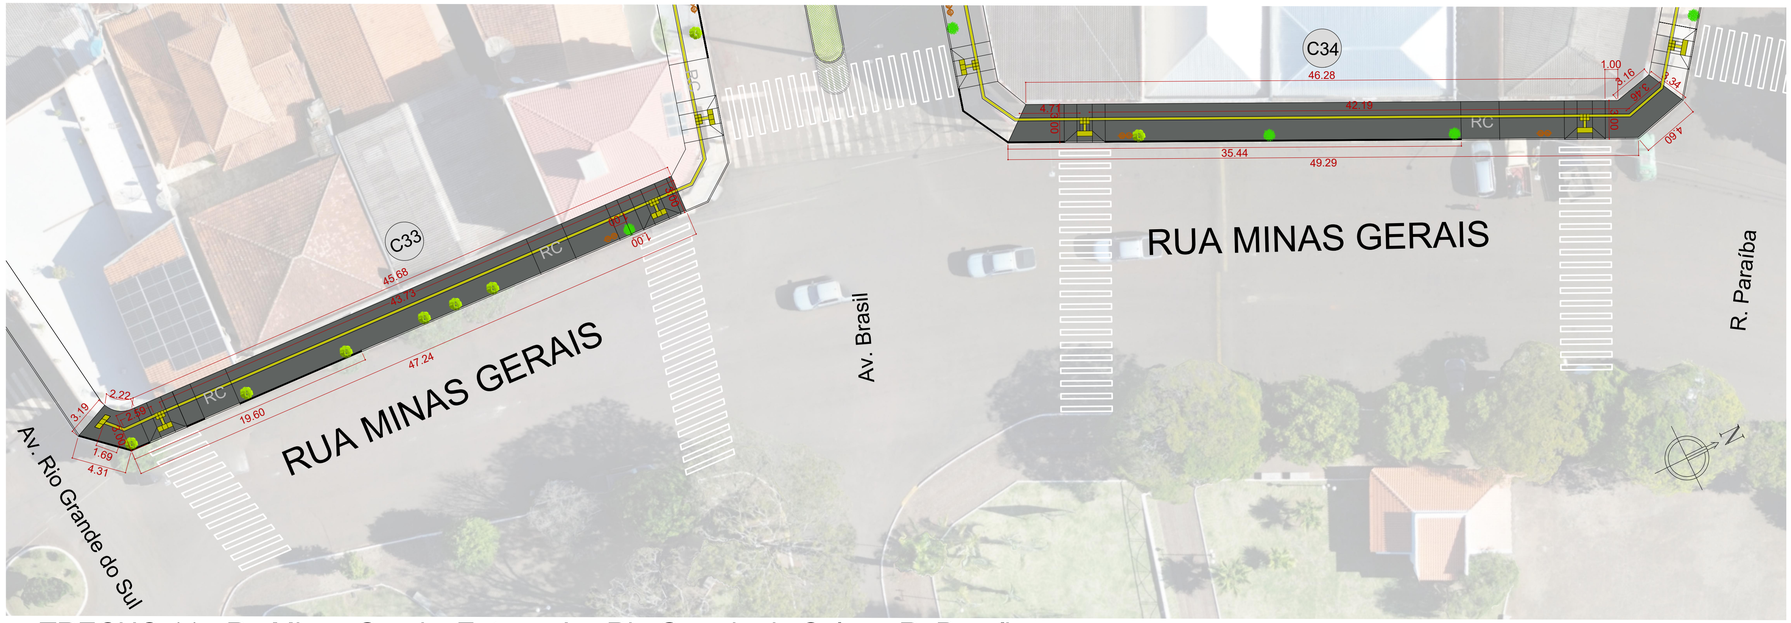

2 TRECHO 11 - R. Minas Gerais: Entre a Av. Rio Grande do Sul e a R. Paraíba.

S/ ESCALA

TRECHO 11			
ITEM	QUANTIDADE		
	C33	C34	TOTAL
PLACA DE CONCRETO (45X45CM) PRÉ-FABRICADA ESPESSURA 6CM (M²)	100,93	116,40	217,33
PLACA DE CONCRETO (45X45CM) PRÉ-FABRICADA ESPESSURA 8CM (M²)	17,38	9,00	26,38
DEMOLIÇÃO CALÇADA EM CONCRETO (M²)	143,86	150,71	294,57
DEMOLIÇÃO MEIO-FIO (M)	17,71	32,24	49,95
EXECUÇÃO DE MEIO-FIO MOLDADO IN LOCO (M)	17,71	34,24	51,95
DEMOLIÇÃO MEIO-FIO REBAIXADO (M)	6,00	3,00	9,00
MEIO-FIO REBAIXADO (M)	6,00	3,00	9,00
RAMPA PNE (UN)	2,00	2,00	4,00
PISO PODOTÁTIL DIRECIONAL 25X25 CM (M²)	12,00	12,40	24,40
PISO PODOTÁTIL DE ALERTAL 25X25 CM (M²)	0,75	0,75	1,50
PISO PODOTÁTIL DE ALERTA 40X40 CM (M²)	0,96	1,92	2,88
LIXEIRA (UN)	1,00	2,00	3,00
RETIRADA ÁRVORE COM CAULE 20CM (UN)	-	-	-
RETIRADA ÁRVORE COM CAULE 40CM	-	-	-
RETIRADA ÁRVORE COM CAULE 60CM	-	-	-
PLANTIO DE ÁRVORE DE 2M A 4M (UN)	-	-	-
DEMOLICÃO DE MURETA EM CONCRETO (M³)	-	-	-
DEMOLIÇÃO DE CANTEIRO (M²)		-	

LEGENDA:

- Calçada Placa de Concreto
- Meio-fio a Executar
- Rampa PNE
- Lixeira
- Árvore a Retirar
- Árvore a Plantar
- Árvore Existente
- Mureta em concreto a Demolir (0,70x0,70 m)
- Mureta em concreto a Demolir (1,00x1,00 m)
- Piso Tátil Direcional
- Piso Tátil Alerta
- Canteiro a Demolir
- RC Rampa garagem (uso placa de Concreto 8cm)



3 TRECHO 12- Minas Gerais: Entre a R. Paraíba e a Av. Paraná.

S/ ESCALA

TRECHO 12	
ITEM	QUANTIDADE
	C35
PLACA DE CONCRETO (45X45CM) PRÉ-FABRICADA ESPESSURA 6CM (M²)	136,67
PLACA DE CONCRETO (45X45CM) PRÉ-FABRICADA ESPESSURA 8CM (M²)	-
DEMOLIÇÃO CALÇADA EM CONCRETO (M²)	162,09
DEMOLIÇÃO MEIO-FIO (M)	40,03
EXECUÇÃO DE MEIO-FIO MOLDADO IN LOCO (M)	40,03
DEMOLIÇÃO MEIO-FIO REBAIXADO (M)	-
MEIO-FIO REBAIXADO (M)	-
RAMPA PNE (UN)	2,00
PISO PODOTÁTIL DIRECIONAL 25X25 CM (M²)	13,47
PISO PODOTÁTIL DE ALERTA 25X25 CM (M²)	0,75
PISO PODOTÁTIL DE ALERTA 40X40 CM (M²)	0,96
LIXEIRA (UN)	2,00
RETIRADA ÁRVORE COM CAULE 20CM (UN)	-
RETIRADA ÁRVORE COM CAULE 60CM	-
PLANTIO DE ÁRVORE DE 2M A 4M (UN)	3,00
DEMOLICÃO DE MURETA EM CONCRETO (M³)	-

PREFEITURA MUNICIPAL DE BORRAZÓPOLIS

COORDENADORIA DE PROJETOS | PRANCHA Nº 04/12

PROJETO: PADRONIZAÇÃO DE CALÇADAS

LOCAL: AVENIDA RIO GRANDE DO SUL E RUA MINAS GERAIS

REFERÊNCIA:
PROJETO ARQUITETÔNICO
Trecho 10, Trecho 11 e Trecho 12

RESPONSÁVEL TÉCNICO
ALESSANDRA DE SOUZA PILA BEGALI
CREA PR 176320/D

PROPRIETÁRIO
PREFEITURA MUNICIPAL DE BORRAZÓPOLIS
CNPJ: 75.740.829/0001-20