
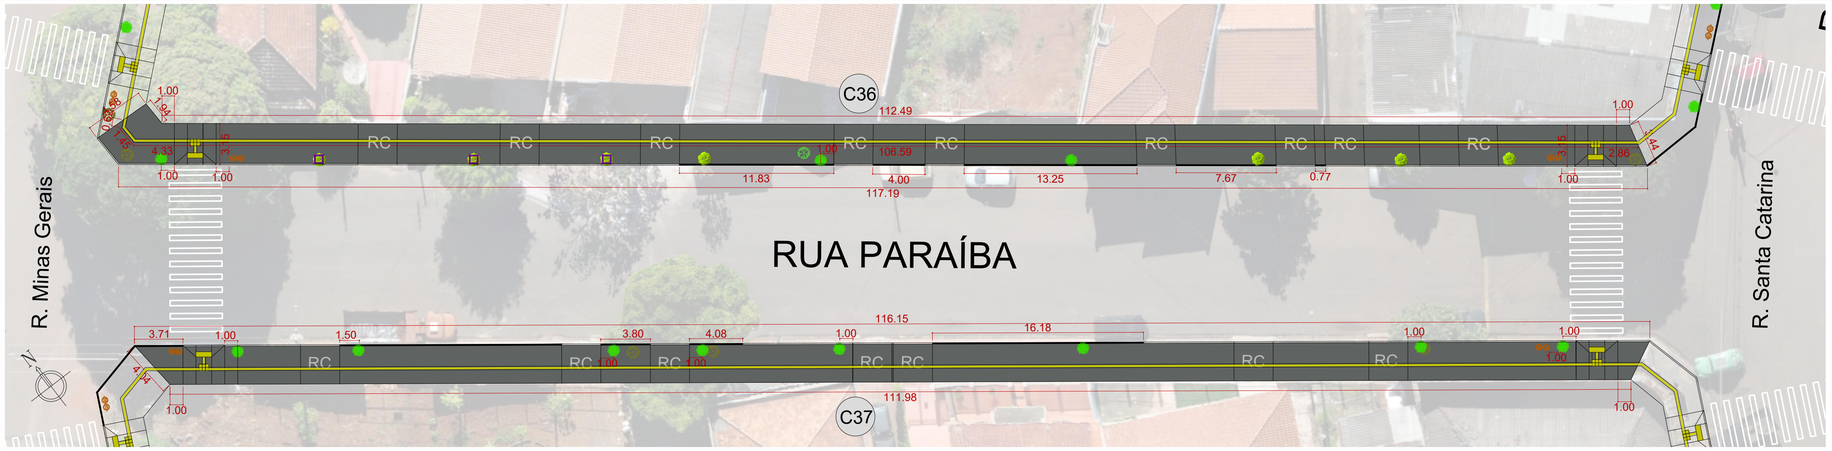



1 TRECHO 13 - R. Paraíba: Entre a R. Minas Gerais e a R. Santa Catarina.
S/ ESCALA

TRECHO 13			
ITEM	QUANTIDADE		
	C36	C37	TOTAL
PLACA DE CONCRETO (45X65CM) PRÉ-FABRICADA ESPESSURA 6CM (M²)	222,77	229,27	452,04
PLACA DE CONCRETO (45X65CM) PRÉ-FABRICADA ESPESSURA 8CM (M²)	95,10	60,90	156,00
DEMOLIÇÃO CALÇADA EM CONCRETO (M²)	360,13	330,13	690,26
DEMOLIÇÃO MEIO-FIO (M)	43,29	44,49	87,78
EXECUÇÃO DE MEIO-FIO MOLDADO IN LOCO (M)	43,29	44,49	87,78
DEMOLIÇÃO MEIO-FIO REBAIXADO (M)	37,52	21,00	58,52
MEIO-FIO REBAIXADO (M)	31,25	21,00	52,25
RAMPA PNE (UN)	2,00	2,00	4,00
PISO PODOTÁTIL DIRECIONAL 25X25 CM (M²)	30,31	28,01	58,32
PISO PODOTÁTIL DE ALERTA 25X25 CM (M²)	0,75	0,75	1,50
PISO PODOTÁTIL DE ALERTA 40X60 CM (M²)	0,96	0,96	1,92
LIXEIRA (UN)	2,00	2,00	4,00
RETIRADA ÁRVORE COM CAULE 20CM (UN)	-	1,00	1,00
RETIRADA ÁRVORE COM CAULE 40CM	1,00	-	1,00
RETIRADA ÁRVORE COM CAULE 60CM	1,00	2,00	3,00
PLANTIO DE ÁRVORE DE 2M A 4M (UN)	3,00	8,00	11,00
DEMOLIÇÃO DE MURETA EM CONCRETO (M³)	0,25	-	0,25
DESTOCA DE ÁRVORE (UN)	1,00		1,00
DEMOLIÇÃO DE CANTEIRO (M²)		-	

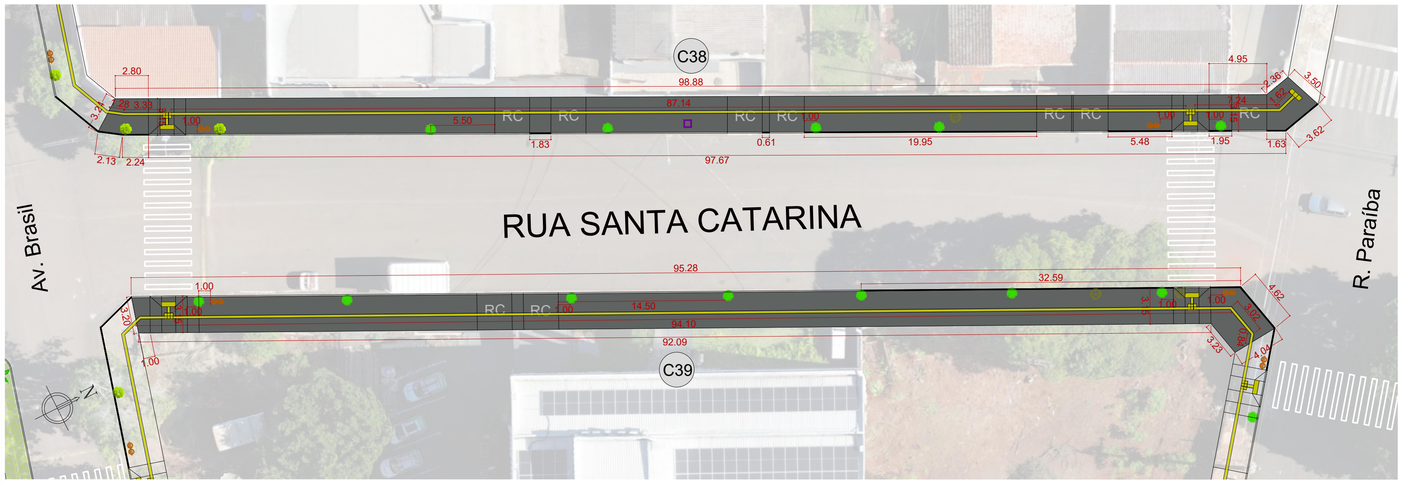

2 TRECHO 14 - R. Santa Catarina: Entre a Av. Brasil e a R. Paraíba.
S/ ESCALA

TRECHO 14			
ITEM	QUANTIDADE		
	C38	C39	TOTAL
PLACA DE CONCRETO (45X65CM) PRÉ-FABRICADA ESPESSURA 6CM (M²)	212,08	245,24	457,32
PLACA DE CONCRETO (45X65CM) PRÉ-FABRICADA ESPESSURA 8CM (M²)	66,15	18,90	85,05
DEMOLIÇÃO CALÇADA EM CONCRETO (M²)	316,45	300,85	617,30
DEMOLIÇÃO MEIO-FIO (M)	39,44	34,01	73,45
EXECUÇÃO DE MEIO-FIO MOLDADO IN LOCO (M)	39,44	34,01	73,45
DEMOLIÇÃO MEIO-FIO REBAIXADO (M)	21,00	6,00	27,00
MEIO-FIO REBAIXADO (M)	21,00	6,00	27,00
RAMPA PNE (UN)	2,00	2,00	4,00
PISO PODOTÁTIL DIRECIONAL 25X25 CM (M²)	25,15	24,12	49,27
PISO PODOTÁTIL DE ALERTA 25X25 CM (M²)	0,75	0,75	1,50
PISO PODOTÁTIL DE ALERTA 40X60 CM (M²)	1,44	0,96	2,40
LIXEIRA (UN)	2,00	2,00	4,00
RETIRADA ÁRVORE COM CAULE 20CM (UN)	-	-	-
RETIRADA ÁRVORE COM CAULE 40CM	-	-	-
RETIRADA ÁRVORE COM CAULE 60CM	1,00	2,00	3,00
PLANTIO DE ÁRVORE DE 2M A 4M (UN)	5,00	7,00	12,00
DEMOLIÇÃO DE MURETA EM CONCRETO (M³)	0,08	-	0,08
DESTOCA DE ÁRVORE (UN)	-	-	-
DEMOLIÇÃO DE CANTEIRO (M²)		-	

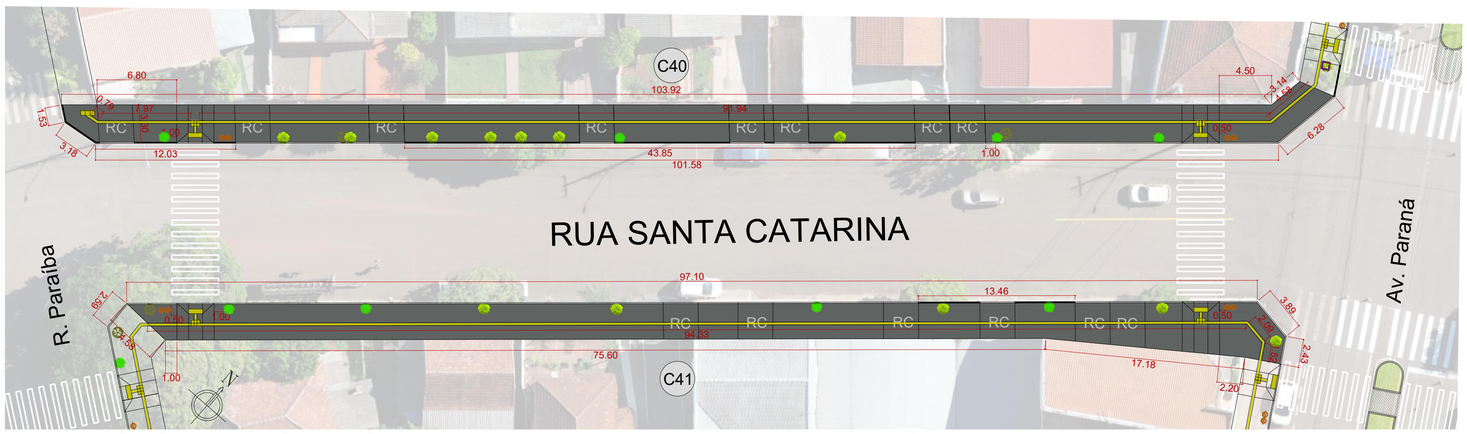

3 TRECHO 15 - R. Santa Catarina: Entre a R. Paraíba e a Av. Paraná.
S/ ESCALA

TRECHO 15			
ITEM	QUANTIDADE		
	C40	C41	TOTAL
PLACA DE CONCRETO (45X45CM) PRÉ-FABRICADA ESPESSURA 6CM (M²)	225,50	220,76	446,26
PLACA DE CONCRETO (45X45CM) PRÉ-FABRICADA ESPESSURA 8CM (M²)	79,20	58,19	137,39
DEMOLIÇÃO CALÇADA EM CONCRETO (M²)	343,26	315,01	658,27
DEMOLIÇÃO MEIO-FIO (M)	45,39	10,46	55,85
EXECUÇÃO DE MEIO-FIO MOLDADO IN LOCO (M)	45,39	10,46	55,85
DEMOLIÇÃO MEIO-FIO REBAIXADO (M)	24,00	12,00	36,00
MEIO-FIO REBAIXADO (M)	24,00	12,00	36,00
RAMPA PNE (UN)	2,00	2,00	4,00
PISO PODOTÁTIL DIRECIONAL 25X25 CM (M²)	26,13	24,11	50,24
PISO PODOTÁTIL DE ALERTA 25X25 CM (M²)	0,75	0,75	1,50
PISO PODOTÁTIL DE ALERTA 40X60 CM (M²)	1,44	0,96	2,40
LIXEIRA (UN)	2,00	2,00	4,00
RETIRADA ÁRVORE COM CAULE 20CM (UN)	1,00	-	1,00
RETIRADA ÁRVORE COM CAULE 40CM	1,00	-	1,00
RETIRADA ÁRVORE COM CAULE 60CM	-	1,00	1,00
PLANTIO DE ÁRVORE DE 2M A 4M (UN)	4,00	4,00	8,00
DEMOLIÇÃO DE MURETA EM CONCRETO (M³)	-	-	-
DESTOCA DE ÁRVORE (UN)	-	-	-
DEMOLIÇÃO DE CANTEIRO (M²)		-	

LEGENDA:
- Calçada Placa de Concreto
- Meio-fio a Executar
- Rampa PNE
- Lixeira
- Árvore a Retirar
- Árvore a Plantar
- Árvore Existente
- Mureta em concreto a Demolir (0,70x0,70 m)
- Mureta em concreto a Demolir (1,00x1,00 m)
- Piso Tátil Direcional
- Piso Tátil Alerta
- Canteiro a Demolir
- RC Rampa garagem (uso placa de Concreto 8cm)

PREFEITURA MUNICIPAL DE BORRAZÓPOLIS

COORDENADORIA DE PROJETOS | PRANCHA Nº 05/12

PROJETO: PADRONIZAÇÃO CALÇADAS

LOCAL: RUA PARAÍBA E RUA SANTA CATARINA

REFERÊNCIA:
PROJETO ARQUITETÔNICO
Trecho 13, Trecho 14 e Trecho 15

RESPONSÁVEL TÉCNICO
ALESSANDRA DE SOUZA PILA BEGALI
CREA PR 176320/D

PROPRIETÁRIO
PREFEITURA MUNICIPAL DE BORRAZÓPOLIS
CNPJ: 75.740.829/0001-20