


TRECHO 16

ITEM	QUANTIDADE
	C42
PLACA DE CONCRETO (45X45CM) PRÉ-FABRICADA ESPESSURA 6CM (M^2)	59,78
PLACA DE CONCRETO (45X45CM) PRÉ-FABRICADA ESPESSURA 8CM (M^2)	8,55
DEMOLICÃO CALÇADA EM CONCRETO (M^2)	76,63
DEMOLIÇÃO MEIO-FIO (M)	-
EXECUÇÃO DE MEIO-FIO MOLDADO IN LOCO (M)	-
DEMOLIÇÃO MEIO-FIO REBAIXADO (M)	3,00
MEIO-FIO REBAIXADO (M)	3,00
RAMPA PNE (UN)	-
PISO PODOTÁTIL DIRECIONAL 25X25 CM (M^2)	9,52
PISO PODOTÁTIL ALERTA 25X25 CM (M^2)	-
PISO PODOTÁTIL ALERTA 40X40 CM (M^2)	-
LIXEIRA (UN)	2,00
RETIRADA ÁRVORE COM CAULE 20CM (UN)	-
RETIRADA ÁRVORE COM CAULE 40CM	-
RETIRADA ÁRVORE COM CAULE 60CM	-
PLANTIO DE ÁRVORE DE 2M A 4M (UN)	3,00
DEMOLICÃO DE MURETA EM CONCRETO (M^3)	-
DESTOCA DE ÁRVORE (UN)	-
DEMOLICÃO DE CANTEIRO (M^2)	-

1 TRECHO 16 - R. Santa Catarina: Entre a Av. Rio Grande do Sul e a R. São Paulo.

S/ ESCALA

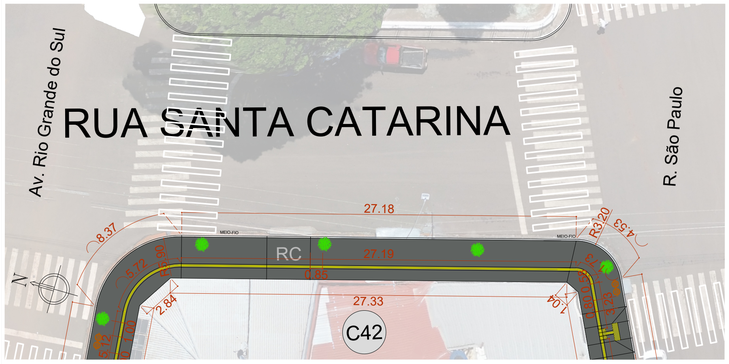


TRECHO 17

ITEM	QUANTIDADE
	C43
PLACA DE CONCRETO (45X45CM) PRÉ-FABRICADA ESPESSURA 6CM (M^2)	144,33
PLACA DE CONCRETO (45X45CM) PRÉ-FABRICADA ESPESSURA 8CM (M^2)	-
DEMOLICÃO CALÇADA EM CONCRETO (M^2)	160,14
DEMOLIÇÃO MEIO-FIO (M)	-
EXECUÇÃO DE MEIO-FIO MOLDADO IN LOCO (M)	-
DEMOLIÇÃO MEIO-FIO REBAIXADO (M)	-
MEIO-FIO REBAIXADO (M)	-
RAMPA PNE (UN)	2,00
PISO PODOTÁTIL DIRECIONAL 25X25 CM (M^2)	15,88
PISO PODOTÁTIL ALERTA 25X25 CM (M^2)	-
PISO PODOTÁTIL ALERTA 40X40 CM (M^2)	-
LIXEIRA (UN)	2,00
RETIRADA ÁRVORE COM CAULE 20CM (UN)	-
RETIRADA ÁRVORE COM CAULE 40CM	-
RETIRADA ÁRVORE COM CAULE 60CM	-
PLANTIO DE ÁRVORE DE 2M A 4M (UN)	-
DEMOLICÃO DE MURETA EM CONCRETO (M^3)	-
DESTOCA DE ÁRVORE (UN)	-
DEMOLICÃO DE CANTEIRO (M^2)	-

2 TRECHO 17 - R. Rio de Janeiro: Entre a R. Rio Grande do Sul e a R. São Paulo.

S/ ESCALA

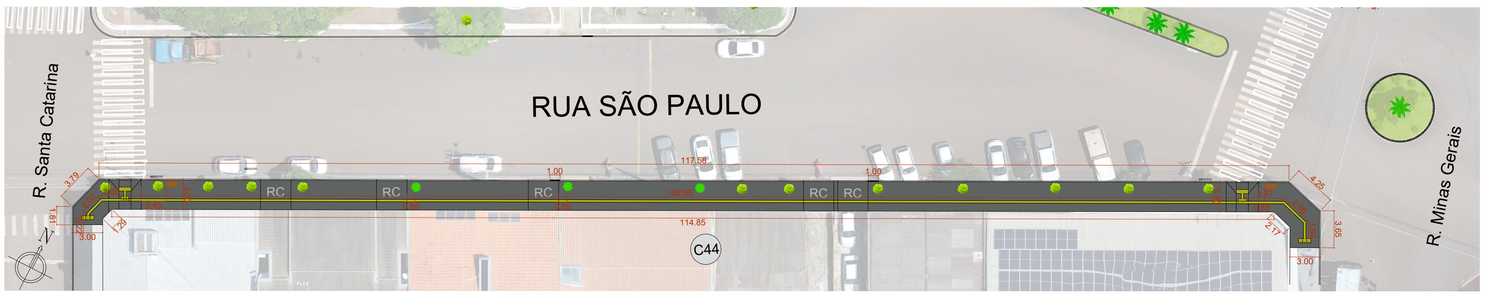

TRECHO 18

ITEM	QUANTIDADE
	C44
PLACA DE CONCRETO (45X45CM) PRÉ-FABRICADA ESPESSURA 6CM (M^2)	302,60
PLACA DE CONCRETO (45X45CM) PRÉ-FABRICADA ESPESSURA 8CM (M^2)	43,50
DEMOLICÃO CALÇADA EM CONCRETO (M^2)	365,58
DEMOLIÇÃO MEIO-FIO (M)	2,00
EXECUÇÃO DE MEIO-FIO MOLDADO IN LOCO (M)	2,00
DEMOLIÇÃO MEIO-FIO REBAIXADO (M)	15,00
MEIO-FIO REBAIXADO (M)	15,00
RAMPA PNE (UN)	2,00
PISO PODOTÁTIL DIRECIONAL 25X25 CM (M^2)	30,57
PISO PODOTÁTIL ALERTA 25X25 CM (M^2)	0,75
PISO PODOTÁTIL ALERTA 40X40 CM (M^2)	0,60
LIXEIRA (UN)	2,00
RETIRADA ÁRVORE COM CAULE 20CM (UN)	-
RETIRADA ÁRVORE COM CAULE 40CM	-
RETIRADA ÁRVORE COM CAULE 60CM	-
PLANTIO DE ÁRVORE DE 2M A 4M (UN)	3,00
DEMOLICÃO DE MURETA EM CONCRETO (M^3)	-
DESTOCA DE ÁRVORE (UN)	-
DEMOLICÃO DE CANTEIRO (M^2)	-

3 TRECHO 18 - R. São Paulo: Entre a R. Santa Catarina e a R. Minas Gerais.

S/ ESCALA

LEGENDA:

- Calçada Placa de Concreto
- Meio-fio a Executar
- Rampa PNE
- Lixeira
- Árvore a Retirar
- Árvore a Plantar
- Árvore Existente
- Destoca de Árvore
- Mureta em Concreto a Demolir (0,70x0,70 m)
- Mureta em Concreto a Demolir (1,00x1,00 m)
- Piso Tátil Direcional
- Piso Tátil Alerta
- Canteiro a Demolir
- RC Rampa garagem (uso placa de Concreto 8cm)

PREFEITURA MUNICIPAL DE BORRAZÓPOLIS

COORDENADORIA DE PROJETOS | PRANCHA Nº 06/12

PROJETO: PADRONIZAÇÃO CALÇADAS

LOCAL: RUA SANTA CATARINA, RUA RIO DE JANEIRO E RUA SÃO PAULO

REFERÊNCIA:
PROJETO ARQUITETÔNICO
Trecho 16, Trecho 17 e Trecho 18

RESPONSÁVEL TÉCNICO
ALESSANDRA DE SOUZA PILA BEGALI
CREA PR 176320/D

PROPRIETÁRIO
PREFEITURA MUNICIPAL DE BORRAZÓPOLIS
CNPJ: 75.740.829/0001-20