

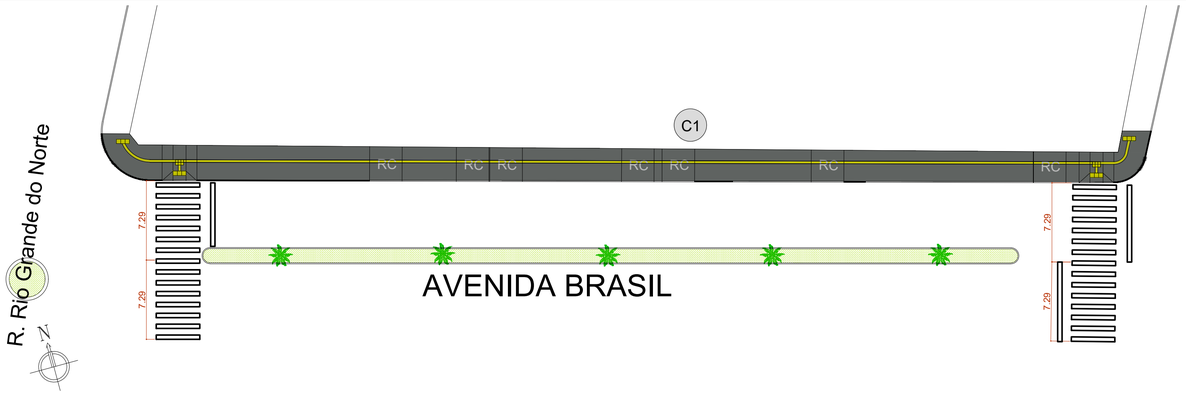


1 TRECHO 01 - Av. Brasil: Entre a R. Rio Grande do Norte e a R. Piauí.
S/ ESCALA

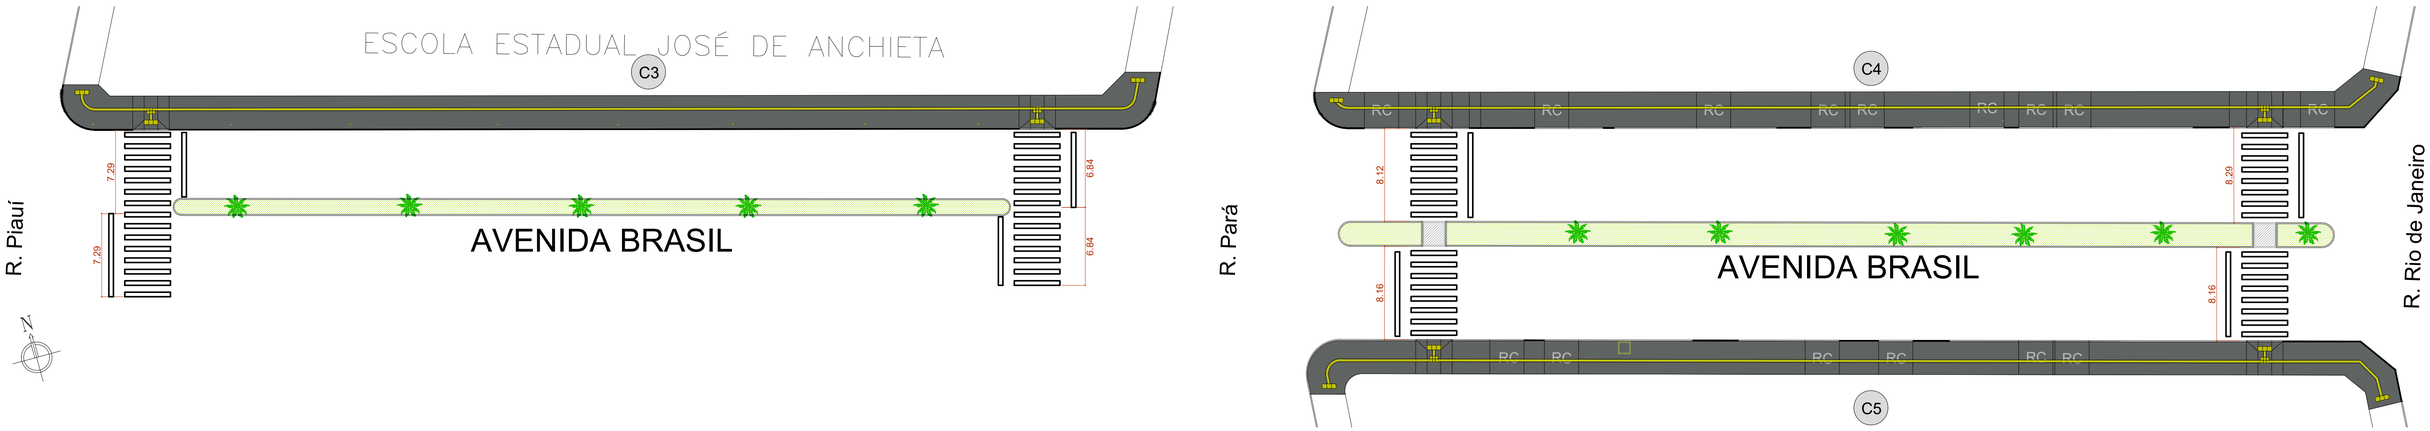

2 TRECHO 02 - Av. Brasil: Entre a R. Piauí e a R. Rio de Janeiro.
S/ ESCALA

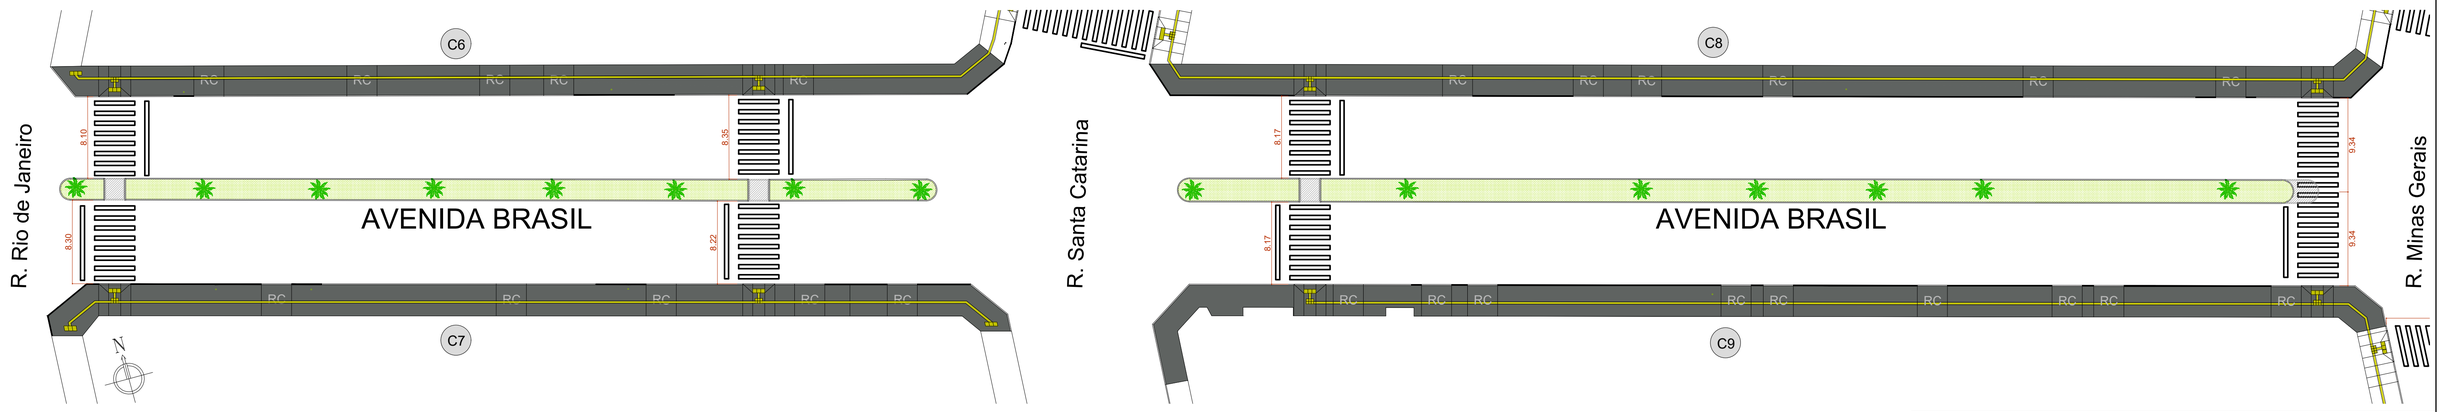

3 TRECHO 03 - Av. Brasil: Entre a R. Rio de Janeiro e a R. Minas Gerais.
S/ ESCALA

TRECHO 1			
ITEM	QUANTIDADE		
	C01	C02	TOTAL
PINTURA FAIXA DE RETENÇÃO (M²)	11,66	11,67	23,34
PINTURA FAIXA DE PEDESTRE (M²)	58,32	58,36	116,68

TRECHO 2				
ITEM	QUANTIDADE			
	C03	C04	C05	TOTAL
PINTURA FAIXA DE RETENÇÃO (M²)	11,30	6,56	6,53	24,40
PINTURA FAIXA DE PEDESTRE (M²)	56,52	32,82	32,64	121,98

TRECHO 3					
ITEM	QUANTIDADE				
	C06	C07	C08	C09	TOTAL
PINTURA FAIXA DE RETENÇÃO (M²)	6,58	6,61	7,00	7,00	27,20
PINTURA FAIXA DE PEDESTRE (M²)	32,90	33,04	35,02	35,02	135,98

PREFEITURA MUNICIPAL DE BORRAZÓPOLIS

COORDENADORIA DE PROJETOS | PRANCHA Nº 01/12

PROJETO: PADRONIZAÇÃO DE CALÇADAS

LOCAL: AVENIDA BRASIL

REFERÊNCIA:
PROJETO ARQUITETÔNICO - SINALIZAÇÃO
Techo 01, Trecho 02 e Trecho 03

RESPONSÁVEL TÉCNICO
ALESSANDRA DE SOUZA PILA BEGALI
CREA PR 176320/D

PROPRIETÁRIO
PREFEITURA MUNICIPAL DE BORRAZÓPOLIS
CNPJ: 75.740.829/0001-20