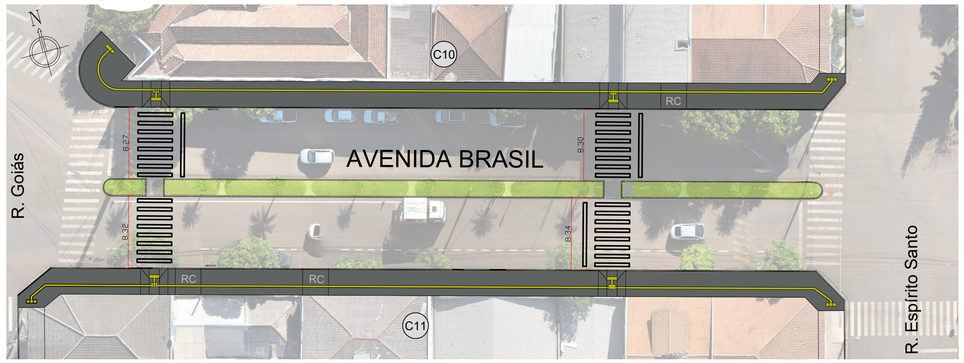
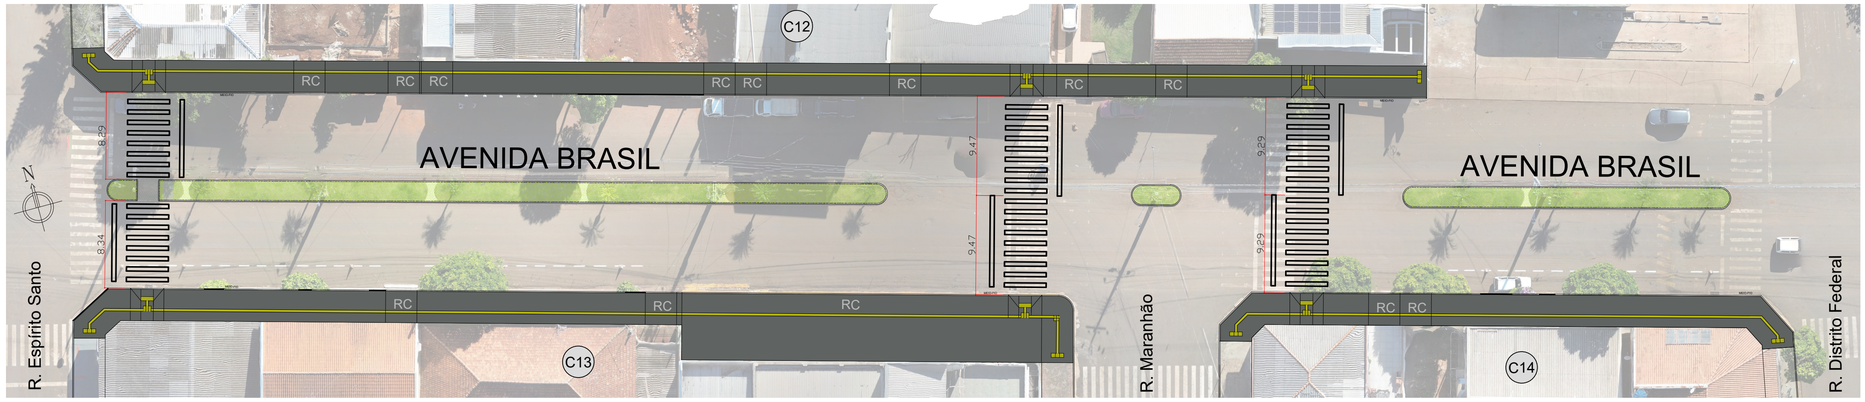


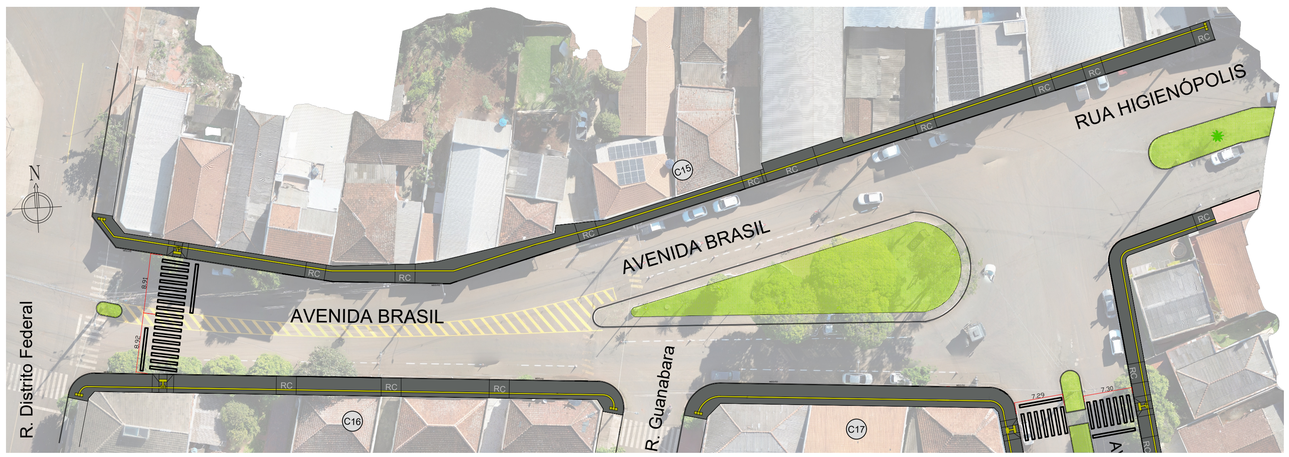

1 TRECHO 04 - Av. Brasil: Entre a R. Goiás e a R. Espírito Santo
S/ ESCALA

| TRECHO 4 | | | |
|---|---|---|---|
| ITEM | QUANTIDADE | | |
| | C10 | C11 | TOTAL |
| PINTURA DE FAIXA DE PEDESTRE ($M^2$) | 33,14 | 33,32 | 66,46 |
| PINTURA DE FAIXA DE RETENÇÃO ($M^2$) | 6,63 | 3,33 | 9,96 |




2 TRECHO 05 - Av. Brasil: Entre a R. Espírito Santo e a R. Distrito Federal
S/ ESCALA

| TRECHO 05 | | | | |
|---|---|---|---|---|
| ITEM | C12 | C13 | C14 | TOTAL |
| PINTURA DE FAIXA DE PEDESTRE ($M^2$) | 54,10 | 35,52 | 18,58 | 108,20 |
| PINTURA DE FAIXA DE RETENÇÃO ($M^2$) | 10,82 | 7,12 | 3,71 | 21,65 |




3 TRECHO 06 - Av. Brasil a R. Distriro Federal e a Rua Higienópolis
S/ ESCALA

| TRECHO 06 | | | | |
|---|---|---|---|---|
| ITEM | QUANTIDADE | | | |
| | C15 | C16 | C17 | TOTAL |
| PINTURA DE FAIXA DE PEDESTRE ($M^2$) | 17,82 | 17,82 | - | 35,64 |
| PINTURA DE FAIXA DE RETENÇÃO ($M^2$) | 3,56 | 3,56 | - | 7,12 |

**PREFEITURA MUNICIPAL DE BORRAZÓPOLIS**

**COORDENADORIA DE PROJETOS** | PRANCHA Nº 02/12

PROJETO: PADRONIZAÇÃO DE CALÇADAS

LOCAL: AVENIDA BRASIL

REFERÊNCIA:
PROJETO ARQUITETÔNICO - SINALIZAÇÃO
Techo 04, Trecho 05 e Trecho 06

RESPONSÁVEL TÉCNICO
ALESSANDRA DE SOUZA PILA BEGALI
CREA PR 176320/D

PROPRIETÁRIO
PREFEITURA MUNICIPAL DE BORRAZÓPOLIS
CNPJ: 75.740.829/0001-20