
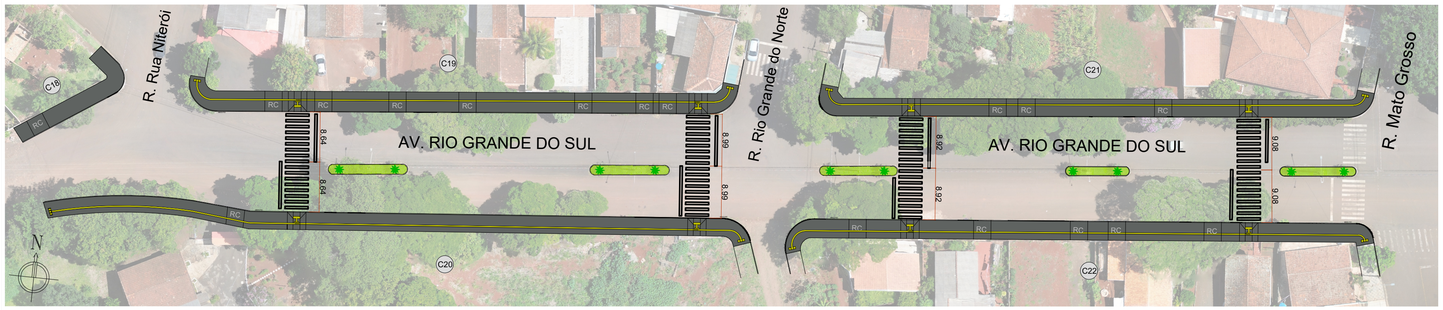



1 TRECHO 07 - Av. Rio Grande do Sul: Entre a R. Niterói e a R.Mato Grosso.
S/ ESCALA

TRECHO 7						
ITEM	QUANTIDADE					
	C18	C19	C20	C21	C22	TOTAL
PINTURA FAIXA DE RETENÇÃO (M^2)	-	7,05	7,05	7,20	7,20	28,50
PINTURA FAIXA DE PEDESTRE (M^2)	-	35,26	35,26	36,00	36,00	142,52

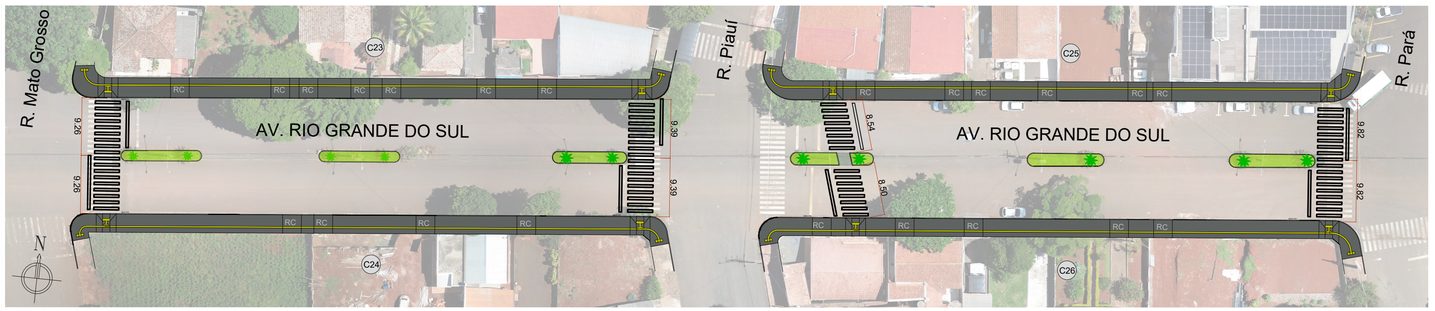

2 TRECHO 08 - Av. Rio Grande do Sul: Entre a R. Mato Grosso e a R. Pará.
S/ ESCALA

TRECHO 08					
ITEM	QUANTIDADE				
	C23	C24	C25	C26	TOTAL
PINTURA FAIXA DE RETENÇÃO (M^2)	7,46	7,46	7,34	7,33	22,13
PINTURA FAIXA DE PEDESTRES (M^2)	37,30	37,30	36,72	36,64	147,96

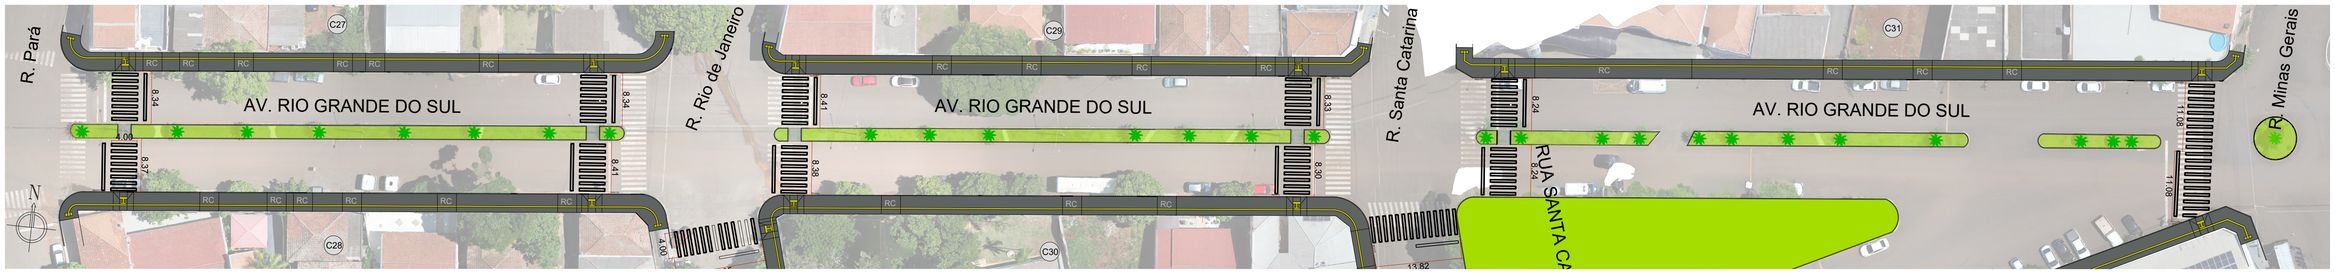

3 TRECHO 09 - Av. Rio Grande do Sul: Entre a R. Pará e a R. Minas Gerais.
S/ ESCALA

TRECHO 09						
ITEM	QUANTIDADE					
	C27	C28	C29	C30	C31	TOTAL
PINTURA FAIXA DE RETENÇÃO (M^2)	6,67	6,71	6,70	6,67	7,73	34,48
PINTURA FAIXA DE PEDESTRE (M^2)	33,36	33,56	33,48	33,36	38,64	172,40

PREFEITURA MUNICIPAL DE BORRAZÓPOLIS

COORDENADORIA DE PROJETOS | PRANCHA N° 03/12

PROJETO: PADRONIZAÇÃO DE CALÇADAS

LOCAL: AVENIDA RIO GRANDE DO SUL.

REFERÊNCIA:
PROJETO ARQUITETÔNICO - SINALIZAÇÃO
Trecho 07, Trecho 08 e Trecho 09

RESPONSÁVEL TÉCNICO
ALESSANDRA DE SOUZA PILA BEGALI
CREA PR 176320/D

PROPRIETÁRIO
PREFEITURA MUNICIPAL DE BORRAZÓPOLIS
CNPJ: 75.740.829/0001-20