
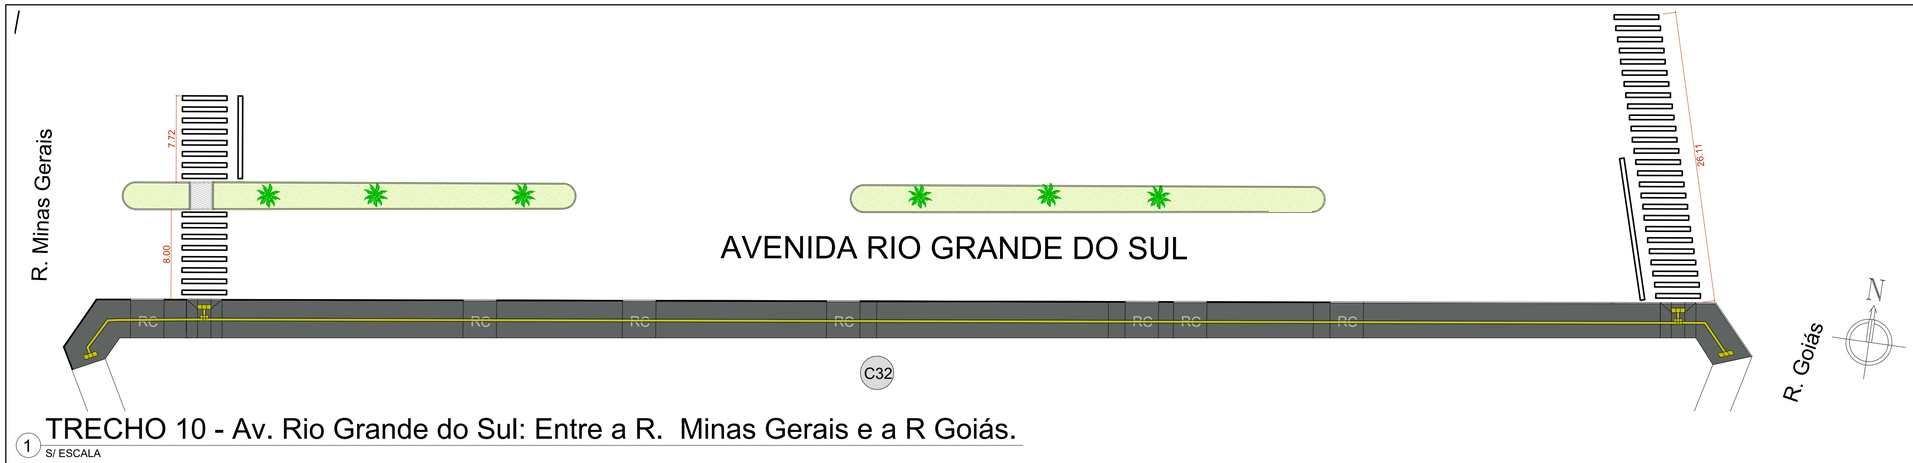


1 TRECHO 10 - Av. Rio Grande do Sul: Entre a R. Minas Gerais e a R Goiás.
S/ ESCALA

TRECHO 10	
ITEM	QUANTIDADE
	C32
PINTURA FAIXA DE RETENÇÃO (M^2)	8,37
PINTURA FAIXA DE PEDESTRE (M^2)	83,66

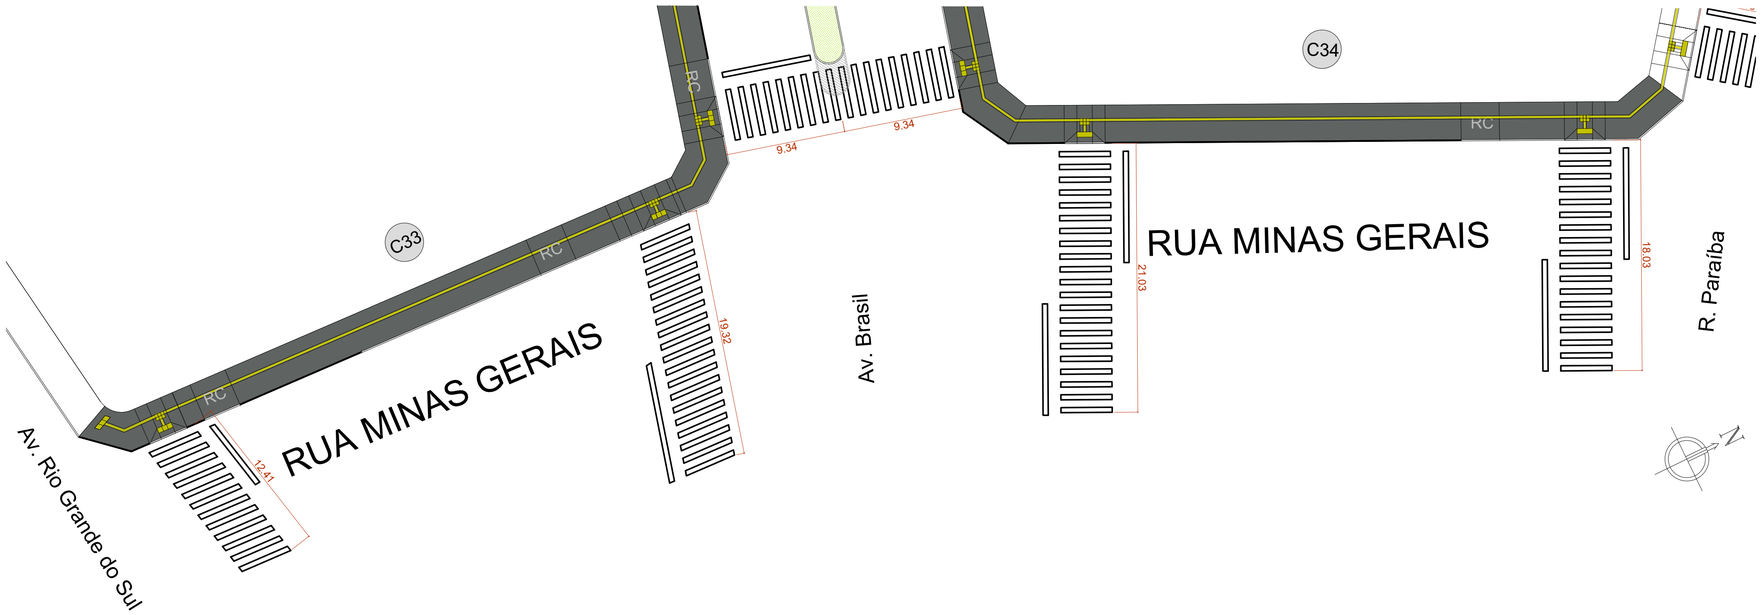

2 TRECHO 11 - R. Minas Gerais: Entre a Av. Rio Grande do Sul e a R. Paraíba.
S/ ESCALA

TRECHO 11			
ITEM	QUANTIDADE		
	C33	C34	TOTAL
PINTURA FAIXA DE RETENÇÃO (M^2)	6,35	15,62	21,97
PINTURA FAIXA DE PEDESTRE (M^2)	63,46	78,12	141,58



3 TRECHO 12- Minas Gerais: Entre a R. Paraíba e a Av. Paraná.
S/ ESCALA

TRECHO 12	
ITEM	QUANTIDADE
	C35
PINTURA FAIXA DE RETENÇÃO (M^2)	7,12
PINTURA FAIXA DE PEDESTRE (M^2)	71,20

PREFEITURA MUNICIPAL DE BORRAZÓPOLIS

COORDENADORIA DE PROJETOS | PRANCHA N° 04/12

PROJETO: PADRONIZAÇÃO DE CALÇADAS

LOCAL: AVENIDA RIO GRANDE DO SUL E RUA MINAS GERAIS

REFERÊNCIA:
PROJETO ARQUITETÔNICO - SINALIZAÇÃO
Trecho 10, Trecho 11 e Trecho 12

RESPONSÁVEL TÉCNICO
ALESSANDRA DE SOUZA PILA BEGALI
CREA PR 176320/D

PROPRIETÁRIO
PREFEITURA MUNICIPAL DE BORRAZÓPOLIS
CNPJ: 75.740.829/0001-20