



1 TRECHO 19 - R. São Paulo: Entre a R. Santa Catarina e a R. Pará.
S/ ESCALA

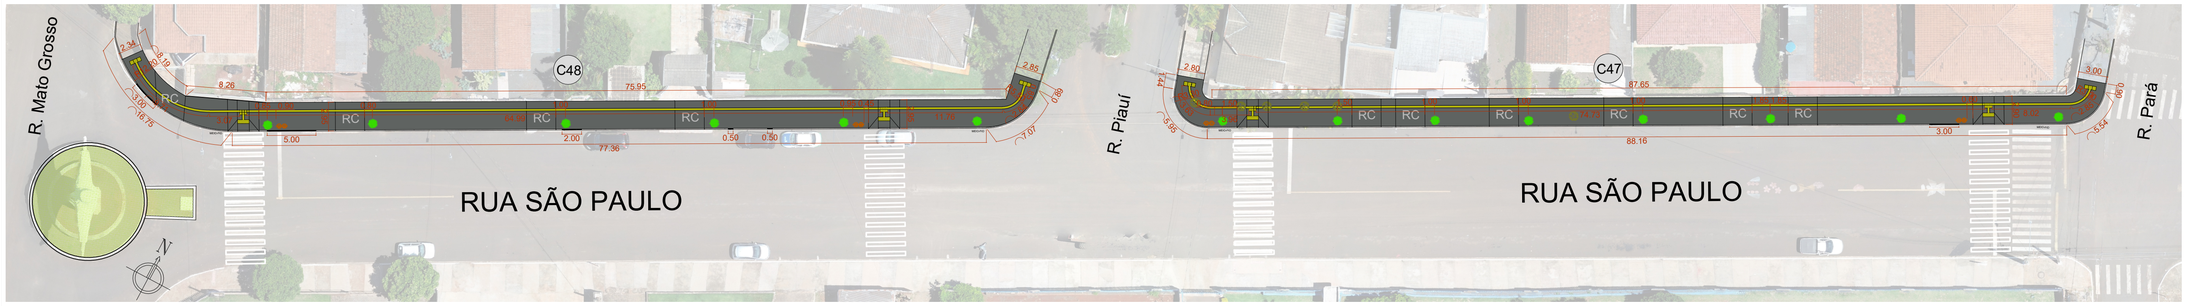

2 TRECHO 20 - R. São Paulo: Entre a R. Pará e a R. Mato Grosso.
S/ ESCALA

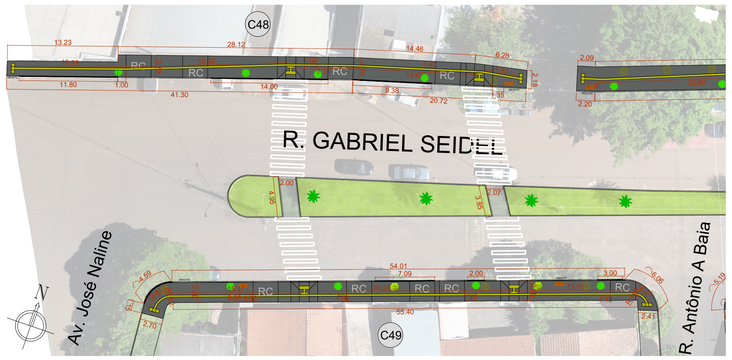

3 TRECHO 21 - R. Gabriel Seidel: Entre a Av. José Naline e a R. Antônio A Baia.
S/ ESCALA

LEGENDA:
- Calçada Placa de Concreto
- Meio-fio a Executar
- Rampa PNE
- Lixeira
- Árvore a Retirar
- Árvore a Plantar
- Árvore Existente
- Destoca de Árvore
- Mureta em Concreto a Demolir (0,70x0,70 m)
- Mureta em Concreto a Demolir (1,00x1,00 m)
- Piso Tátil Direcional
- Piso Tátil Alerta
- Canteiro a Demolir
- RC Rampa garagem (uso placa de Concreto 8cm)

TRECHO 19

ITEM	QUANTIDADE		
	C45	C46	TOTAL
PLACA DE CONCRETO (45X45CM) PRÉ-FABRICADA ESPESSURA 6CM (M²)	232,51	285,14	517,65
PLACA DE CONCRETO (45X45CM) PRÉ-FABRICADA ESPESSURA 8CM (M²)	42,00	12,40	54,40
DEMOLIÇÃO CALÇADA EM CONCRETO (M²)	292,07	315,34	607,41
DEMOLIÇÃO MEIO-FIO (M)	1,00	4,00	5,00
EXECUÇÃO DE MEIO-FIO MOLDADO IN LOCO (M)	1,00	4,00	5,00
DEMOLIÇÃO MEIO-FIO REBAIXADO (M)	14,00	12,00	26,00
MEIO-FIO REBAIXADO (M)	14,00	12,00	26,00
RAMPA PNE (UN)	2,00	2,00	4,00
PISO PODOTÁTIL DIRECIONAL 25X25 CM (M²)	22,88	23,85	46,73
PISO PODOTÁTIL ALERTA 25X25 CM (M²)	0,75	0,75	1,50
PISO PODOTÁTIL ALERTA 40X40 CM (M²)	-	0,60	0,60
LIXEIRA (UN)	2,00	2,00	4,00
RETIRADA ÁRVORE COM CAULE 20CM (UN)	-	1,00	1,00
RETIRADA ÁRVORE COM CAULE 40CM	1,00	1,00	2,00
RETIRADA ÁRVORE COM CAULE 60CM	-	-	-
PLANTIO DE ÁRVORE DE 2M A 4M (UN)	3,00	5,00	8,00
DEMOLIÇÃO DE MURETA EM CONCRETO (M³)	-	-	-
DESTOCA DE ÁRVORE (UN)	-	-	-
DEMOLIÇÃO DE CANTEIRO (M²)		-	

TRECHO 20

ITEM	QUANTIDADE		
	C47	C48	TOTAL
PLACA DE CONCRETO (45X45CM) PRÉ-FABRICADA ESPESSURA 6CM (M²)	204,54	218,12	422,66
PLACA DE CONCRETO (45X45CM) PRÉ-FABRICADA ESPESSURA 8CM (M²)	50,40	34,00	84,40
DEMOLIÇÃO CALÇADA EM CONCRETO (M²)	272,60	269,79	542,39
DEMOLIÇÃO MEIO-FIO (M)	3,00	11,00	14,00
EXECUÇÃO DE MEIO-FIO MOLDADO IN LOCO (M)	3,00	11,00	14,00
DEMOLIÇÃO MEIO-FIO REBAIXADO (M)	18,00	12,00	30,00
MEIO-FIO REBAIXADO (M)	18,00	12,00	30,00
RAMPA PNE (UN)	2,00	2,00	4,00
PISO PODOTÁTIL DIRECIONAL 25X25 CM (M²)	23,30	23,31	46,60
PISO PODOTÁTIL ALERTA 25X25 CM (M²)	0,75	0,75	1,50
PISO PODOTÁTIL ALERTA 40X40 CM (M²)	0,60	0,60	1,20
LIXEIRA (UN)	2,00	2,00	4,00
RETIRADA ÁRVORE COM CAULE 20CM (UN)	1,00	-	1,00
RETIRADA ÁRVORE COM CAULE 40CM	5,00	-	5,00
RETIRADA ÁRVORE COM CAULE 60CM	-	-	-
PLANTIO DE ÁRVORE DE 2M A 4M (UN)	8,00	6,00	14,00
DEMOLIÇÃO DE MURETA EM CONCRETO (M³)	-	-	-
DESTOCA DE ÁRVORE (UN)	-	-	-
DEMOLIÇÃO DE CANTEIRO (M²)		-	

TRECHO 21

ITEM	QUANTIDADE		
	C48	C49	TOTAL
PLACA DE CONCRETO (45X45CM) PRÉ-FABRICADA ESPESSURA 6CM (M²)	103,93	106,57	210,50
PLACA DE CONCRETO (45X45CM) PRÉ-FABRICADA ESPESSURA 8CM (M²)	31,20	28,80	60,00
DEMOLIÇÃO CALÇADA EM CONCRETO (M²)	148,41	148,64	297,05
DEMOLIÇÃO MEIO-FIO (M)	35,18	16,68	51,86
EXECUÇÃO DE MEIO-FIO MOLDADO IN LOCO (M)	35,18	16,68	51,86
DEMOLIÇÃO MEIO-FIO REBAIXADO (M)	12,00	12,00	24,00
MEIO-FIO REBAIXADO (M)	12,00	12,00	24,00
RAMPA PNE (UN)	2,00	2,00	4,00
PISO PODOTÁTIL DIRECIONAL 25X25 CM (M²)	14,71	14,68	29,39
PISO PODOTÁTIL ALERTA 25X25 CM (M²)	0,75	0,75	1,50
PISO PODOTÁTIL ALERTA 40X40 CM (M²)	0,60	0,60	1,20
LIXEIRA (UN)	1,00	2,00	3,00
RETIRADA ÁRVORE COM CAULE 20CM (UN)	-	1,00	2,00
RETIRADA ÁRVORE COM CAULE 40CM	1,00	1,00	2,00
RETIRADA ÁRVORE COM CAULE 60CM	-	-	-
PLANTIO DE ÁRVORE DE 2M A 4M (UN)	4,00	4,00	8,00
DEMOLIÇÃO DE MURETA EM CONCRETO (M³)	-	-	-
DESTOCA DE ÁRVORE (UN)	-	-	-
DEMOLIÇÃO DE CANTEIRO (M²)		17,87	

PREFEITURA MUNICIPAL DE BORRAZÓPOLIS

COORDENADORIA DE PROJETOS | PRANCHA N° 07/12

PROJETO: PADRONIZAÇÃO CALÇADAS

LOCAL: RUA SÃO PAULO E RUA GABRIEL SEIDEL.

REFERÊNCIA:
PROJETO ARQUITETÔNICO
Trecho 19, Trecho 20 e Trecho 21

RESPONSÁVEL TÉCNICO
ALESSANDRA DE SOUZA PILA BEGALI
CREA PR 176320/D

PROPRIETÁRIO
PREFEITURA MUNICIPAL DE BORRAZÓPOLIS
CNPJ: 75.740.829/0001-20