
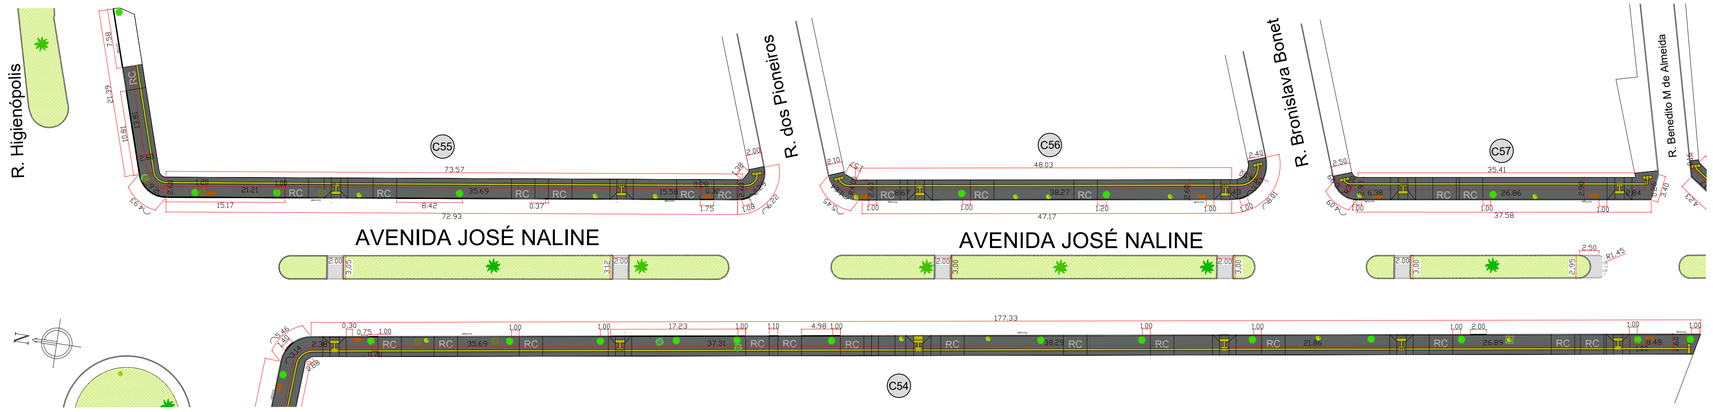


1 TRECHO 25 - Av. José Naline: Entre a R. Higienópolis e a R. Benedito M de Almeida

S/ ESCALA

TRECHO 25

ITEM	QUANTIDADE				
	C54	C55	C56	C57	TOTAL
PLACA DE CONCRETO (45X45CM) PRÉ-FABRICADA ESPESSURA 6CM (M²)	278,86	166,99	95,38	79,27	620,49
PLACA DE CONCRETO (45X45CM) PRÉ-FABRICADA ESPESSURA 8CM (M²)	97,50	52,50	22,50	16,80	189,30
DEMOLIÇÃO CALÇADA EM CONCRETO (M²)	451,58	251,74	141,12	115,15	959,59
DEMOLIÇÃO MEIO-FIO (M)	26,31	27,33	1,00	1,00	55,64
EXECUÇÃO DE MEIO-FIO MOLDADO IN LOCO (M)	26,31	27,33	1,00	1,00	55,64
DEMOLIÇÃO MEIO-FIO REBAIXADO (M)	39,00	18,00	9,00	6,00	72,00
MEIO-FIO REBAIXADO (M)	39,00	18,00	9,00	6,00	72,00
RAMPA PNE (UN)	6,00	2,00	2,00	2,00	12,00
PISO PODOTÁTIL DIRECIONAL 25X25 CM (M²)	42,98	22,80	13,50	9,33	88,61
PISO PODOTÁTIL ALERTA 25X25 CM (M²)	2,25	0,75	0,75	0,75	4,50
PISO PODOTÁTIL ALERTA 40X40 CM (M²)	0,30	0,30	0,60	0,60	1,80
LIXEIRA (UN)	3,00	2,00	2,00	2,00	9,00
RETIRADA ÁRVORE COM CAULE 20CM (UN)	1,00	-	-	-	1,00
RETIRADA ÁRVORE COM CAULE 40CM	1,00	1,00	-	-	2,00
RETIRADA ÁRVORE COM CAULE 60CM	-	1,00	-	-	1,00
PLANTIO DE ÁRVORE DE 2M A 4M (UN)	13,00	3,00	2,00	1,00	19,00
DEMOLIÇÃO DE MURETA EM CONCRETO (M³)	0,12	-	-	-	0,12
DESTOCA DE ÁRVORE (UN)	2,00	1,00	-	-	3,00
DEMOLIÇÃO DE CANTEIRO (M²)	25,08				

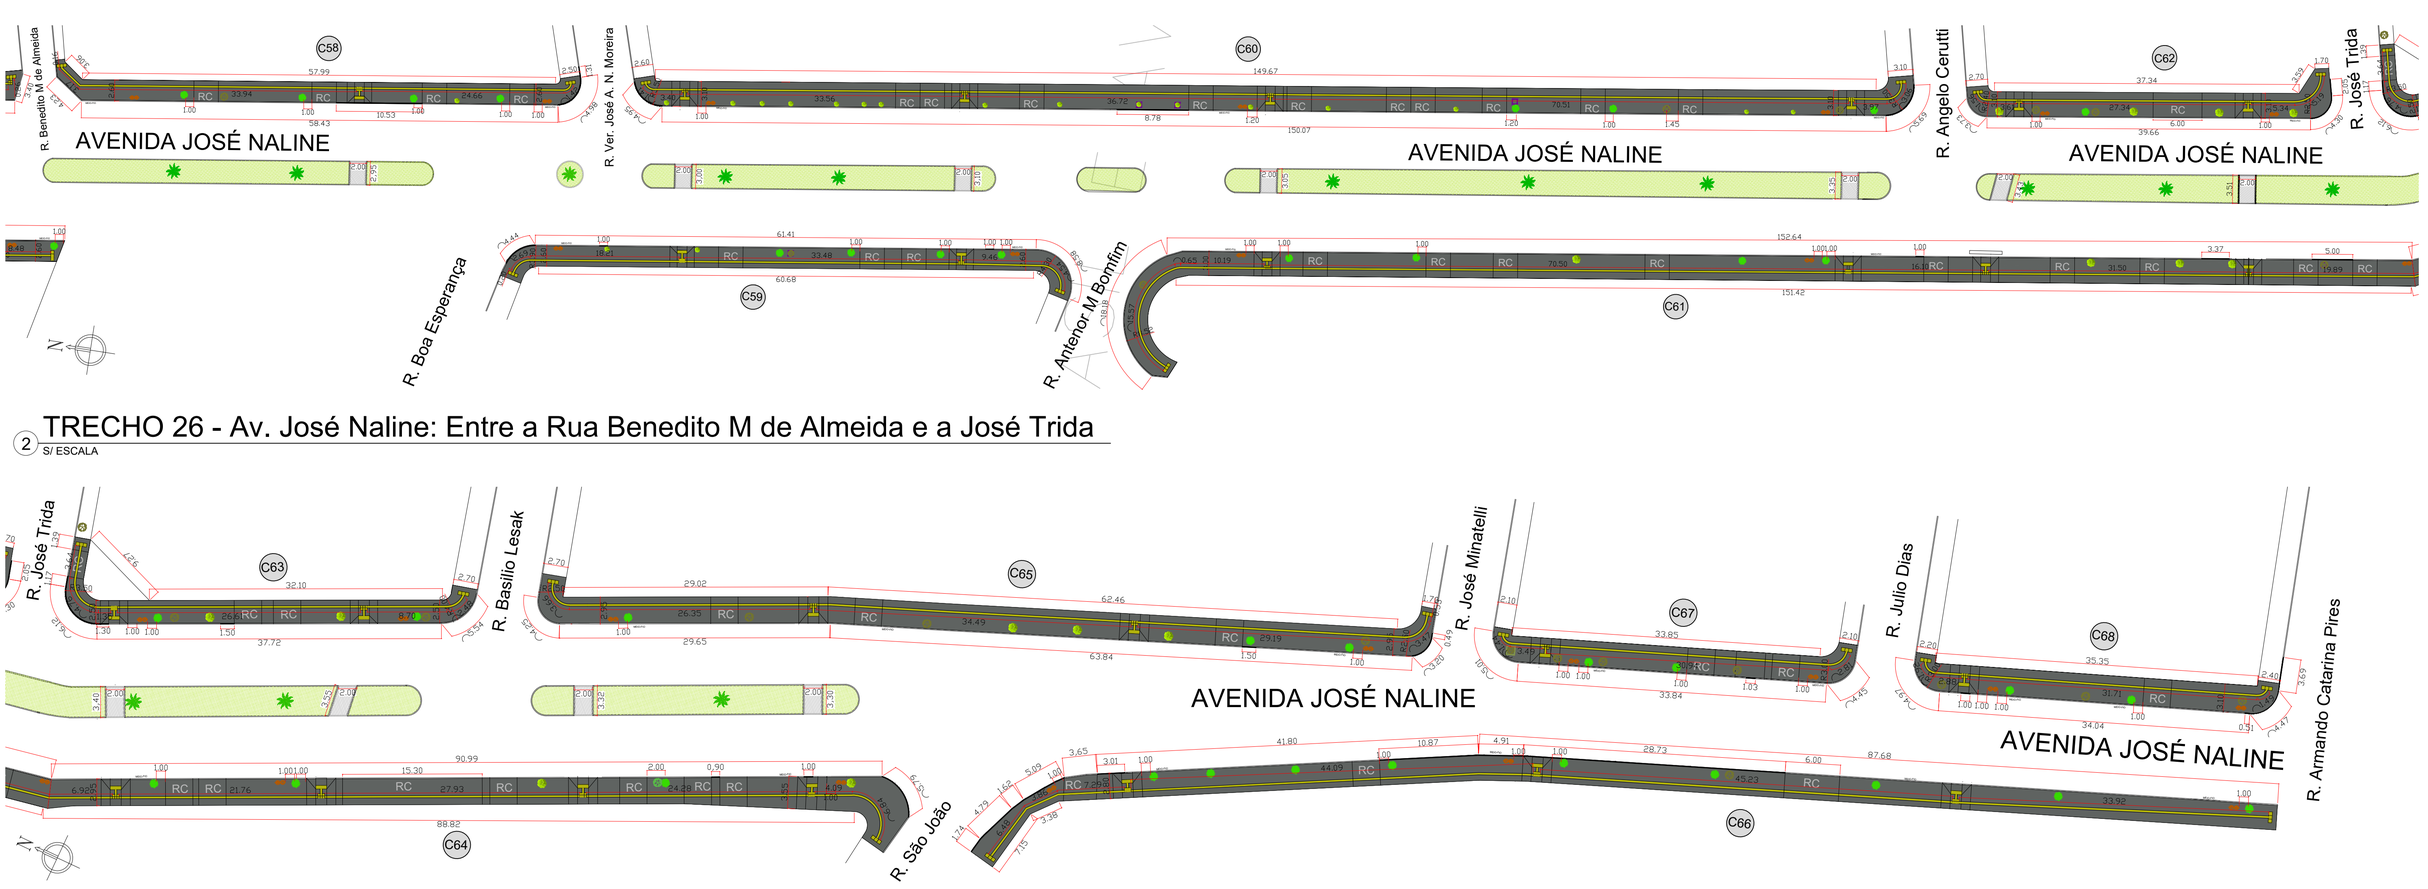

2 TRECHO 26 - Av. José Naline: Entre a Rua Benedito M de Almeida e a José Trida

S/ ESCALA

3 TRECHO 27 - Av. José Naline: Entre a R. José Trida e a R. Armando Catarina Pires

S/ ESCALA

TRECHO 26

ITEM	QUANTIDADE						
	C58	C59	C60	C61	C62		TOTAL
PLACA DE CONCRETO (45X45CM) PRÉ-FABRICADA ESPESSURA 6CM (M²)	116,99	130,10	318,37	366,74	111,30		1043,49
PLACA DE CONCRETO (45X45CM) PRÉ-FABRICADA ESPESSURA 8CM (M²)	22,50	22,50	90,00	78,30	18,00		231,30
DEMOLIÇÃO CALÇADA EM CONCRETO (M²)	161,21	180,99	472,32	505,32	141,41		1461,25
DEMOLIÇÃO MEIO-FIO (M)	16,82	2,00	19,42	9,37	6,35		53,96
EXECUÇÃO DE MEIO-FIO MOLDADO IN LOCO (M)	16,82	2,00	19,42	9,37	6,35		53,96
DEMOLIÇÃO MEIO-FIO REBAIXADO (M)	12,00	9,00	30,00	27,00	6,00		84,00
MEIO-FIO REBAIXADO (M)	12,00	9,00	30,00	27,00	6,00		84,00
RAMPA PNE (UN)	1,00	2,00	4,00	4,00	2,00		13,00
PISO PODOTÁTIL DIRECIONAL 25X25 CM (M²)	15,80	17,15	38,17	41,10	10,76		122,97
PISO PODOTÁTIL ALERTA 25X25 CM (M²)	0,38	0,75	1,50	1,13	0,75		4,50
PISO PODOTÁTIL ALERTA 40X40 CM (M²)	0,60	0,60	0,60	0,30	0,60		2,70
LIXEIRA (UN)	2,00	2,00	3,00	3,00	2,00		12,00
RETIRADA ÁRVORE COM CAULE 20CM (UN)	-	-	-	1,00	-		1,00
RETIRADA ÁRVORE COM CAULE 40CM	-	1,00	1,00	-	-		2,00
RETIRADA ÁRVORE COM CAULE 60CM	1,00	-	1,00	1,00	2,00		5,00
PLANTIO DE ÁRVORE DE 2M A 4M (UN)	4,00	4,00	3,00	4,00	1,00		16,00
DEMOLIÇÃO DE MURETA EM CONCRETO (M³)	-	0,08	0,34	0,08	-		0,50
DESTOCA DE ÁRVORE (UN)	-	-	-	-	-		-
DEMOLIÇÃO DE CANTEIRO (M²)	42,78						

TRECHO 27

ITEM	QUANTIDADE						
	C63	C64	C65	C66	C67	C68	TOTAL
PLACA DE CONCRETO (45X45CM) PRÉ-FABRICADA ESPESSURA 6CM (M²)	483,41	148,78	218,51	285,85	79,56	93,87	1309,96
PLACA DE CONCRETO (45X45CM) PRÉ-FABRICADA ESPESSURA 8CM (M²)	20,10	96,31	25,65	34,46	16,80	9,00	202,32
DEMOLIÇÃO CALÇADA EM CONCRETO (M²)	526,66	293,52	287,69	385,14	112,92	119,26	1725,19
DEMOLIÇÃO MEIO-FIO (M)	9,45	7,69	5,19	60,76	1,03	9,16	93,28
EXECUÇÃO DE MEIO-FIO MOLDADO IN LOCO (M)	9,45	7,69	5,19	60,76	1,03	9,16	93,28
DEMOLIÇÃO MEIO-FIO REBAIXADO (M)	6,00	33,29	9,00	12,65	6,00	3,00	69,94
MEIO-FIO REBAIXADO (M)	6,00	33,29	9,00	12,65	6,00	3,00	69,94
RAMPA PNE (UN)	2,00	4,00	2,00	3,00	1,00	1,00	13,00
PISO PODOTÁTIL DIRECIONAL 25X25 CM (M²)	11,91	22,96	24,42	35,22	9,67	9,50	113,67
PISO PODOTÁTIL ALERTA 25X25 CM (M²)	0,75	1,50	0,75	11,25	0,38	0,38	15,00
PISO PODOTÁTIL ALERTA 40X40 CM (M²)	0,60	0,30	0,60	0,60	0,60	0,60	3,30
LIXEIRA (UN)	2,00	2,00	2,00	3,00	2,00	2,00	13,00
RETIRADA ÁRVORE COM CAULE 20CM (UN)	-	-	1,00	-	2,00	-	3,00
RETIRADA ÁRVORE COM CAULE 40CM	2,00	-	2,00	2,00	2,00	3,00	11,00
RETIRADA ARVORE COM CAULE 60CM	-	-	1,00	-	-	-	1,00
PLANTIO DE ÁRVORE DE 2M A 4M (UN)	2,00	3,00	3,00	9,00	1,00	2,00	20,00
DEMOLIÇÃO DE MURETA EM CONCRETO (M³)	-	-	-	-	0,12	-	0,12
DESTOCA DE ÁRVORE (UN)	-	1,00	-	-	-	-	1,00
DEMOLIÇÃO DE CANTEIRO (M²)	27,14						

LEGENDA:

- Calçada Placa de Concreto
- Meio-fio a Executar
- Rampa PNE
- Lixeira
- Árvore a Retirar
- Árvore a Plantar
- Árvore Existente
- Destoca de Árvore
- Mureta em Concreto a Demolir (0,70x0,70 m)
- Mureta em Concreto a Demolir (1,00x1,00 m)
- Piso Tátil Direcional
- Piso Tátil Alerta
- Canteiro a Demolir
- RC Rampa garagem (uso placa de Concreto 8cm)

PREFEITURA MUNICIPAL DE BORRAZÓPOLIS

COORDENADORIA DE PROJETOS

PRANCHA Nº 09/12

PROJETO: PADRONIZAÇÃO CALÇADAS

LOCAL: AVENIDA JOSÉ NALINE

REFERÊNCIA:
PROJETO ARQUITETÔNICO
Techo 25, Trecho 26 e Trecho 27

RESPONSÁVEL TÉCNICO
ALESSANDRA DE SOUZA PILA BEGALI
CREA PR 176320/D

PROPRIETÁRIO
PREFEITURA MUNICIPAL DE BORRAZÓPOLIS
CNPJ: 75.740.829/0001-20