



1 TRECHO 28 - Av. Paraná: Entre a R. Minas Gerais e a R. Pernambuco

S/ ESCALA

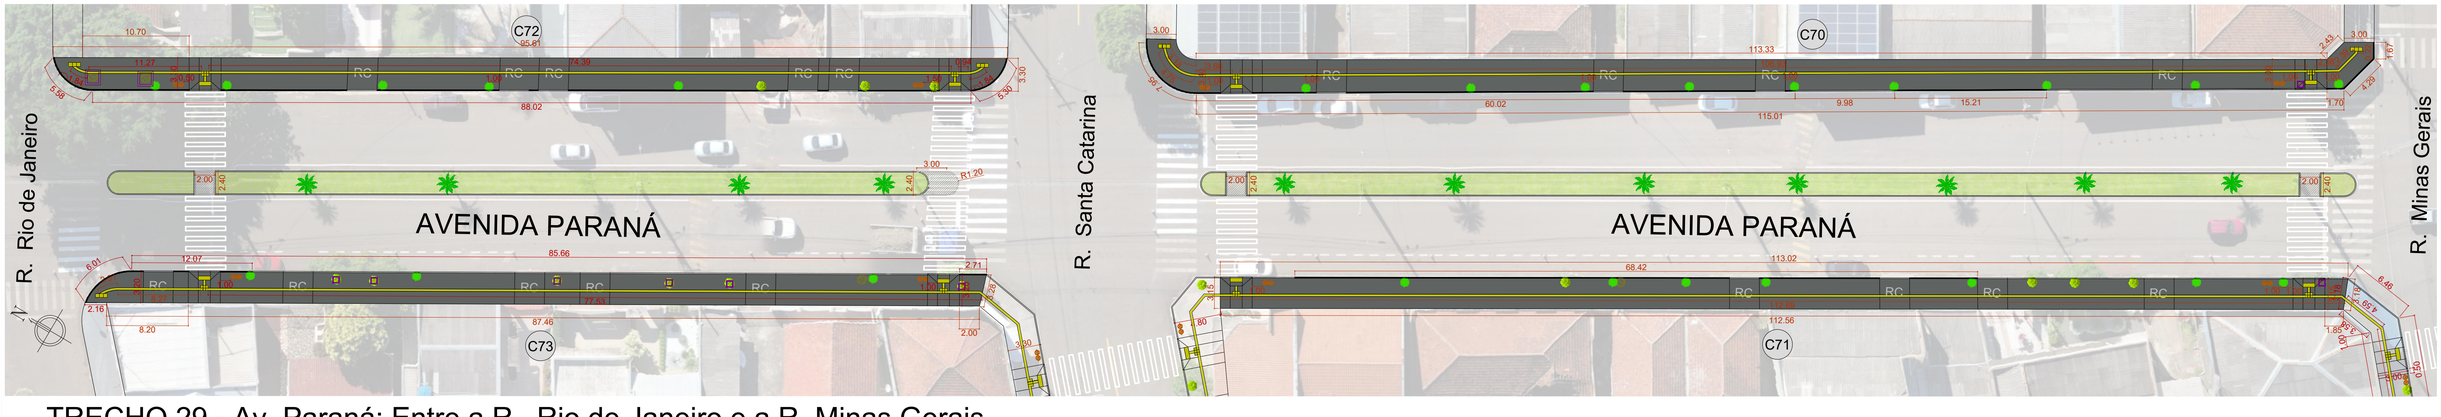

2 TRECHO 29 - Av. Paraná: Entre a R. Rio de Janeiro e a R. Minas Gerais.

S/ ESCALA

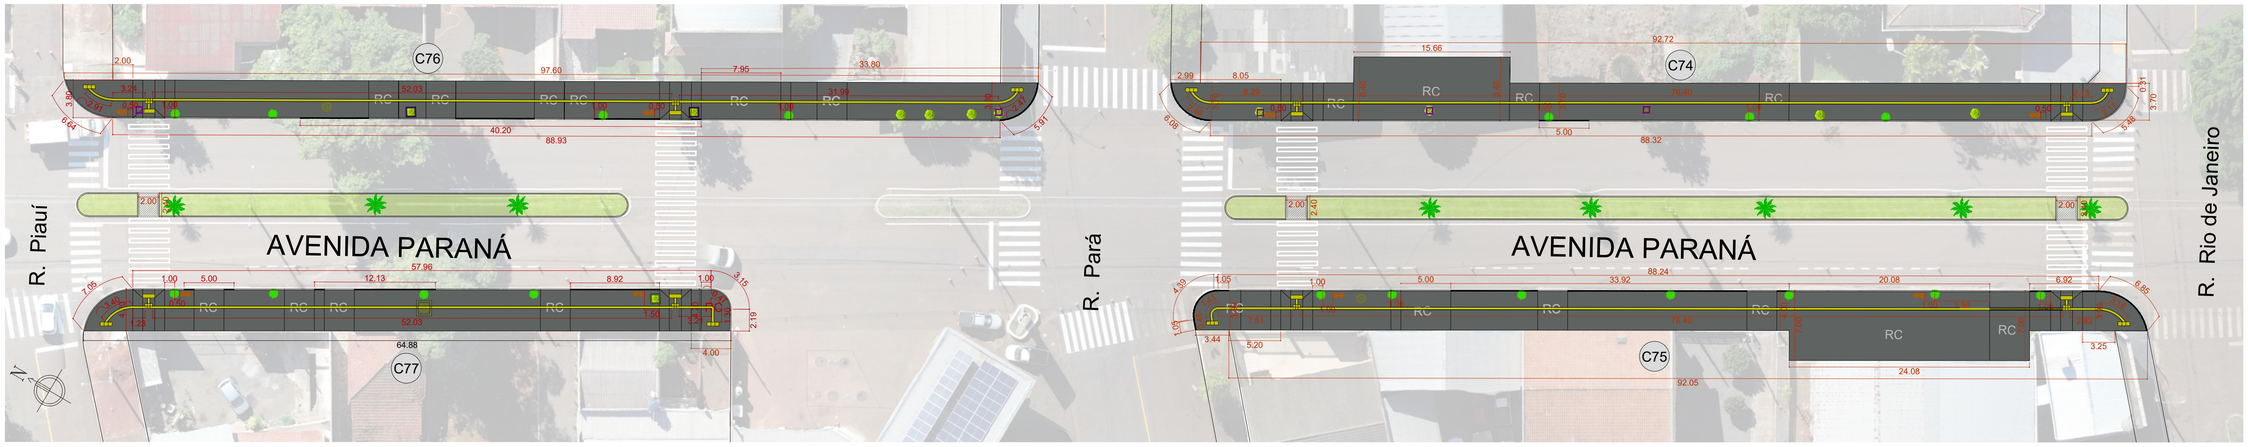

3 TRECHO 30 - Av. Paraná: Entre a R. Piauí e a R. Rio de Janeiro.

S/ ESCALA

TRECHO 28

ITEM	QUANTIDADE
	C69
PLACA DE CONCRETO (45X45CM) PRÉ-FABRICADA ESPESSURA 6CM (M²)	401,30
PLACA DE CONCRETO (45X45CM) PRÉ-FABRICADA ESPESSURA 8CM (M²)	51,00
DEMOLIÇÃO CALÇADA EM CONCRETO (M²)	503,39
DEMOLIÇÃO MEIO-FIO (M)	86,10
EXECUÇÃO DE MEIO-FIO MOLDADO IN LOCO (M)	86,10
DEMOLIÇÃO MEIO-FIO REBAIXADO (M)	15,00
MEIO-FIO REBAIXADO (M)	15,00
RAMPA PNE (UN)	2,00
PISO PODOTÁTIL DIRECIONAL 25X25 CM (M²)	38,18
PISO PODOTÁTIL DE ALERTA 25X25 CM (M²)	0,75
PISO PODOTÁTIL DE ALERTA 40X40 CM (M²)	1,92
LIXEIRA (UN)	2,00
RETIRADA ÁRVORE COM CAULE 20CM (UN)	-
RETIRADA ÁRVORE COM CAULE 40CM	1,00
RETIRADA ÁRVORE COM CAULE 60CM	-
PLANTIO DE ÁRVORE DE 2M A 4M (UN)	5,00
DEMOLIÇÃO DE MURETA EM CONCRETO (M³)	-
DESTOCA DE ÁRVORE (UN)	-
DEMOLIÇÃO DE CANTEIRO (M²)	-

TRECHO 29

ITEM	QUANTIDADE				
	C70	C71	C72	C73	TOTAL
PLACA DE CONCRETO (45X45CM) PRÉ-FABRICADA ESPESSURA 6CM (M²)	304,28	267,63	215,73	193,48	981,12
PLACA DE CONCRETO (45X45CM) PRÉ-FABRICADA ESPESSURA 8CM (M²)	37,39	36,60	48,00	46,50	168,49
DEMOLIÇÃO CALÇADA EM CONCRETO (M²)	384,43	343,98	299,21	274,46	1302,46
DEMOLIÇÃO MEIO-FIO (M)	78,64	62,42	77,50	14,59	233,15
EXECUÇÃO DE MEIO-FIO MOLDADO IN LOCO (M)	78,64	62,42	77,50	14,59	233,15
DEMOLIÇÃO MEIO-FIO REBAIXADO (M)	12,00	12,00	15,00	15,00	54,00
MEIO-FIO REBAIXADO (M)	12,00	12,00	15,00	15,00	54,00
RAMPA PNE (UN)	2,00	2,00	2,00	2,00	8,00
PISO PODOTÁTIL DIRECIONAL 25X25 CM (M²)	30,03	27,80	22,57	21,77	102,17
PISO PODOTÁTIL DE ALERTA 25X25 CM (M²)	0,75	0,75	0,75	0,75	3,00
PISO PODOTÁTIL DE ALERTA 40X40 CM (M²)	1,92	0,96	1,92	1,92	6,72
LIXEIRA (UN)	2,00	2,00	2,00	2,00	8,00
RETIRADA ÁRVORE COM CAULE 20CM (UN)	-	1,00	-	1,00	2,00
RETIRADA ÁRVORE COM CAULE 40CM	1,00	1,00	-	-	2,00
RETIRADA ÁRVORE COM CAULE 60CM	-	-	2,00	-	2,00
PLANTIO DE ÁRVORE DE 2M A 4M (UN)	9,00	7,00	5,00	3,00	24,00
DEMOLIÇÃO DE MURETA EM CONCRETO (M³)	0,08	0,08	0,36	0,50	1,03
DESTOCA DE ÁRVORE (UN)	-	-	-	-	-
DEMOLIÇÃO DE CANTEIRO (M²)	21,61				

TRECHO 30

ITEM	QUANTIDADE				
	C74	C75	C76	C77	TOTAL
PLACA DE CONCRETO (45X45CM) PRÉ-FABRICADA ESPESSURA 6CM (M²)	221,48	175,88	235,67	169,76	802,79
PLACA DE CONCRETO (45X45CM) PRÉ-FABRICADA ESPESSURA 8CM (M²)	132,01	226,62	80,85	61,50	500,98
DEMOLIÇÃO CALÇADA EM CONCRETO (M²)	388,77	438,35	352,59	259,58	1439,29
DEMOLIÇÃO MEIO-FIO (M)	6,08	44,46	37,55	20,05	108,14
EXECUÇÃO DE MEIO-FIO MOLDADO IN LOCO (M)	6,08	44,46	37,55	20,05	108,14
DEMOLIÇÃO MEIO-FIO REBAIXADO (M)	24,66	37,08	22,95	18,34	103,03
MEIO-FIO REBAIXADO (M)	24,66	37,08	22,95	18,34	103,03
RAMPA PNE (UN)	2,00	2,00	2,00	2,00	8,00
PISO PODOTÁTIL DIRECIONAL 25X25 CM (M²)	22,85	22,94	23,16	15,41	84,36
PISO PODOTÁTIL DE ALERTA 25X25 CM (M²)	0,75	0,75	0,75	0,75	3,00
PISO PODOTÁTIL DE ALERTA 40X40 CM (M²)	1,44	1,92	1,92	1,92	7,20
LIXEIRA (UN)	2,00	2,00	2,00	2,00	8,00
RETIRADA ÁRVORE COM CAULE 20CM (UN)	-	1,00	-	-	1,00
RETIRADA ÁRVORECOM CAULE 40CM	-	-	1,00	-	1,00
RETIRADA ÁRVORE COM CAULE 60CM	1,00	-	1,00	1,00	3,00
PLANTIO DE ÁRVORE DE 2M A 4M (UN)	3,00	7,00	4,00	4,00	18,00
DEMOLIÇÃO DE MURETA EM CONCRETO (M³)	0,25	-	0,41	0,24	0,90
DESTOCA DE ÁRVORE (UN)	-	-	-	-	-
DEMOLIÇÃO DE CANTEIRO (M²)	26,41				

LEGENDA:

- Calçada Placa de Concreto
- Meio-fio a Executar
- Rampa PNE
- Lixeira
- Árvore a Retirar
- Árvore a Plantar
- Árvore Existente
- Mureta em concreto a Demolir (0,70x0,70 m)
- Mureta em concreto a Demolir (1,00x1,00 m)
- Mureta em concreto a Demolir (1,50x1,50 m)
- Piso Tátil Direcional
- Piso Tátil Alerta
- Canteiro a Demolir
- RC Rampa garagem (uso placa de Concreto 8cm)

PREFEITURA MUNICIPAL DE BORRAZÓPOLIS

COORDENADORIA DE PROJETOS | PRANCHA Nº 10/12

PROJETO: PADRONIZAÇÃO CALÇADAS

LOCAL: AVENIDA PARANÁ

REFERÊNCIA:
PROJETO ARQUITETÔNICO
Techo 28, Trecho 29 e Trecho 30

RESPONSÁVEL TÉCNICO
ALESSANDRA DE SOUZA PILA BEGALI
CREA PR 176320/D

PROPRIETÁRIO
PREFEITURA MUNICIPAL DE BORRAZÓPOLIS
CNPJ: 75.740.829/0001-20