


1 TRECHO 31 - Av. Paraná: Entre a R. Território do Guaporé a R. Sergipe.
S/ ESCALA

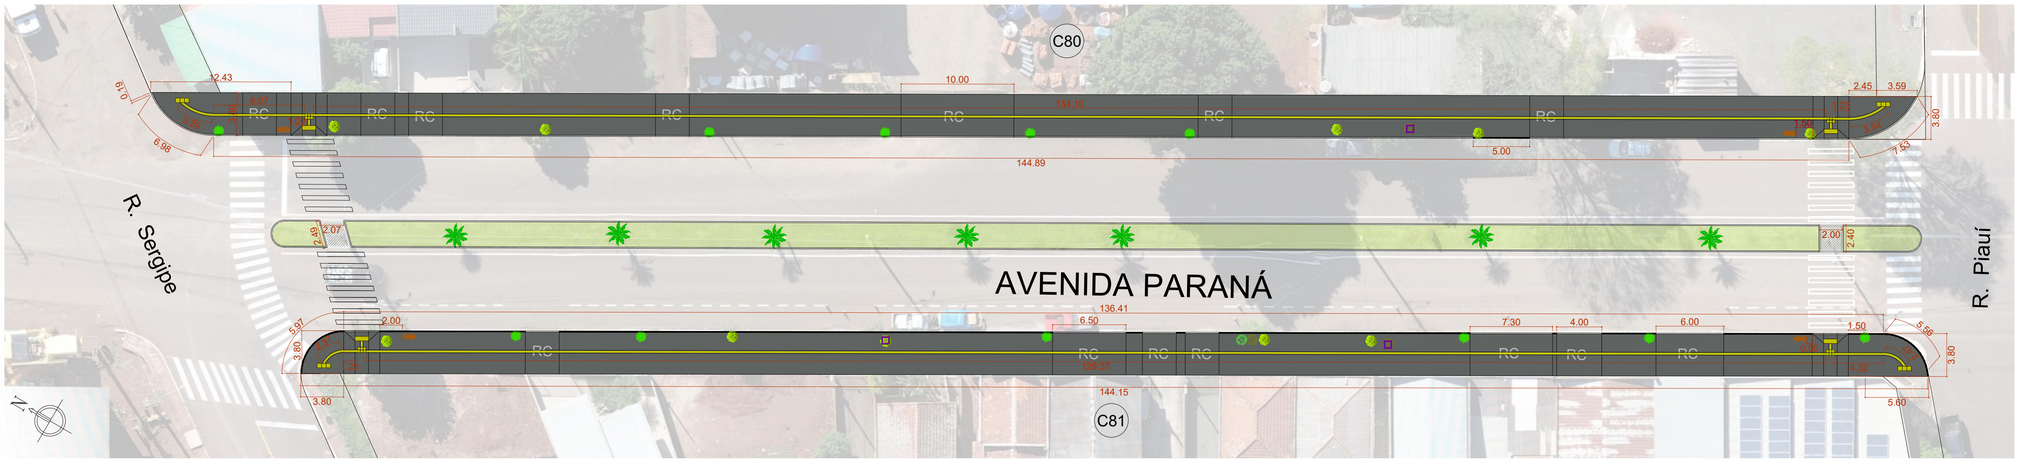

2 TRECHO 32 - Av. Paraná: Entre a R. Sergipe e a R. Piauí.
S/ ESCALA

TRECHO 31			
ITEM	QUANTIDADE		
	C78	C79	TOTAL
PLACA DE CONCRETO (45X45CM) PRÉ-FABRICADA ESPESSURA 6CM (M^2)	456,41	558,79	1015,20
PLACA DE CONCRETO (45X45CM) PRÉ-FABRICADA ESPESSURA 8CM (M^2)	142,80	132,20	275,00
DEMOLIÇÃO CALÇADA EM CONCRETO (M^2)	657,57	749,57	1407,14
DEMOLIÇÃO MEIO-FIO (M)	27,40	36,63	64,03
EXECUÇÃO DE MEIO-FIO MOLDADO IN LOCO (M)	27,40	36,63	64,03
DEMOLIÇÃO MEIO-FIO REBAIXADO (M)	41,00	33,00	74,00
MEIO-FIO REBAIXADO (M)	41,00	33,00	74,00
RAMPA PNE (UN)	2,00	2,00	4,00
PISO PODOTÁTIL DIRECIONAL 25X25 CM (M^2)	45,45	45,67	91,12
PISO PODOTÁTIL DE ALERTA 25X25 CM (M^2)	0,75	0,75	1,50
PISO PODOTÁTIL DE ALERTA 40X40 CM (M^2)	1,92	1,92	3,84
LIXEIRA (UN)	2,00	2,00	4,00
RETIRADA ÁRVORE COM CAULE 20CM (UN)	4,00	3,00	7,00
RETIRADA ÁRVORE COM CAULE 40CM	4,00	4,00	8,00
RETIRADA ÁRVORE COM CAULE 60CM	2,00	-	2,00
PLANTIO DE ÁRVORE DE 2M A 4M (UN)	8,00	8,00	16,00
DEMOLIÇÃO DE MURETA EM CONCRETO (M^3)	0,20	0,44	0,65
DESTOCA DE ÁRVORE (UN)	-	-	-
DEMOLIÇÃO DE CANTEIRO (M^2)	9,60		

ITEM	QUANTIDADE		
	C80	C81	TOTAL
PLACA DE CONCRETO (45X45CM) PRÉ-FABRICADA ESPESSURA 6CM (M^2)	412,39	357,45	769,84
PLACA DE CONCRETO (45X45CM) PRÉ-FABRICADA ESPESSURA 8CM (M^2)	103,60	121,36	224,96
DEMOLIÇÃO CALÇADA EM CONCRETO (M^2)	566,46	526,66	1093,12
DEMOLIÇÃO MEIO-FIO (M)	5,00	108,74	113,74
EXECUÇÃO DE MEIO-FIO MOLDADO IN LOCO (M)	5,00	108,74	113,74
DEMOLIÇÃO MEIO-FIO REBAIXADO (M)	28,00	32,80	60,80
MEIO-FIO REBAIXADO (M)	28,00	32,80	60,80
RAMPA PNE (UN)	2,00	2,00	4,00
PISO PODOTÁTIL DIRECIONAL 25X25 CM (M^2)	37,56	34,94	72,50
PISO PODOTÁTIL DE ALERTA 25X25 CM (M^2)	0,75	0,75	1,50
PISO PODOTÁTIL DE ALERTA 40X40 CM (M^2)	1,92	1,92	3,84
LIXEIRA (UN)	2,00	2,00	4,00
RETIRADA ÁRVORE COM CAULE 20CM (UN)	-	1,00	1,00
RETIRADA ÁRVORE COM CAULE 40CM	1,00	-	1,00
RETIRADA ÁRVORE COM CAULE 60CM	-	-	2,00
PLANTIO DE ÁRVORE DE 2M A 4M (UN)	5,00	6,00	11,00
DEMOLIÇÃO DE MURETA EM CONCRETO (M^3)	0,08	0,17	0,25
DESTOCA DE ÁRVORE (UN)	-	1,00	1,00
DEMOLIÇÃO DE CANTEIRO (M^2)	9,95		

LEGENDA:

- Calçada Placa de Concreto
- Meio-fio a Executar
- Rampa PNE
- Lixeira
- Árvore a Retirar
- Árvore a Plantar
- Árvore Existente
- Mureta em concreto a Demolir (0,70x0,70 m)
- Mureta em concreto a Demolir (1,00x1,00 m)
- Mureta em concreto a Demolir (1,50x1,50 m)
- Piso Tátil Direcional
- Piso Tátil Alerta
- Canteiro a Demolir
- RC Rampa garagem (uso placa de Concreto 8cm)

PREFEITURA MUNICIPAL DE BORRAZÓPOLIS

COORDENADORIA DE PROJETOS | PRANCHA Nº 11/12

PROJETO: PADRONIZAÇÃO CALÇADAS

LOCAL: AVENIDA PARANÁ

REFERÊNCIA:
PROJETO ARQUITETÔNICO
Techo 31 e Trecho 32

RESPONSÁVEL TÉCNICO
ALESSANDRA DE SOUZA PILA BEGALI
CREA PR 176320/D

PROPRIETÁRIO
PREFEITURA MUNICIPAL DE BORRAZÓPOLIS
CNPJ: 75.740.829/0001-20