
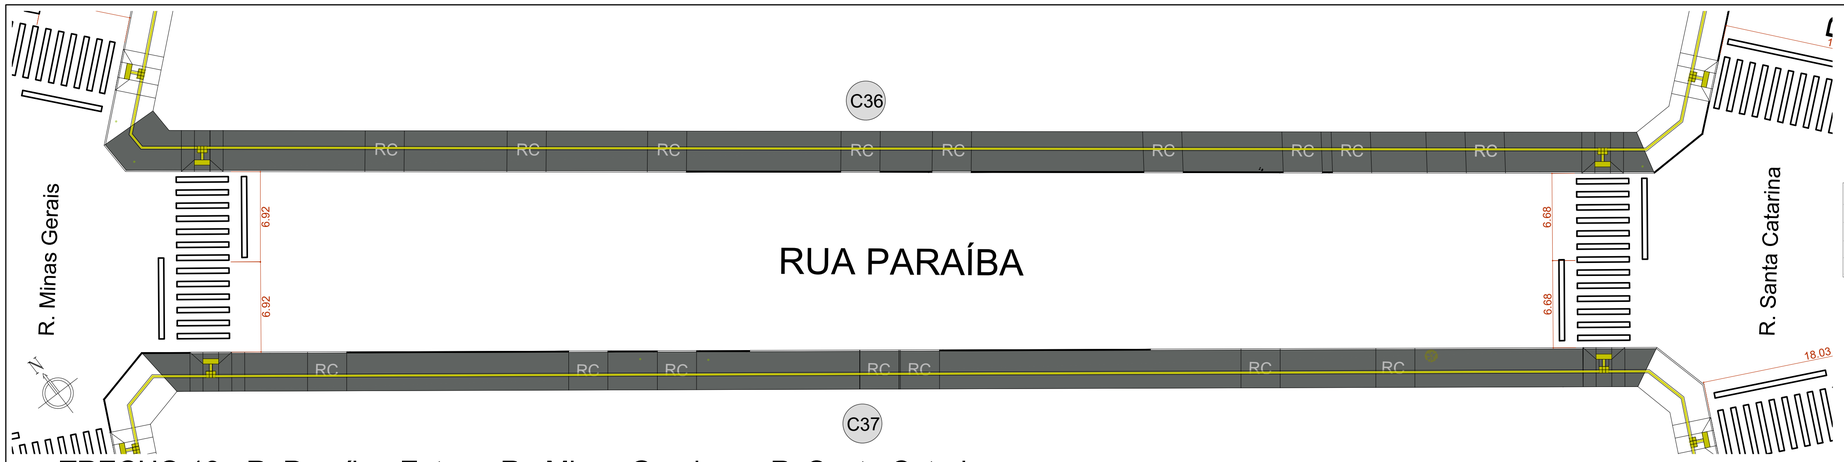


TRECHO 13 - R. Paraíba: Entre a R. Minas Gerais e a R. Santa Catarina.

1 S/ ESCALA


TRECHO 13			
ITEM	QUANTIDADE		
	C36	C37	TOTAL
PINTURA FAIXA DE RETENÇÃO (M^2)	5,44	5,44	10,88
PINTURA FAIXA DE PEDESTRE (M^2)	27,20	27,20	54,40

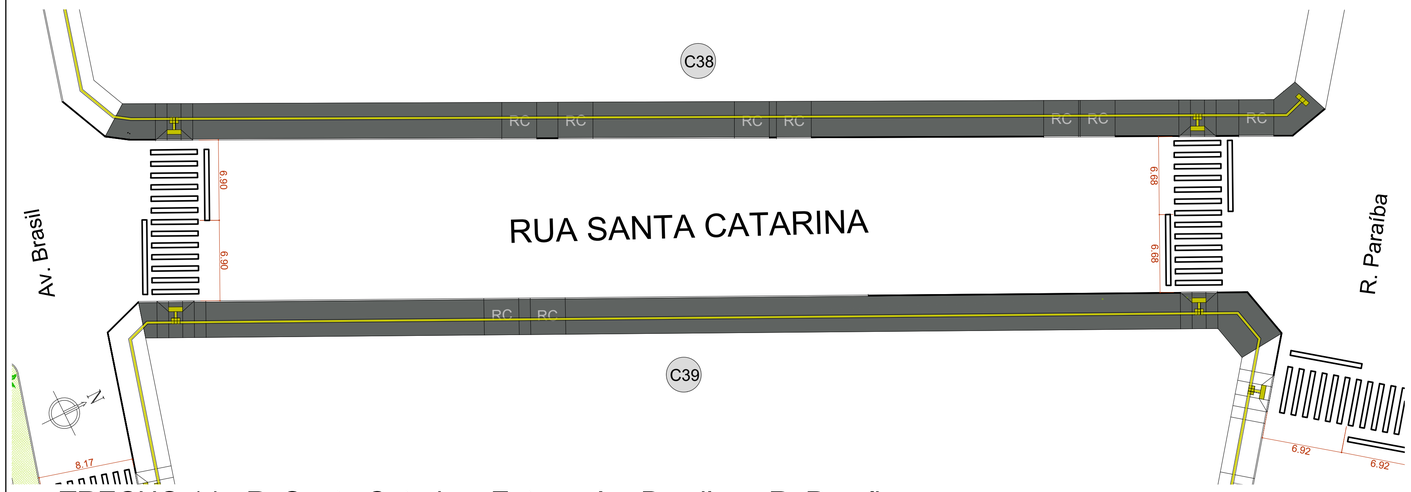

TRECHO 14 - R. Santa Catarina: Entre a Av. Brasil e a R. Paraíba.

2 S/ ESCALA

TRECHO 14			
ITEM	QUANTIDADE		
	C38	C39	TOTAL
PINTURA FAIXA DE RETENÇÃO (M^2)	2,72	2,72	5,43
PINTURA FAIXA DE PEDESTRE (M^2)	27,16	27,16	54,32

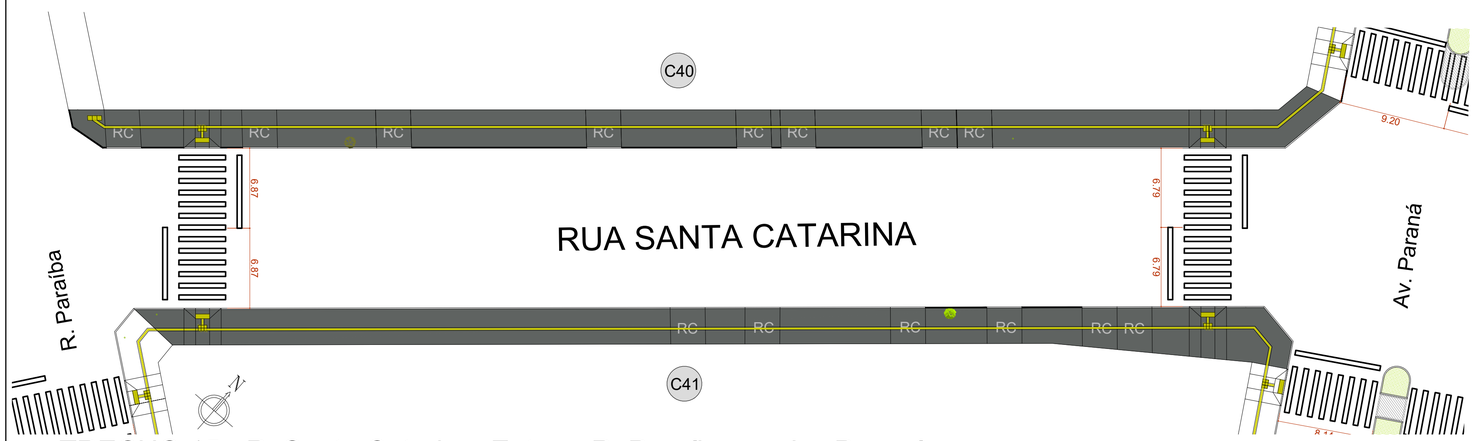

TRECHO 15 - R. Santa Catarina: Entre a R. Paraíba e a Av. Paraná.

3 S/ ESCALA

TRECHO 15			
ITEM	QUANTIDADE		
	C40	C41	TOTAL
PINTURA FAIXA DE RETENÇÃO (M^2)	5,46	5,46	10,93
PINTURA FAIXA DE PEDESTRE (M^2)	27,32	27,32	54,64

PREFEITURA MUNICIPAL DE BORRAZÓPOLIS

COORDENADORIA DE PROJETOS | PRANCHA Nº 05/12

PROJETO: PADRONIZAÇÃO DE CALÇADAS

LOCAL: RUA PARAÍBA E RUA SANTA CATARINA

REFERÊNCIA:
PROJETO ARQUITETÔNICO - SINALIZAÇÃO
Trecho 13, Trecho 14 e Trecho 15

RESPONSÁVEL TÉCNICO
ALESSANDRA DE SOUZA PILA BEGALI
CREA PR 176320/D

PROPRIETÁRIO
PREFEITURA MUNICIPAL DE BORRAZÓPOLIS
CNPJ: 75.740.829/0001-20