



1 TRECHO 19 - R. São Paulo: Entre a R. Santa Catarina e a R. Pará.
S/ ESCALA

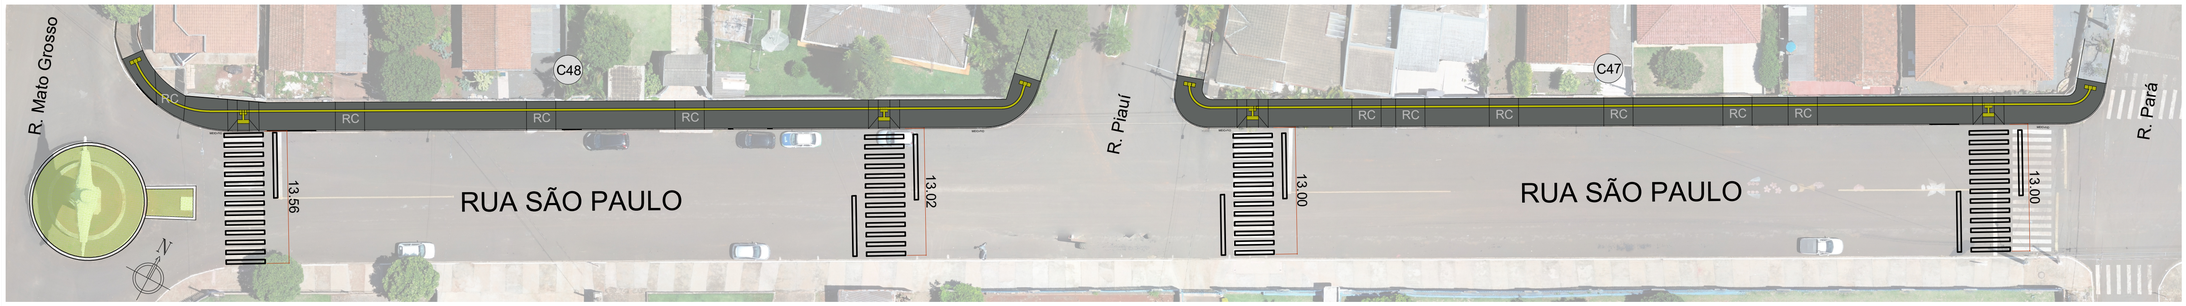

2 TRECHO 20 - R. São Paulo: Entre a R. Pará e a R. Mato Grosso.
S/ ESCALA

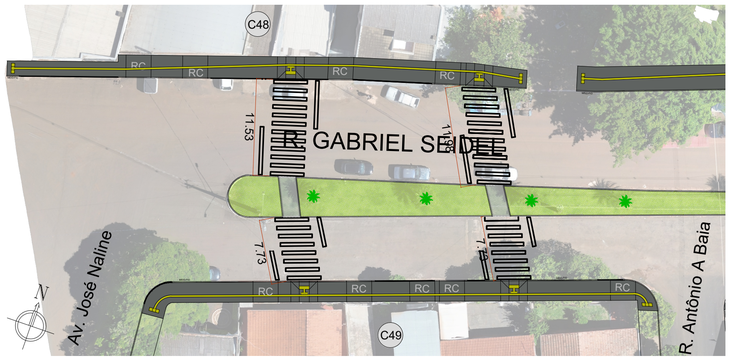

3 TRECHO 21 - R. Gabriel Seidel: Entre a Av. José Naline e a R. Antônio A Baia.
S/ ESCALA

TRECHO 21			
ITEM	QUANTIDADE		
	C48	C49	TOTAL
PINTURA FAIXA DE RETENÇÃO (M^2)	9,40	6,18	15,59
PINTURA FAIXA DE PEDESTRE (M^2)	47,02	30,92	77,94

TRECHO 19			
ITEM	QUANTIDADE		
	C45	C46	TOTAL
PINTURA FAIXA DE RETENÇÃO (M^2)	10,82	10,87	21,69
PINTURA FAIXA DE PEDESTRE (M^2)	54,08	54,36	108,44

TRECHO 20			
ITEM	QUANTIDADE		
	C47	C48	TOTAL
PINTURA FAIXA DE RETENÇÃO (M^2)	10,40	10,63	21,03
PINTURA FAIXA DE PEDESTRE (M^2)	52,00	53,16	105,16

PREFEITURA MUNICIPAL DE BORRAZÓPOLIS

COORDENADORIA DE PROJETOS | PRANCHA N° 07/12

PROJETO: PADRONIZAÇÃO DE CALÇADAS

LOCAL: RUA SÃO PAULO E RUA GABRIEL SEIDEL.

REFERÊNCIA:
PROJETO ARQUITETÔNICO - SINALIZAÇÃO
Trecho 19, Trecho 20 e Trecho 21

RESPONSÁVEL TÉCNICO
ALESSANDRA DE SOUZA PILA BEGALI
CREA PR 176320/D

PROPRIETÁRIO
PREFEITURA MUNICIPAL DE BORRAZÓPOLIS
CNPJ: 75.740.829/0001-20