
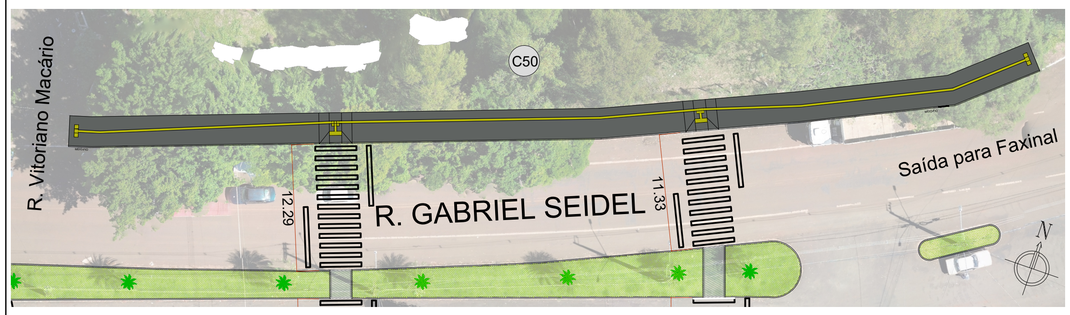



TRECHO 22	
ITEM	QUANTIDADE
	C50
PINTURA FAIXA DE RETENÇÃO (M^2)	9,45
PINTURA FAIXA DE PEDESTRE (M^2)	47,24

1 TRECHO 22 - R. Gabriel Seidel: Entre a R. Vitoriano Macário e Saída para Faxinal.
S/ ESCALA

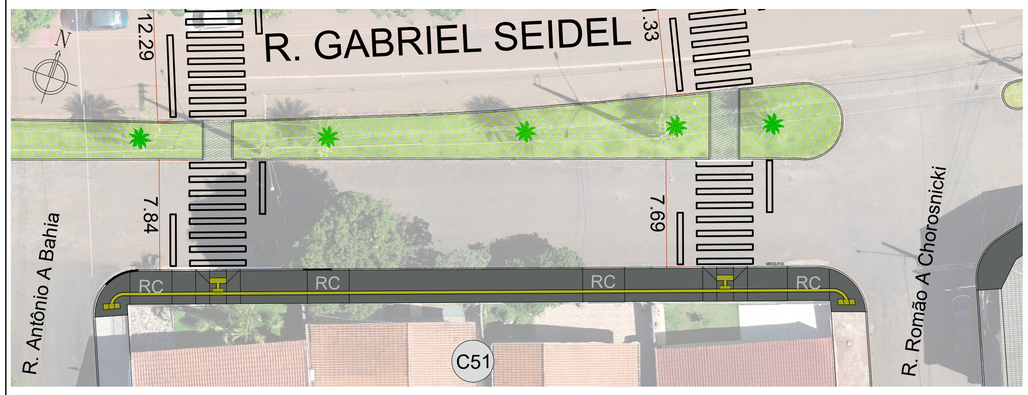

TRECHO 23	
ITEM	QUANTIDADE
	C51
PINTURA FAIXA DE RETENÇÃO (M^2)	6,21
PINTURA FAIXA DE PEDESTRE (M^2)	31,06

2 TRECHO 23 - R. Gabriel Seidel: Entre a R. Antônio A Bahia e a R. Romão A Chorosnicki.
S/ ESCALA

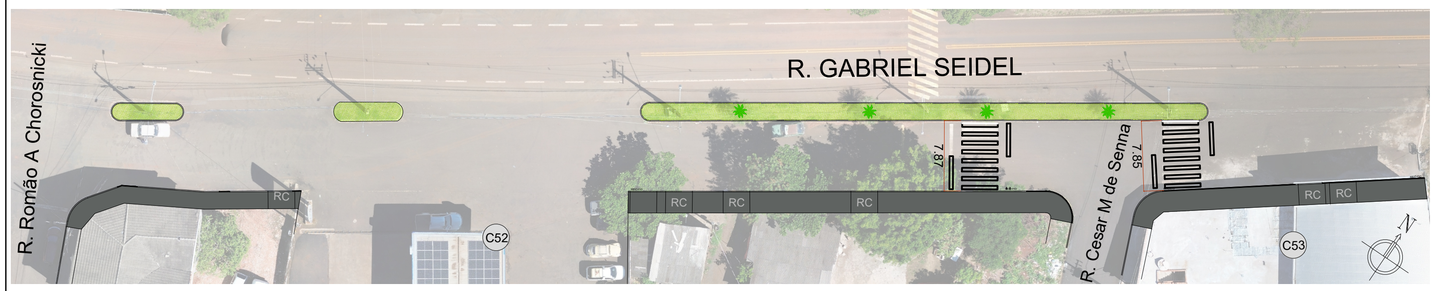

TRECHO 24	
ITEM	QUANTIDADE
	C51
PINTURA FAIXA DE RETENÇÃO (M^2)	6,29
PINTURA FAIXA DE PEDESTRE (M^2)	31,44

3 TRECHO 24 - R. Gabriel Seidel: Entre a R. Romão A Chorosnicki e a R. Cesar M de Senna.
S/ ESCALA

PREFEITURA MUNICIPAL DE BORRAZÓPOLIS

COORDENADORIA DE PROJETOS | PRANCHA N° 08/12

PROJETO: PADRONIZAÇÃO DE CALÇADAS

LOCAL: RUA GABRIEL SEIDEL

REFERÊNCIA:
PROJETO ARQUITETÔNICO - SINALIZAÇÃO
Trecho 22, Trecho 23 e Trecho 24

RESPONSÁVEL TÉCNICO
ALESSANDRA DE SOUZA PILA BEGALI
CREA PR 176320/D

PROPRIETÁRIO
PREFEITURA MUNICIPAL DE BORRAZÓPOLIS
CNPJ: 75.740.829/0001-20