
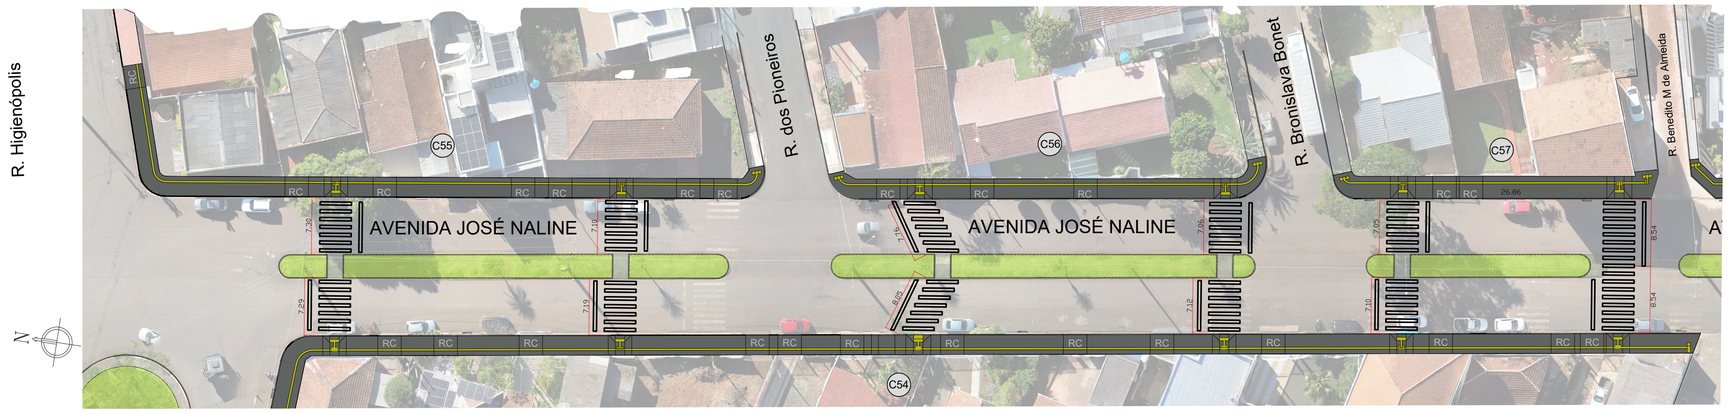


1 TRECHO 25 - Av. José Naline: Entre a R. Higienópolis e a R. Benedito M de Almeida

S/ ESCALA

TRECHO 25					
ITEM	QUANTIDADE				
	C54	C55	C56	C57	TOTAL
PINTURA DE FAIXA DE PEDESTRE (M^2)	107,66	28,80	29,62	14,10	180,18
PINTURA DE FAIXA DE RETENÇÃO (M^2)	18,11	5,76	5,93	6,24	36,04

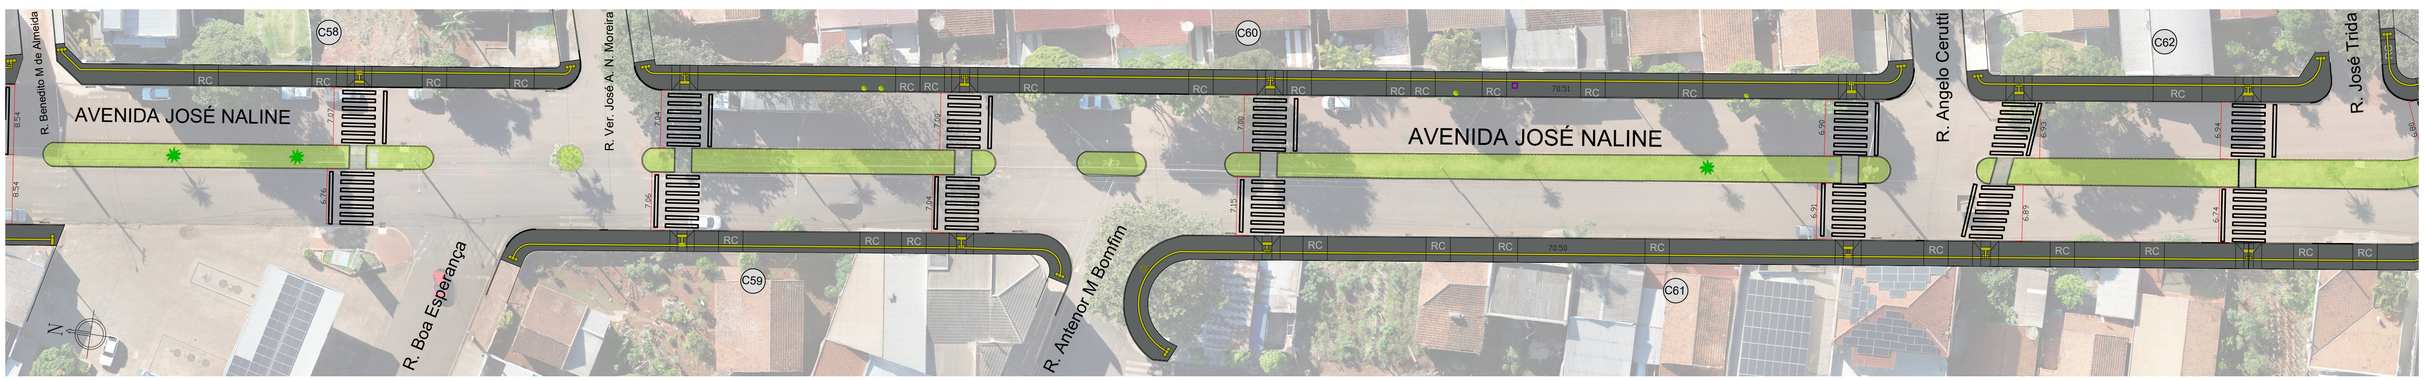

2 TRECHO 26 - Av. José Naline: Entre a Rua Benedito M de Almeida e a José Trida

S/ ESCALA



3 TRECHO 27 - Av. José Naline: Entre a R. José Trida e a R. Armando Catarina Pires

S/ ESCALA

TRECHO 26						
ITEM	QUANTIDADE					
	C58	C59	C60	C61	C62	TOTAL
PINTURA DE FAIXA DE PEDESTRE (M^2)	27,66	28,20	55,88	55,38	27,74	194,86
PINTURA DE FAIXA DE RETENÇÃO (M^2)	5,53	5,64	11,17	11,08	5,55	38,97

TRECHO 27							
ITEM	QUANTIDADE						
	C63	C64	C65	C66	C67	C68	TOTAL
PINTURA DE FAIXA DE PEDESTRE (M^2)	27,08	53,90	41,40	34,63	10,13	9,88	177,02
PINTURA DE FAIXA DE RETENÇÃO (M^2)	5,42	10,78	8,28	6,93	2,02	1,97	35,40

PREFEITURA MUNICIPAL DE BORRAZÓPOLIS

COORDENADORIA DE PROJETOS | PRANCHA Nº 09/12

PROJETO: PADRONIZAÇÃO DE CALÇADAS

LOCAL: AVENIDA JOSÉ NALINE

REFERÊNCIA:
PROJETO ARQUITETÔNICO - SINALIZAÇÃO
Techo 25, Trecho 26 e Trecho 27

RESPONSÁVEL TÉCNICO
ALESSANDRA DE SOUZA PILA BEGALI
CREA PR 176320/D

PROPRIETÁRIO
PREFEITURA MUNICIPAL DE BORRAZÓPOLIS
CNPJ: 75.740.829/0001-20