



1 TRECHO 28 - Av. Paraná: Entre a R. Minas Gerais e a R. Pernambuco


S/ ESCALA

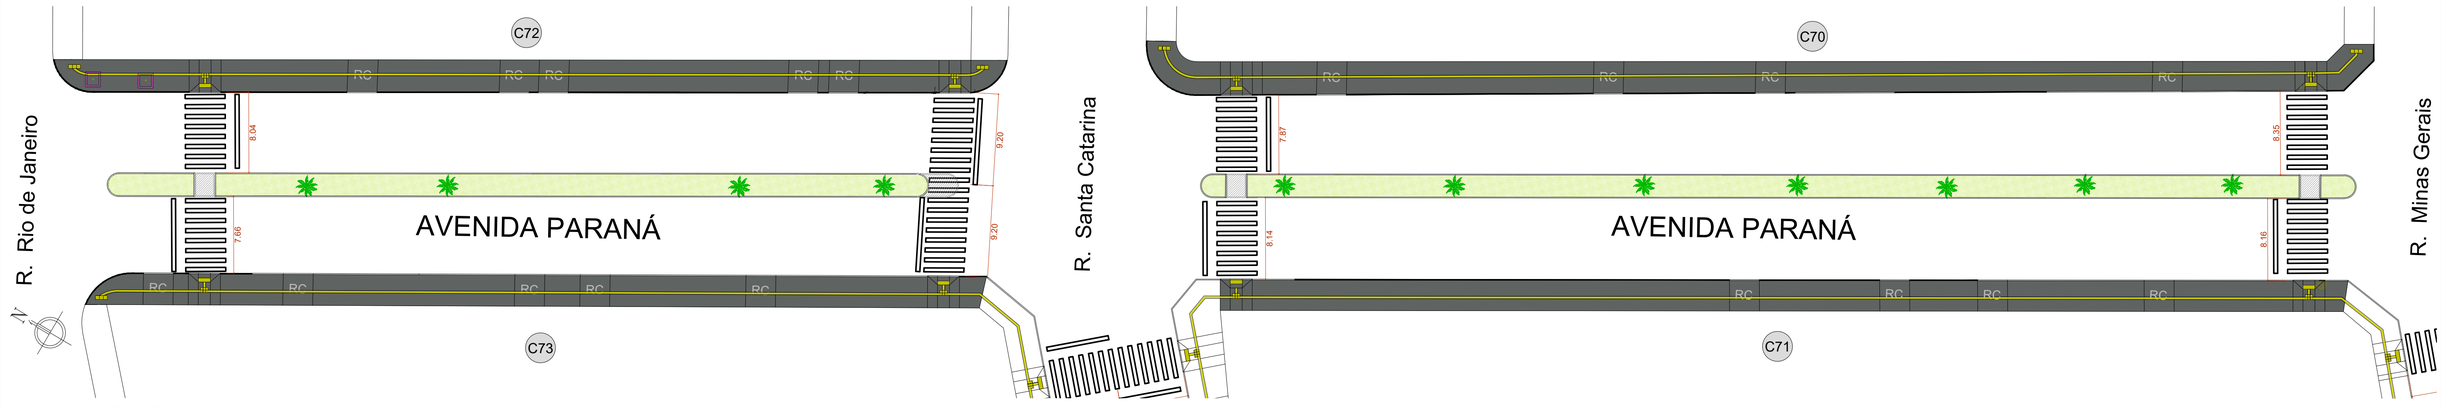

2 TRECHO 29 - Av. Paraná: Entre a R. Rio de Janeiro e a R. Minas Gerais.

S/ ESCALA

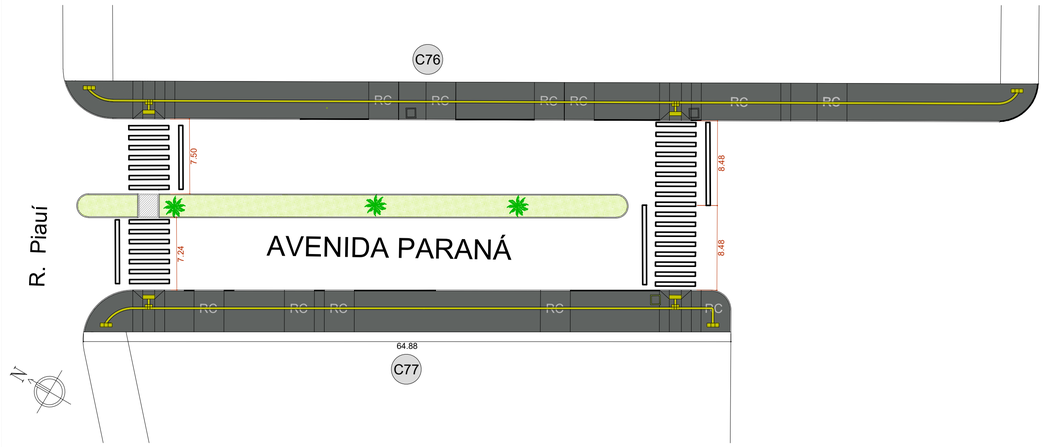

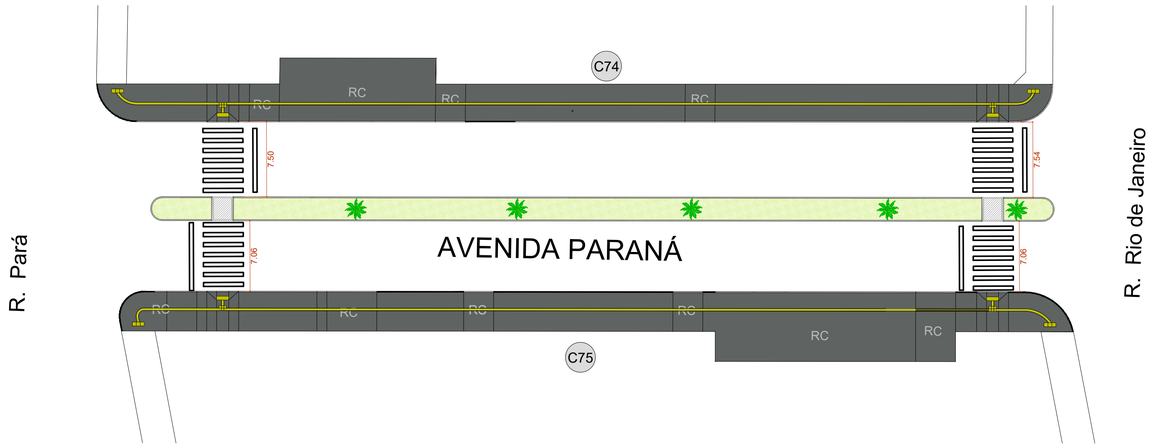

3 TRECHO 30 - Av. Paraná: Entre a R. Piauí e a R. Rio de Janeiro.

S/ ESCALA

TRECHO 28	
ITEM	QUANTIDADE
	C69
PINTURA FAIXA DE RETENÇÃO (M^2)	8,57
PINTURA FAIXA DE PEDESTRE (M^2)	85,72

TRECHO 29					
ITEM	QUANTIDADE				
	C70	C71	C72	C73	TOTAL
PINTURA FAIXA DE RETENÇÃO (M^2)	4,82	6,52	6,90	6,74	24,98
PINTURA FAIXA DE PEDESTRE (M^2)	32,44	32,60	34,48	33,72	133,24

TRECHO 30					
ITEM	QUANTIDADE				
	C74	C75	C76	C77	TOTAL
PINTURA FAIXA DE RETENÇÃO (M^2)	6,02	5,65	6,39	6,29	24,34
PINTURA FAIXA DE PEDESTRE (M^2)	30,08	28,24	31,96	31,44	121,72

PREFEITURA MUNICIPAL DE BORRAZÓPOLIS

COORDENADORIA DE PROJETOS | PRANCHA Nº 10/12

PROJETO: PADRONIZAÇÃO DE CALÇADAS

LOCAL: AVENIDA PARANÁ

REFERÊNCIA:
PROJETO ARQUITETÔNICO - SINALIZAÇÃO
Techo 28, Trecho 29 e Trecho 30

RESPONSÁVEL TÉCNICO
ALESSANDRA DE SOUZA PILA BEGALI
CREA PR 176320/D

PROPRIETÁRIO
PREFEITURA MUNICIPAL DE BORRAZÓPOLIS
CNPJ: 75.740.829/0001-20