


1 TRECHO 31 - Av. Paraná: Entre a R. Território do Guaporé a R. Sergipe.
S/ ESCALA

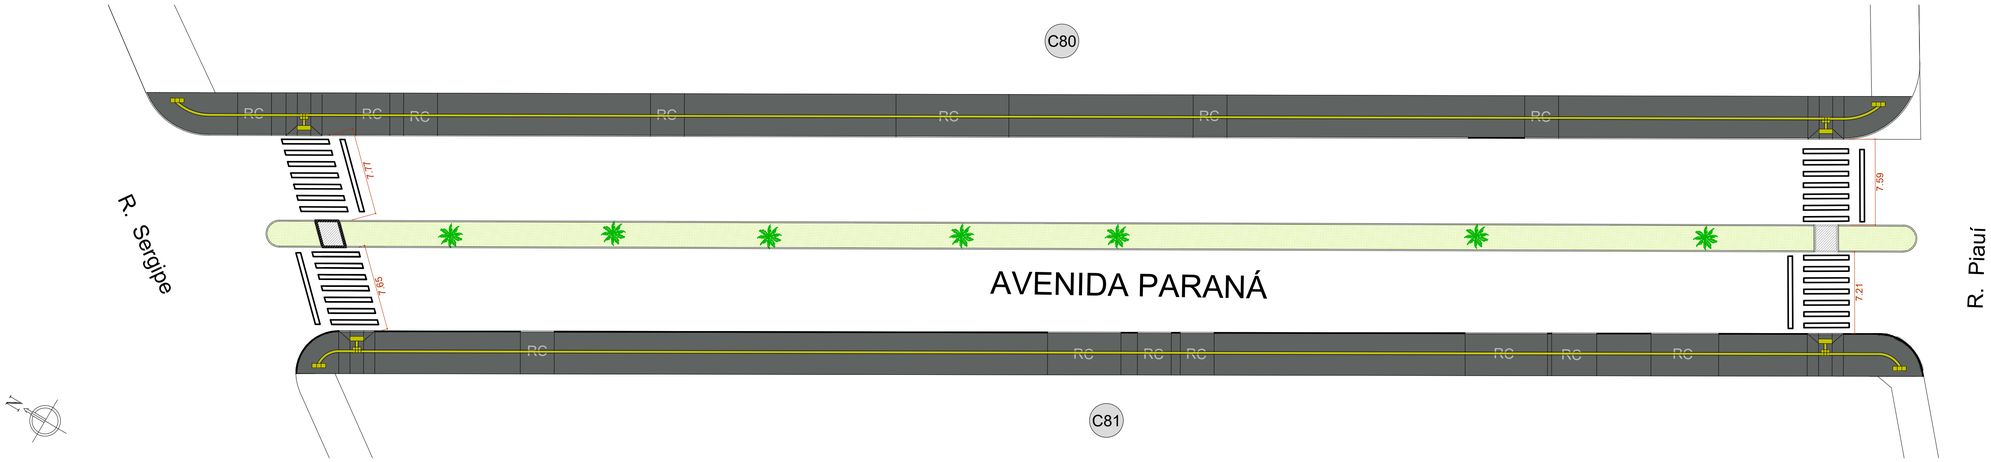

2 TRECHO 32 - Av. Paraná: Entre a R. Sergipe e a R. Piauí.
S/ ESCALA

TRECHO 31			
ITEM	QUANTIDADE		
	C78	C79	TOTAL
PINTURA FAIXA DE RETENÇÃO (M^2)	6,04	5,73	11,76
PINTURA FAIXA DE PEDESTRE (M^2)	30,18	28,64	58,82

TRECHO 32			
ITEM	QUANTIDADE		
	C80	C81	TOTAL
PINTURA FAIXA DE RETENÇÃO (M^2)	6,14	5,73	11,87
PINTURA FAIXA DE PEDESTRE (M^2)	30,72	29,72	60,44

PREFEITURA MUNICIPAL DE BORRAZÓPOLIS

COORDENADORIA DE PROJETOS | PRANCHA Nº 11/12

PROJETO: PADRONIZAÇÃO DE CALÇADAS

LOCAL: AVENIDA PARANÁ

REFERÊNCIA:
PROJETO ARQUITETÔNICO - SINALIZAÇÃO
Techo 31 e Trecho 32

RESPONSÁVEL TÉCNICO
ALESSANDRA DE SOUZA PILA BEGALI
CREA PR 176320/D

PROPRIETÁRIO
PREFEITURA MUNICIPAL DE BORRAZÓPOLIS
CNPJ: 75.740.829/0001-20