


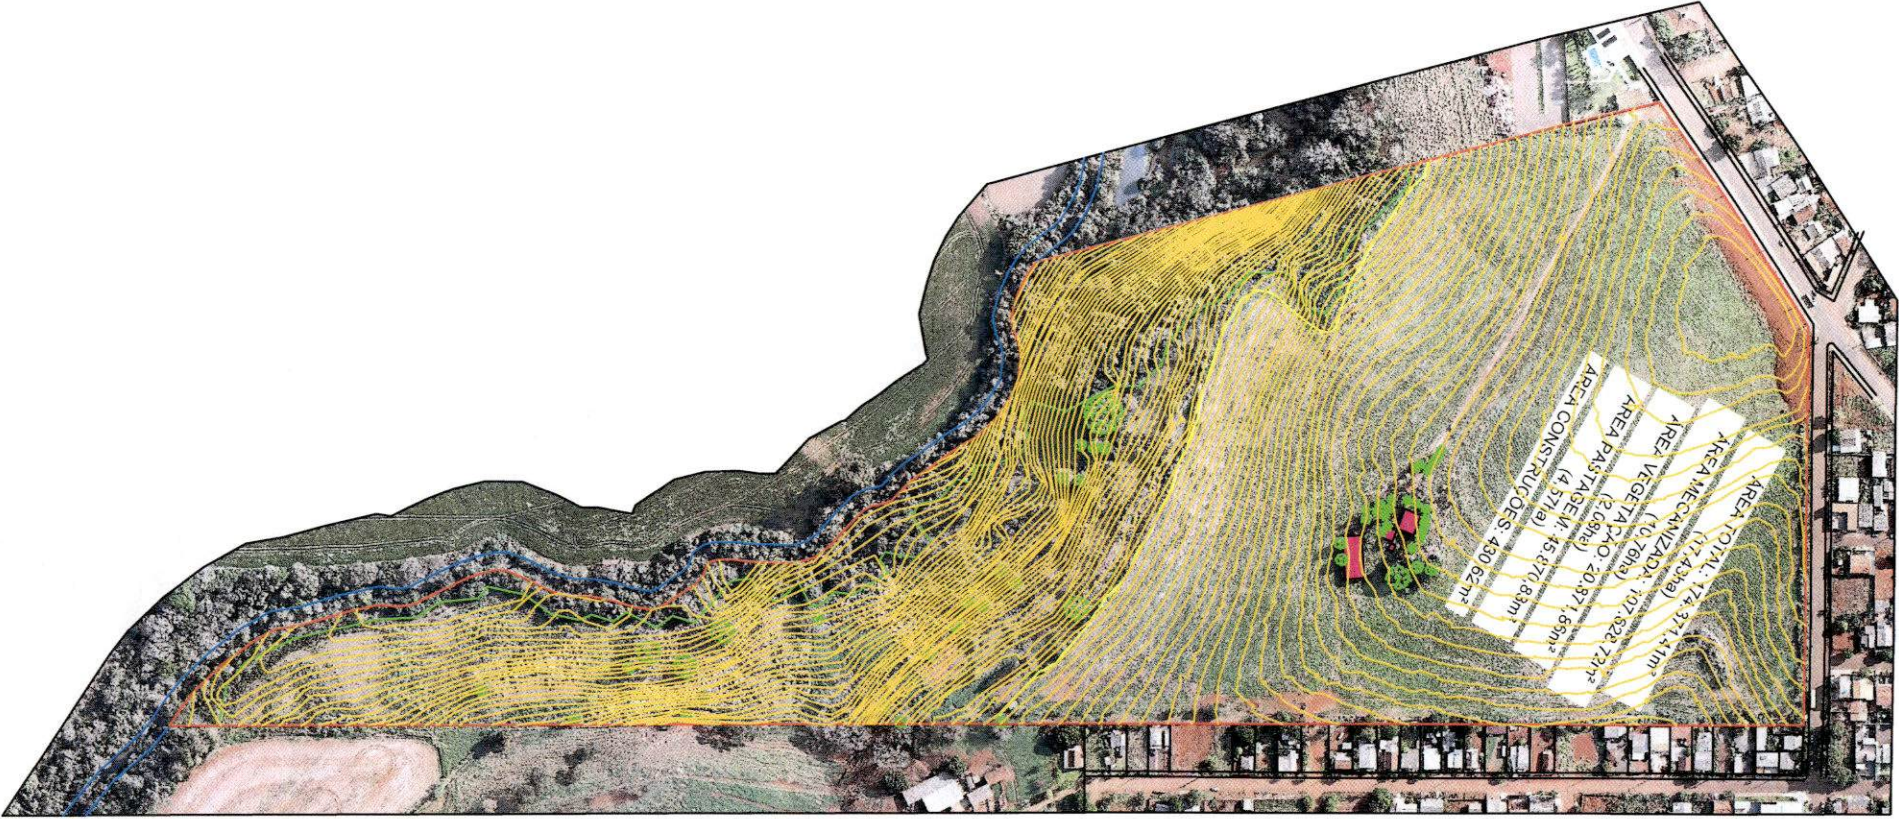


CORTE 1
CORTE 2
CORTE 3
CORTE 4
CORTE 5
CORTE 6
CORTE 7
CORTE 8
CORTE 9
CORTE 10
CORTE 11

CORTE 1
CORTE 2
CORTE 3
CORTE 4
CORTE 5
CORTE 6
CORTE 7
CORTE 8
CORTE 9
CORTE 10
CORTE 11

LEGENDA

PISTA DE MOTOCROSS

IMPLANTAÇÃO DA PISTA DE MOTOCROSS
ESC 1:150

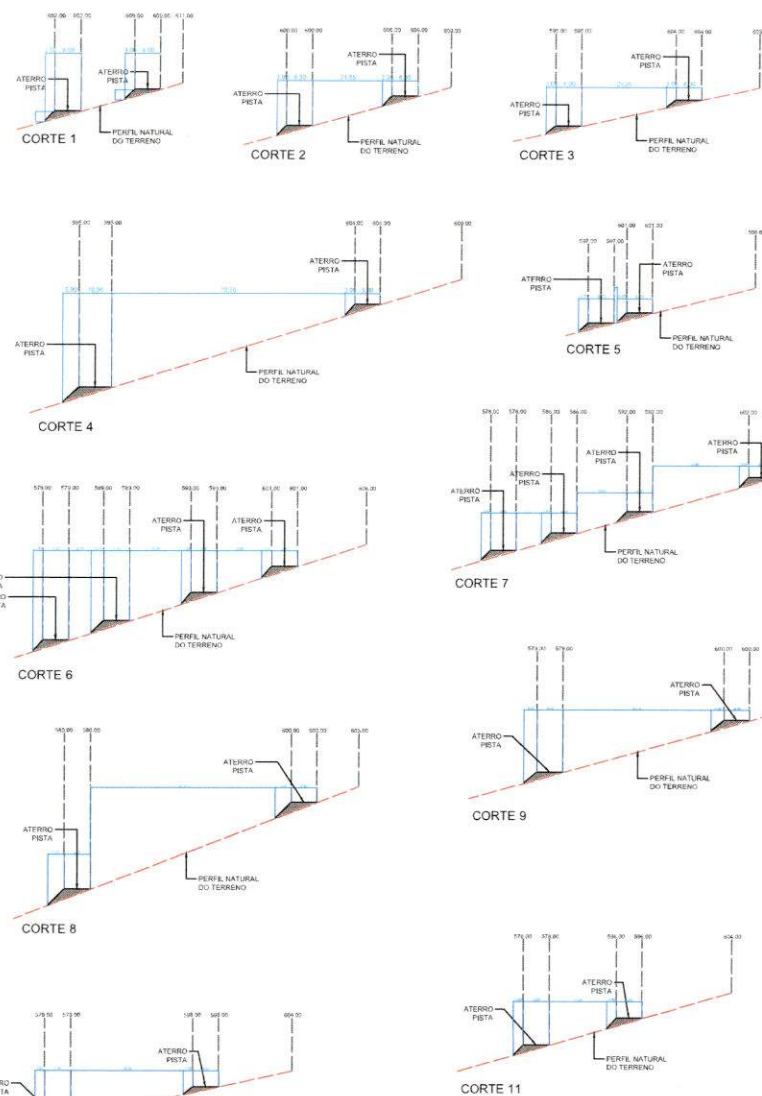

IVAIPORA		
TÍTULO DA PROPOSTA: PISTA MOTOCROSS	PROPOSTA: UNICA	ESCALA: INDICADA
USO DA OBRIGAÇÃO: PROJETO PARA EXECUÇÃO DE TERRAPLANAGEM	DATA DO PROJETO: 02/05/2024	DATA DE APROVAÇÃO:
LOCAL DA OBRIGAÇÃO: LOTE 31 E 32-REM - VILA NOVA PORÁ - IVAIPORÁ - PR		
PROPOSTA: MUNICÍPIO DE IVAIPORÁ		
CPF (CNPJ): 75.741.330/0001-37		