

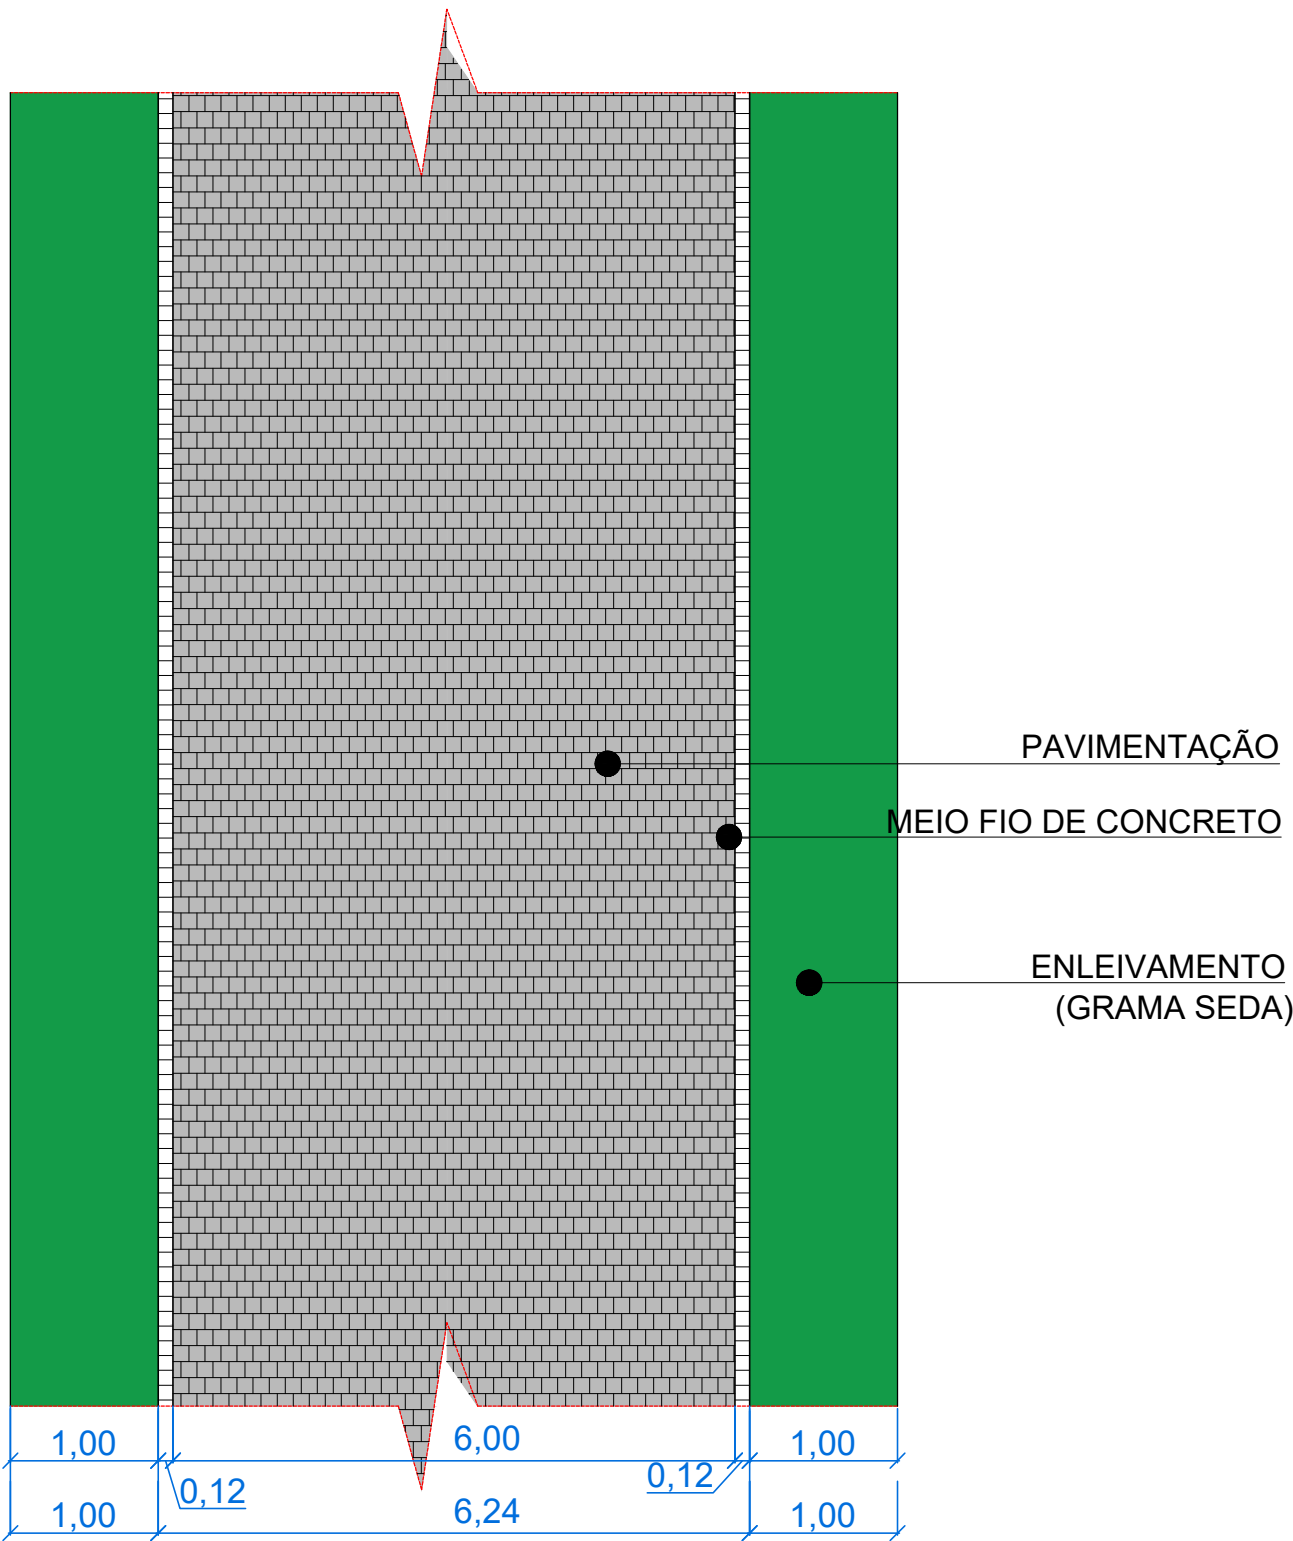


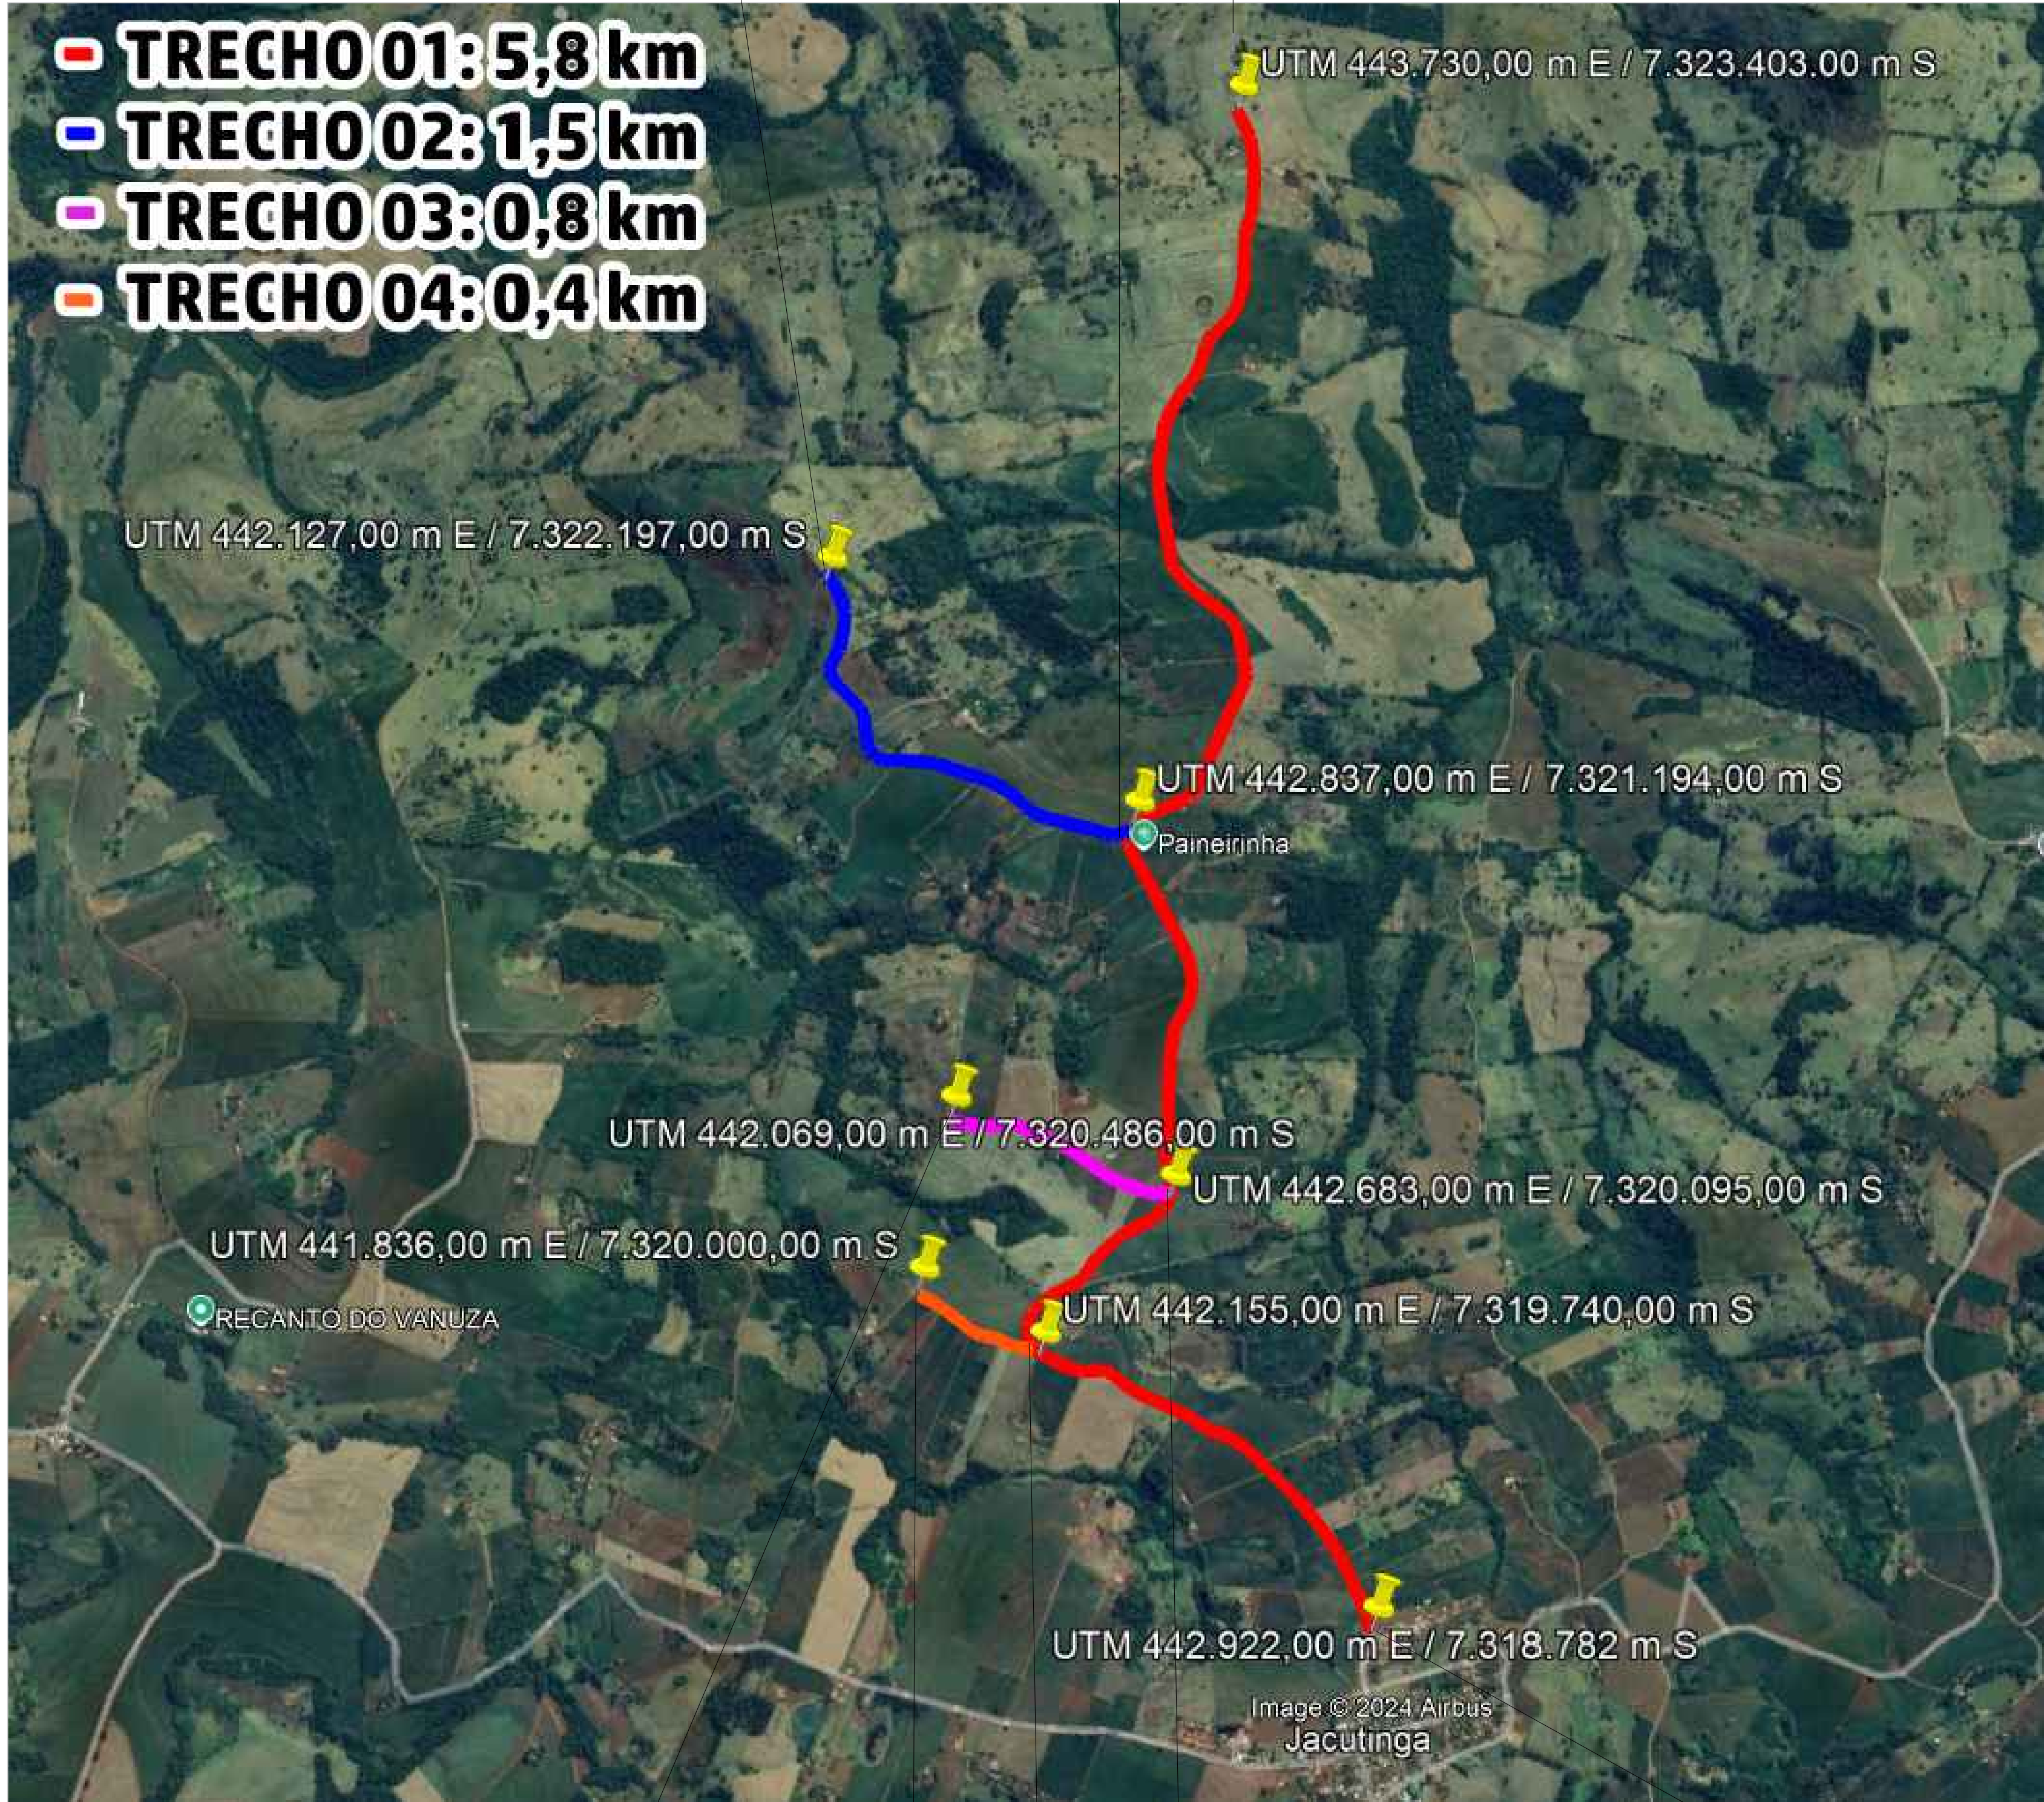

DETALHE EM PLANTA

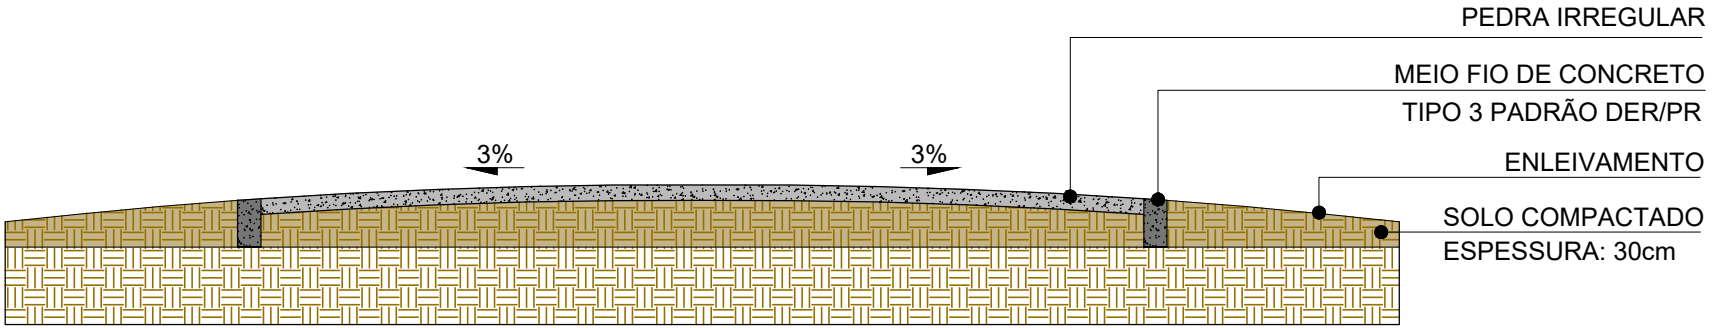

DETALHE EM CORTE

PLANTA DA LOCALIZAÇÃO - DA PAVIMENTAÇÃO



PREFEITURA DE
IVAIPORÃ

DEPARTAMENTO
DE OBRAS

TÍTULO DA PRANCHA PROJETO PAVIMENTAÇÃO PAVIMENTAÇÃO COM PEDRA POLIÉDRICA	DATA JANEIRO / 2024	ESCALA INDICADAS
LOCAL DA OBRA ESTRADA DA PAINEIRINHA DISTRITO DE JACUTINGA - IVAIPORÃ PR		PRANCHA 01/01