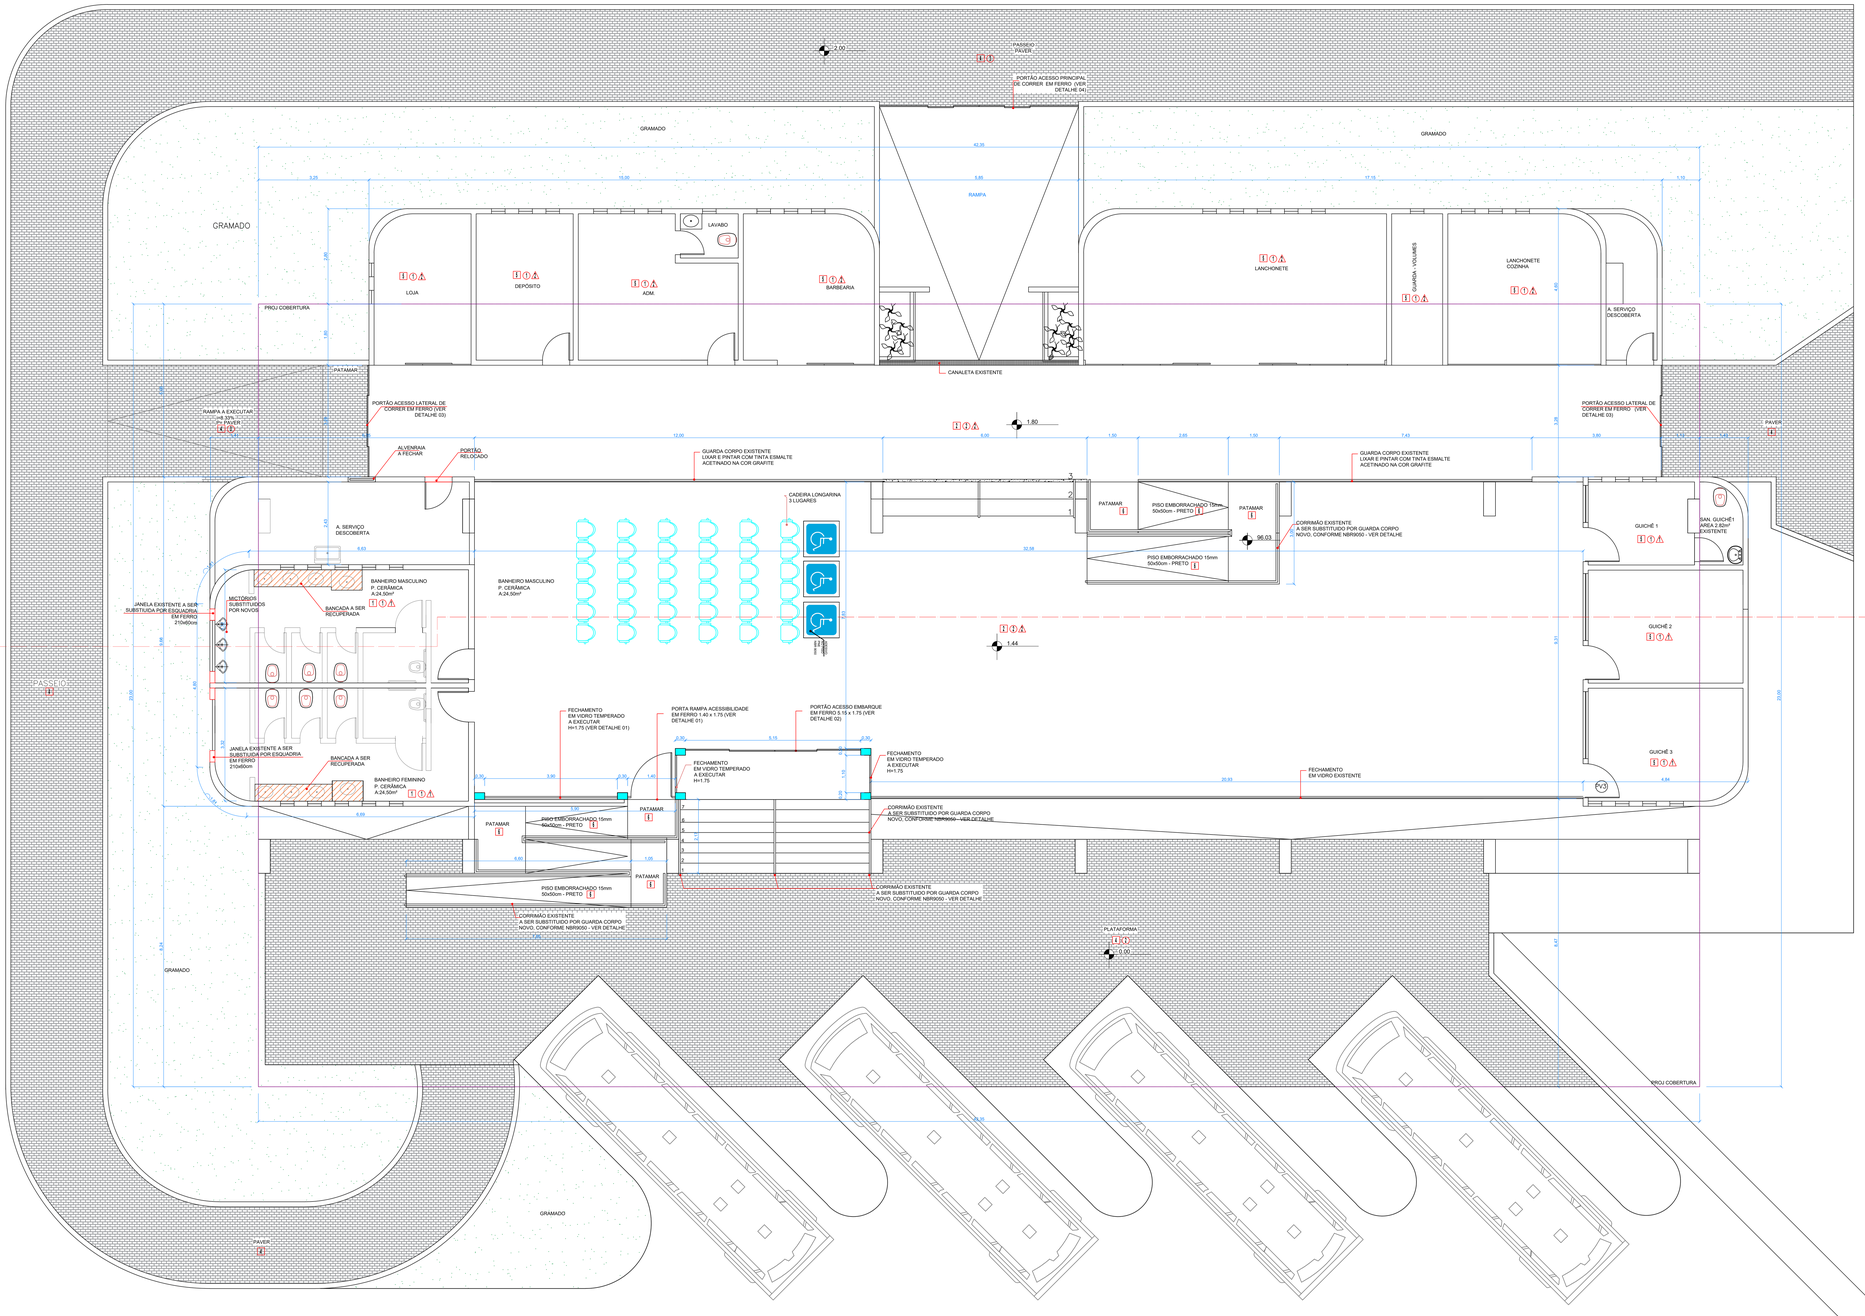

PLANTA BAIXA - REFORMA RODOVIARIA
ESC 1:75

SÍMBOLO	LOCAL	CÓDIGO	TIPO
□	PISO	1	RETIRADA DO PISO CERÂMICO EXISTENTE/ INSTALAÇÃO DE PORCELANATO ACETINADO= 49,00
		2	CIMENTO POLIDO - A SER RESTAURADO 451,51m²
		3	ASFALTO
		4	PAVER A SER SUBSTITUÍDO A=519,44m2
		5	PISO A SER MANTIDO
		6	PISO EMBORRACHADO 15mm 50x50cm - PRETO
○	FORRO	1	LAJE
		2	DRY WALL A=821,55m2
		3	DESCOBERTO
△	PAREDE	1	REVSTIMENTO CERÂMICO 30x60 COR BRANCA ATÉ 1,90m RETIRADA DO REIVESTIMENTO EXISTE
		2	PINTURA CONFORME ESPECIFICAÇÃO EM MEMORIAL DESCRITIVO

DETALHE PASSEIO EM PAVER A SER SUBSTITUIDO
ESC 1:100

TÍTULO DA PRANCHA: **PROJETO ARQUITETÔNICO**	PRANCHA: **01/08**	ESCALAS: **INDICADAS**
CONTEÚDO DA PRANCHA: **PLANTA BAIXA**	ZONEAMENTO **ZI**	COEFICIENTE DE APROVEITAMENTO: **0,72**
USO DA EDIFICAÇÃO: **TERMINARL RODOVIÁRIO MUNICIPAL**		
LOCAL DA OBRA: **TERMINAL RODOVIÁRIO IVAIPORÃ - PARANÁ**	DATA DO PROJETO: **DEZEMBRO/2022**	TAXA DE OCUPAÇÃO (%): **72,08**
PROPRIETÁRIO: **PREFEITURA MUNICIPAL DE IVAPOIPORÃ**	CPF/ CNPJ: 75.741330/0001-37	

SITUAÇÃO SEM ESCALA

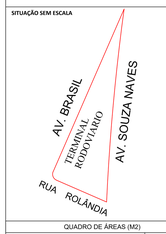

DECLARO QUE A APROVAÇAO DO PROJETO NÃO IMPLICA NO RECONHECIMENTO PELA PREFEITURA DO DIREITO DE PROPRIEDADE DO TERRENO.

PROPRIETÁRIO: PREFEITURA MUNICIPAL DE IVAPORÇÃ 75.741330/0001-37

AUTOR DO PROJETO: SILVANA RODRIGUES ZURLO ARQUITETA E URBANISTA CAU A 238504

QUADRO DE ÁREAS (M2)

ÁREA DO TERRENO	1.708,78m2
ÁREA EXISTENTE DA EDIFICAÇÃO	1.143,15m2
ÁREA EXISTENTE A REFORMAR	1.143,15m2
ÁREA A AMPLIAR	88,64m2
ÁREA TOTAL	1.231,79m2

ESPAÇO RESERVADO PARA APROVAÇÃO

ESPAÇO RESERVADO PARA APROVAÇÃO

ESPAÇO RESERVADO PARA APROVAÇÃO