



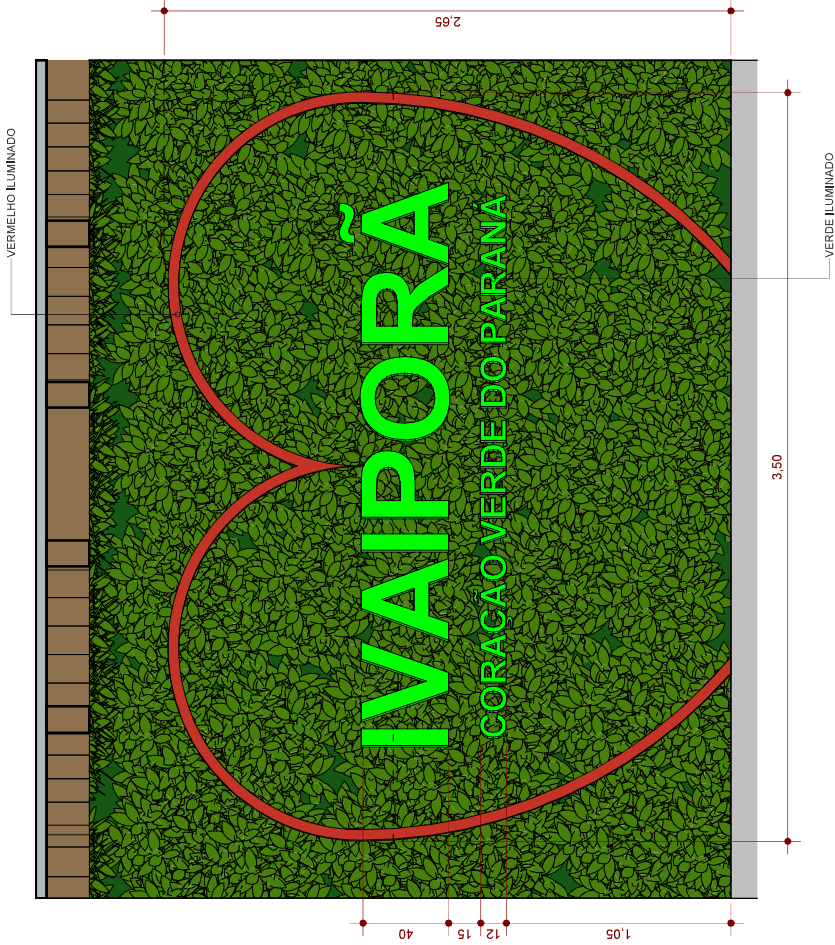

01 VISTA - CORAÇÃO VERDE

Escala: 1 : 25

FIXAÇÃO NO PISO OU NA ESTRUTURA METÁLICA

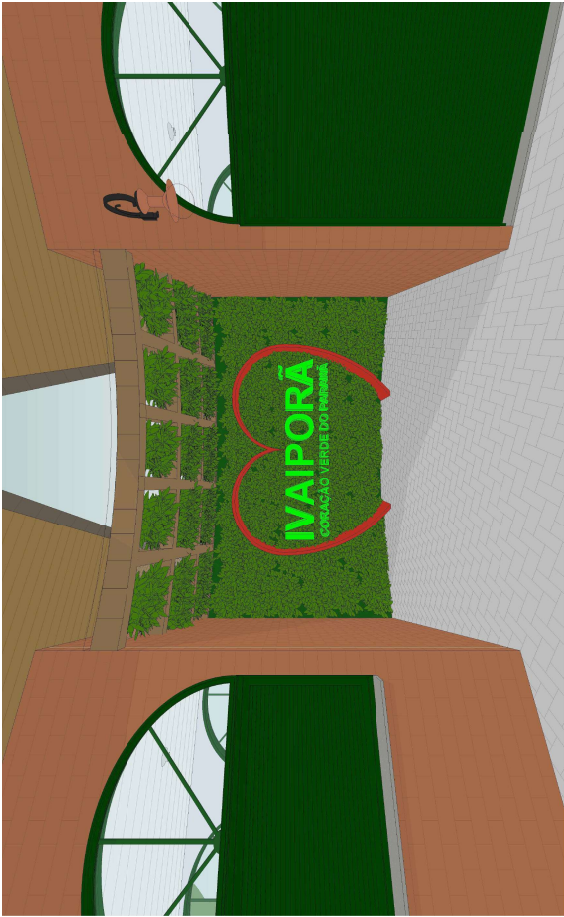

 PREFEITURA DE IVAIPORÃ ESTADO DO PARANÁ	@prefeitura.municipal.ivaiporã engenharia@ivaiporã.pr.gov.br	
	SECRETARIA MUNICIPAL DE OBRAS Rua Rio Grande do Norte, 1000 - Ivaiporã - PR - (43) 3472-4600	
TÍTULO DA PRANCHA: CORAÇÃO VERDE DO PARANÁ	PRANCHA:	1/1
PROJETO:	PRAÇA DO CAFÉ	ETAPA: PROJETO EXECUTIVO
ENDEREÇO:	LARGO DOM PEDRO II	ESCALA: 1 : 25
		DATA: 09/12/2025
PROPRIETÁRIO:	AUTOR DO PROJETO: RESP. TÉCNICO PELA EXECUÇÃO:	
PREFEITURA MUNICIPAL DE IVAIPORÃ CNPJ: 73.741.330/0001-37	AMANDA BEATRIZ CASTANHEIRA ROSA CAU A-2814137	
OBSERVAÇÃO:	Endereço completo: Largo Dom Pedro II - Rotatória cruzamento entre a Av. Curitiba e a Av. Presidente Tancredo Neves, Ivaiporã, PR, 68870-000.	