

A

B

C

D

F

A

B


D

D

F

DEPARTAMENTO DE OBRAS
IVAIPORÁ - PARANÁ


PREFEITURA MUNICIPAL DE IVAIPORÁ
(43) 3472 4600 - Praça dos Três Poderes, 500 - CENTRO

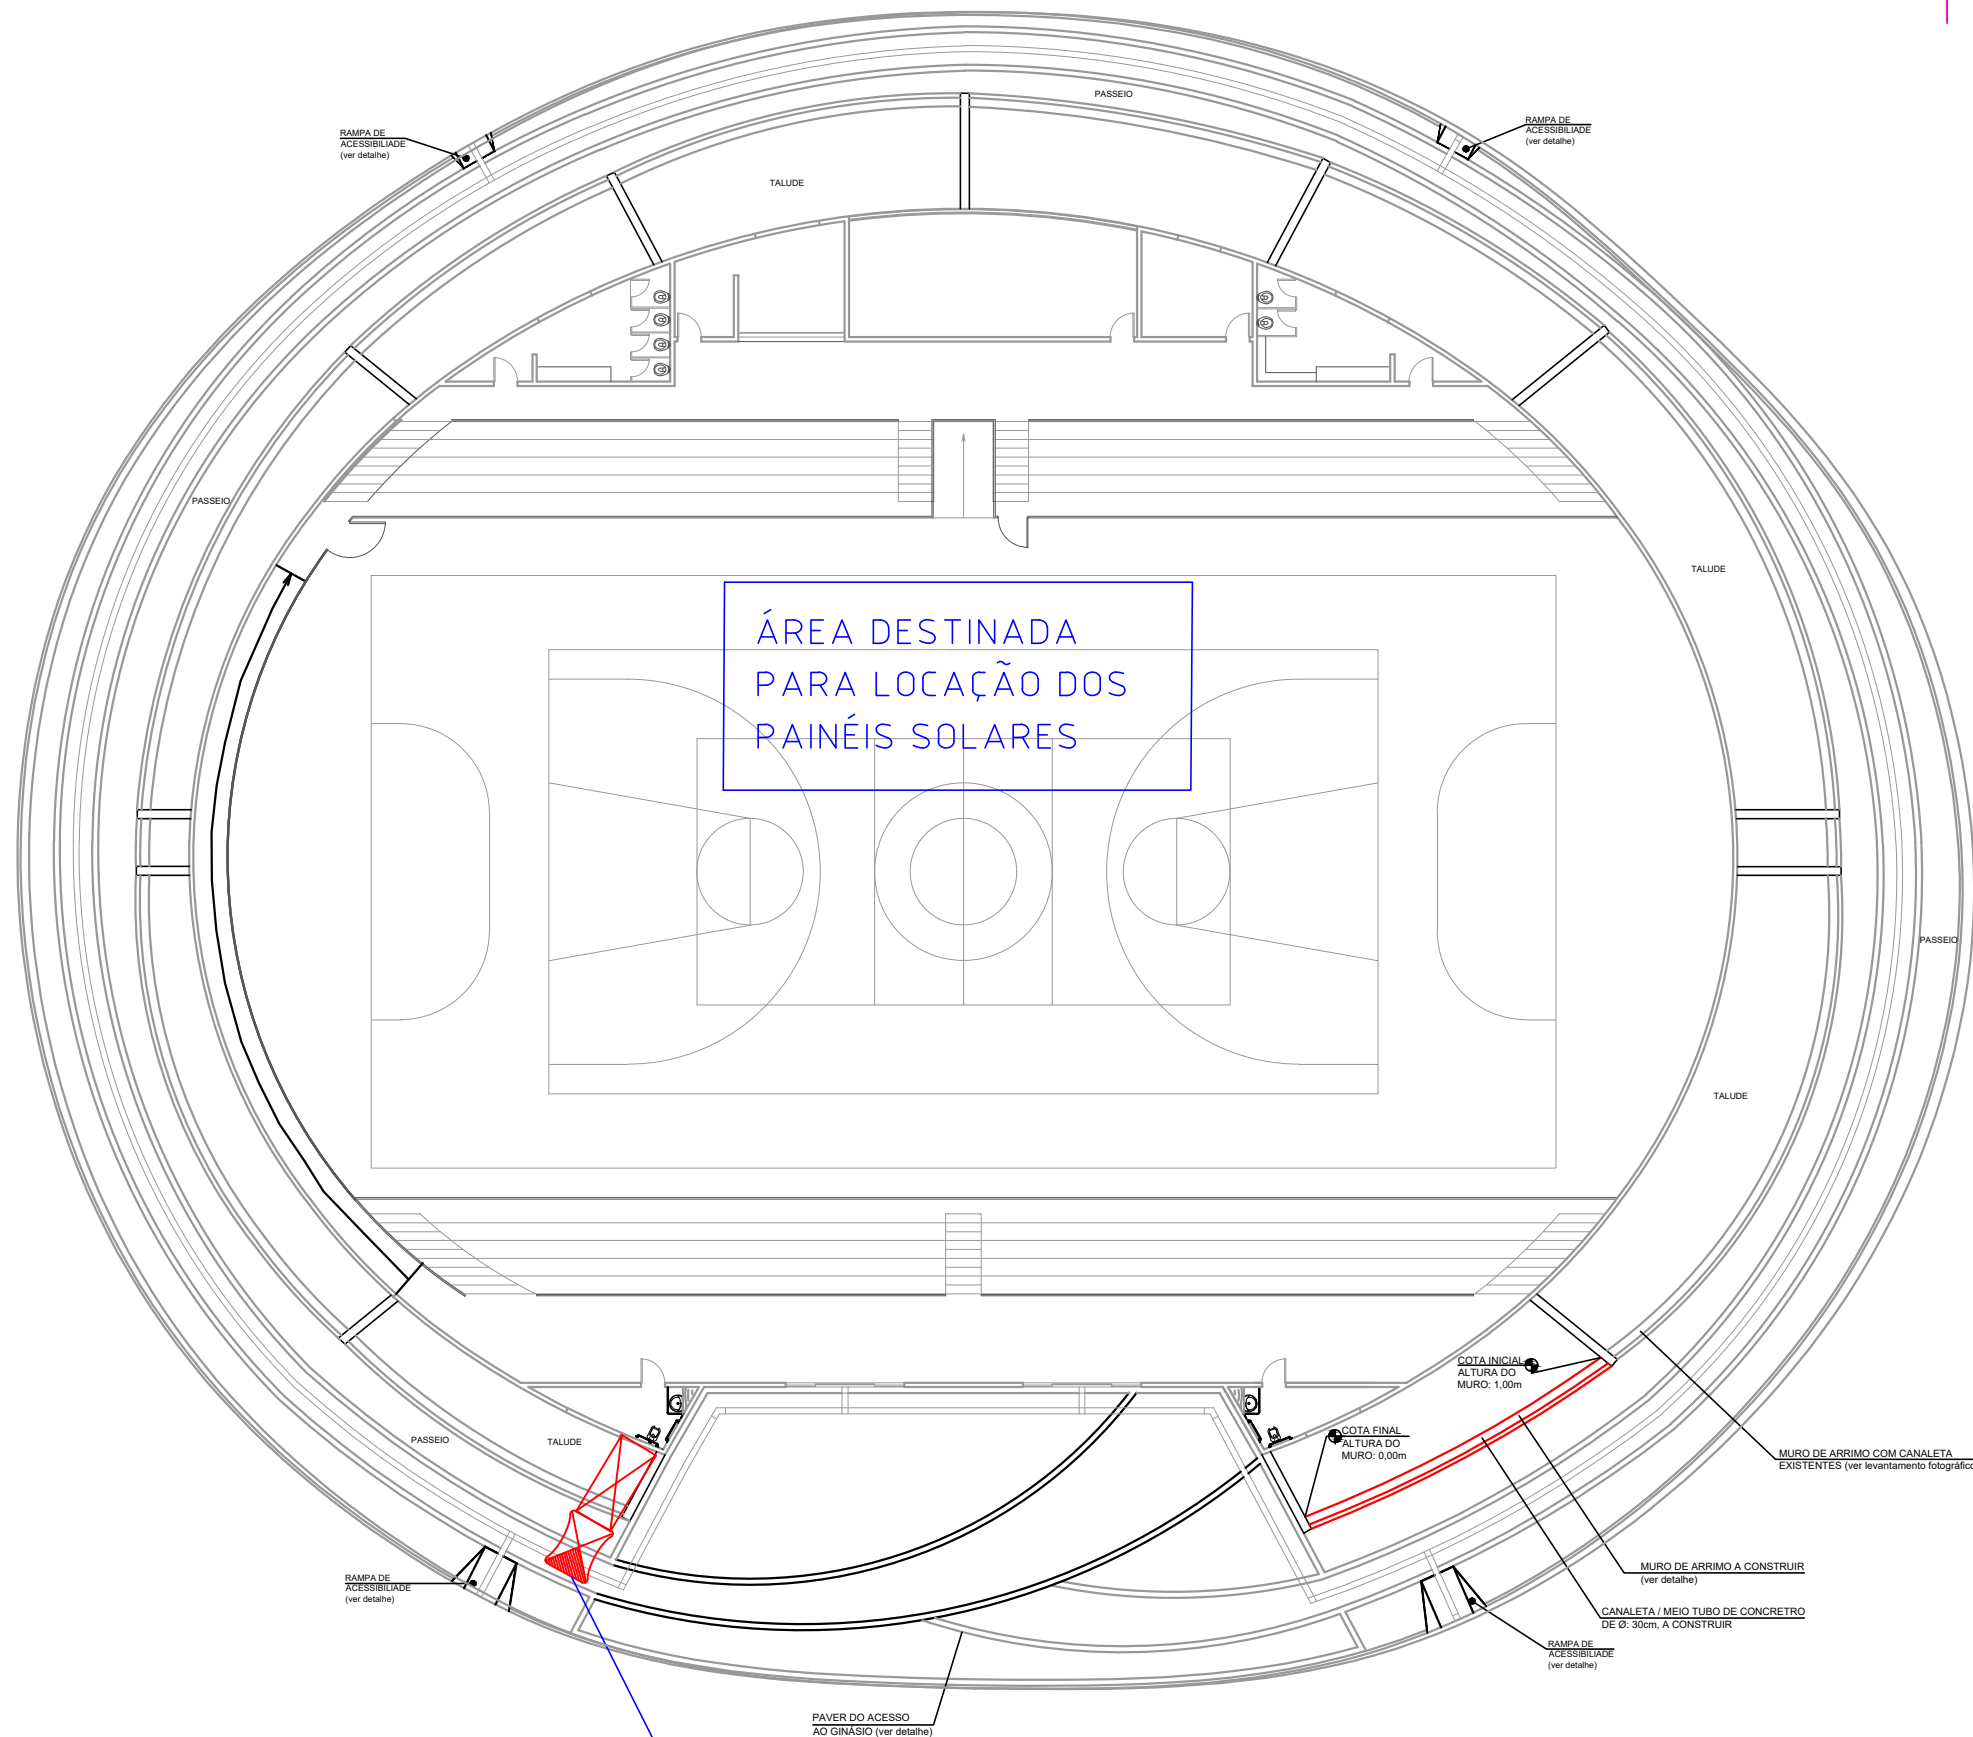


ÁREA DESTINADA
PARA LOCAÇÃO DOS
PAINÉIS SOLARES



PLACA DE ADVERTÊNCIA (210X100mm)
DEVERÁ SER INSTALADA SOBRE A CAIXA DE MEDIÇÃO
PLACA DE METAL FIXADA NO
PÓSTE COM PARAFUSO E BUCHA,
OU CINTA, LOGO ACIMA DA CAIXA
DE MEDIÇÃO.

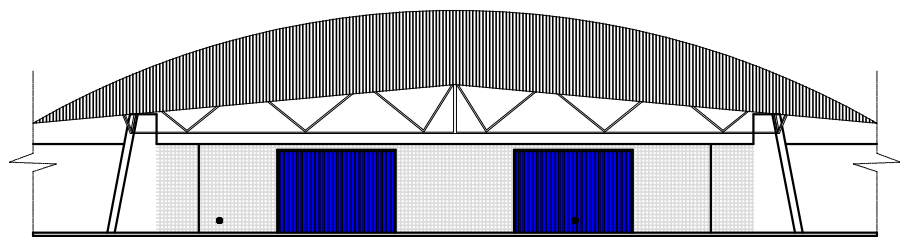

VISTA
S/ESC

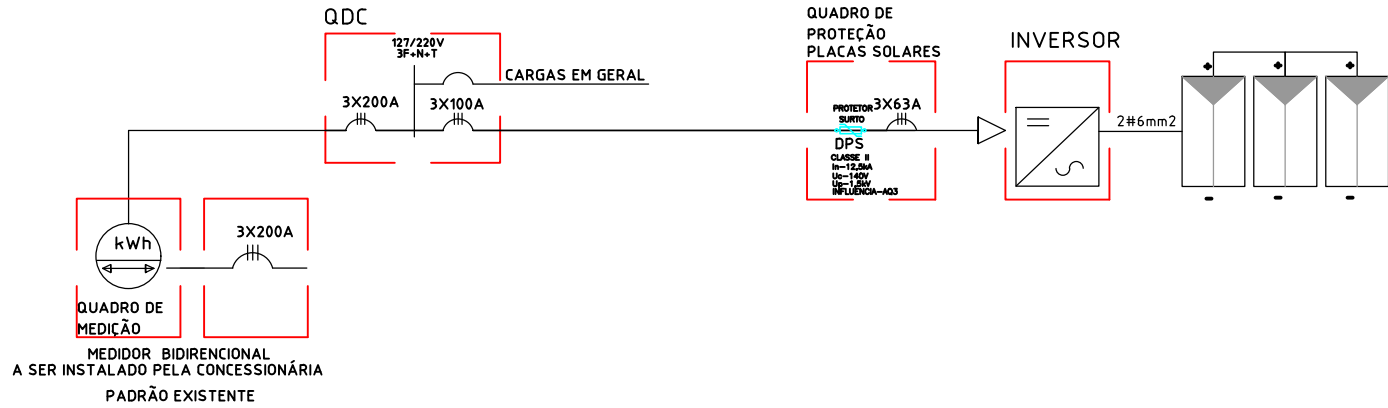


SITUAÇÃO SEM ESCALA



PLANTA BAIXA INDICATIVA
S/ESC

UC: 93666241
PADRÃO EXISTENTE - 3X200A
NÃO SERÁ MODIFICADO

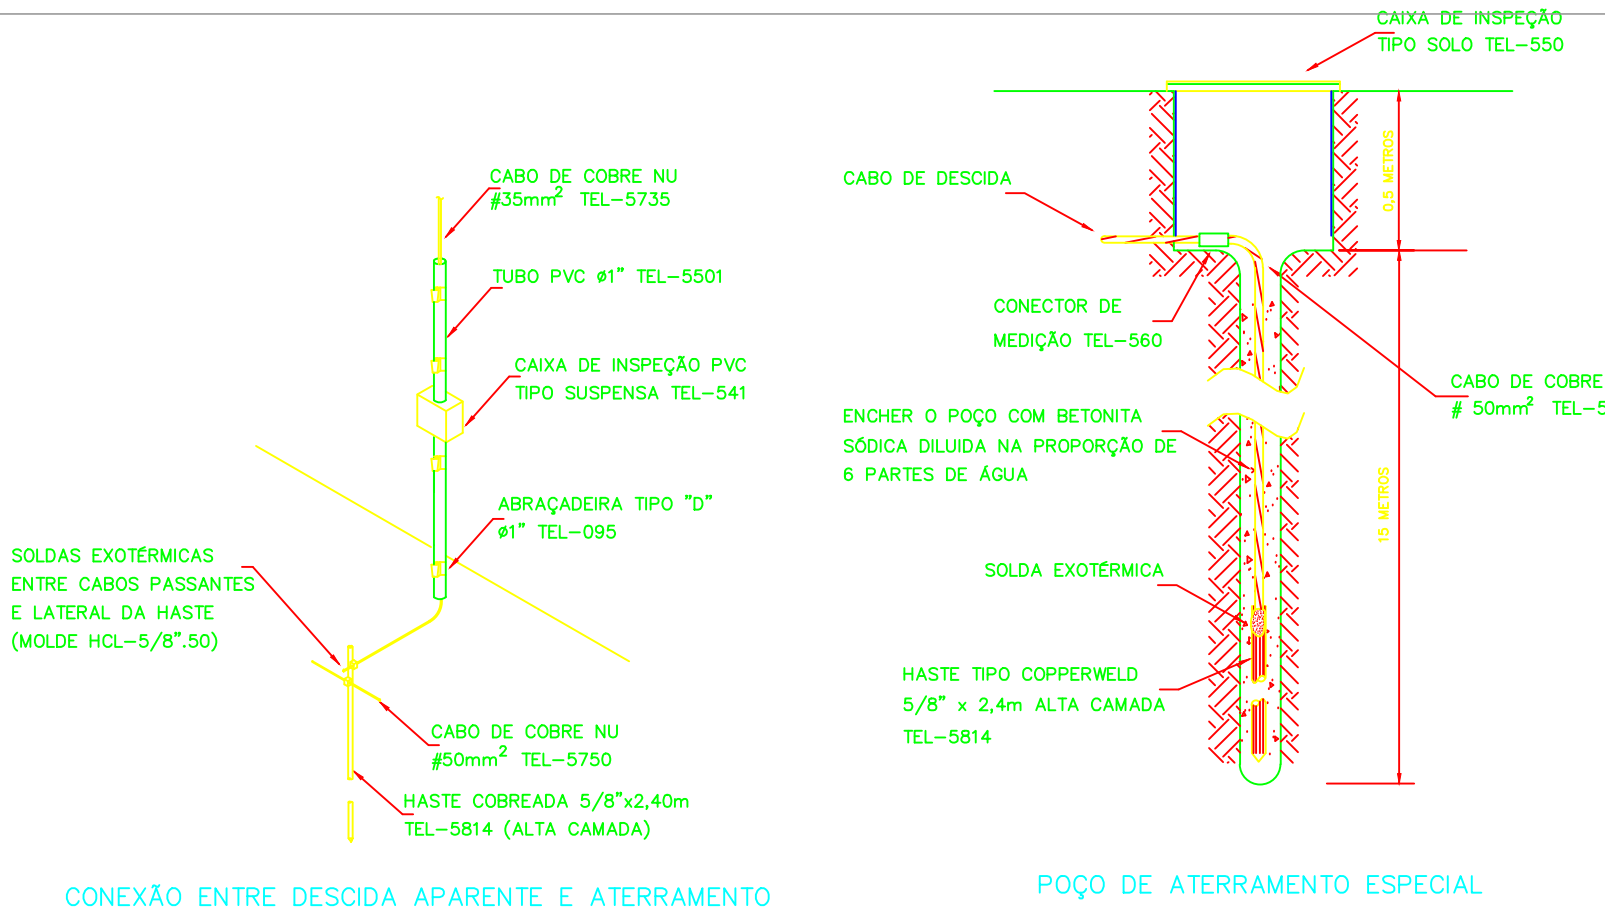

PREFEITURA MUNICIPAL DE
IVAIPORÁ

TÍTULO DA PRANCHA

PROJETO SISTEMA FOTOVOLTAICO

PRANCHA

01/01

PROJETO

INSTALAÇÃO DE SISTEMA FOTOVOLTAICO
GINÁSIO ESPORTIVO

LOCAL DA OBRA

LARGO MARECHAL FLORIANO, IVAIPORÁ-PR

DATA

2025

ESCALAS

INDICADAS

PROPRIETÁRIO:

PREFEITURA MUNICIPAL DE IVAIPORÁ
CNPJ: 75.741.330/0001-37

AUTOR DO PROJETO

SAMANTHA SOARES
GREGÓRIO:04722634980

Assinado de forma digital por
SAMANTHA SOARES
GREGÓRIO:04722634980
Dados: 2026.09.03 14:37:43 -03'00'

SAMANTHA S. GREGÓRIO - ENG. ELETRICISTA/CIVIL
CREA PR 95612/D

OBSERVAÇÃO