


A


B

D

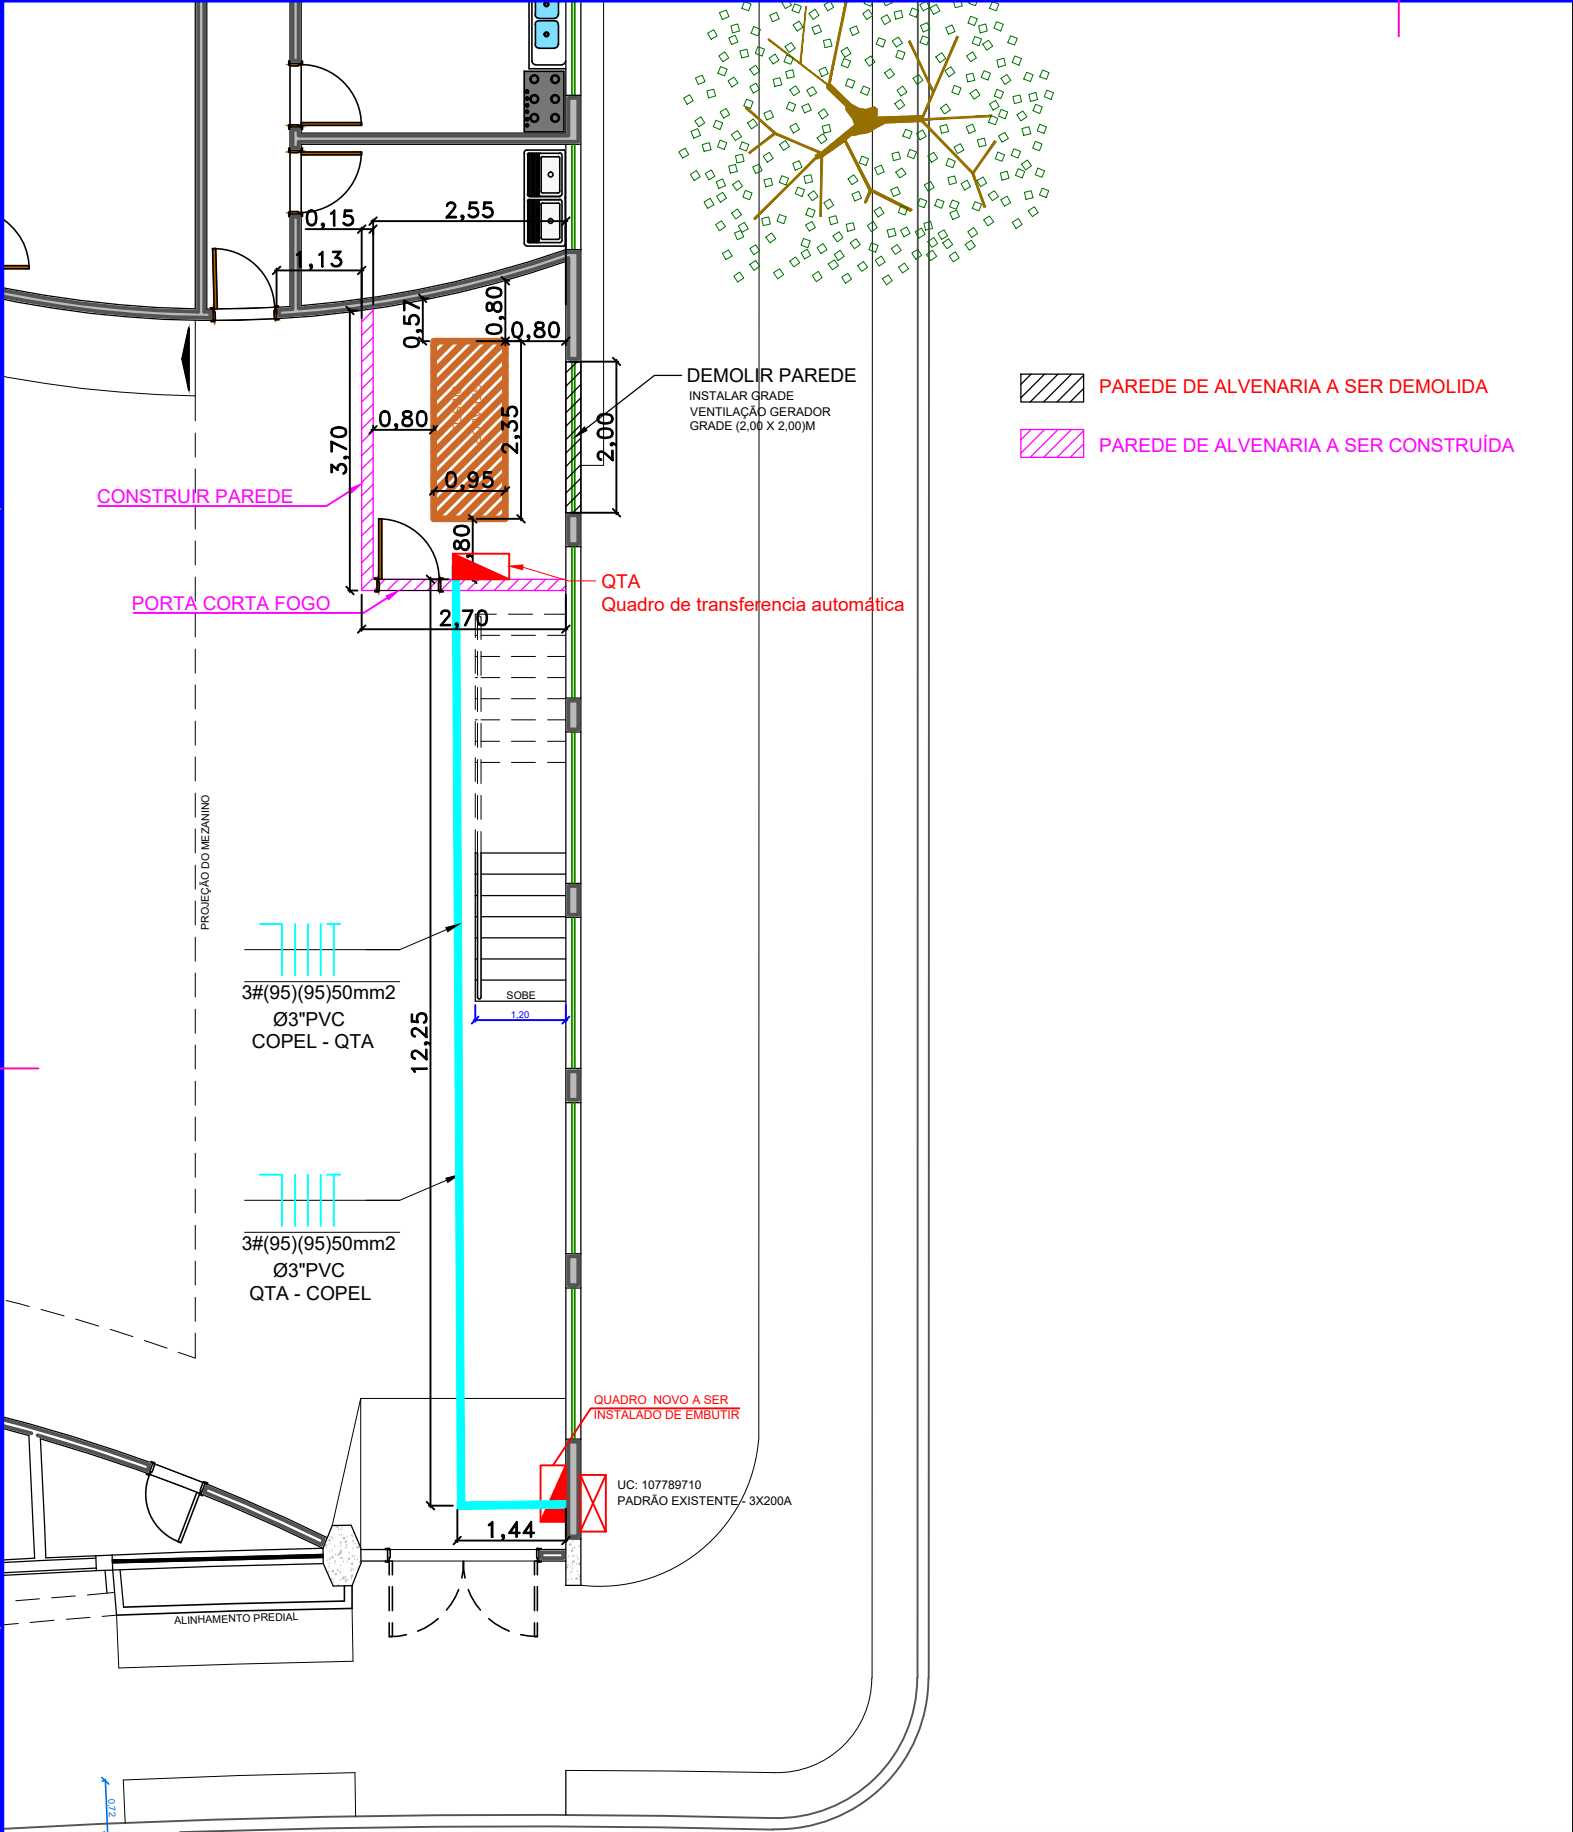

PLANTA DE BAIXA
S/ESC

Quadro de Cargas														
Circ.	Descrição	QDC												
		Tomadas		Motores		Pot. W	Pot. V.A	Demanda (%)	Fat. Pot.	Corr. A	Fases	Prot. A	Cond. mm2	Fases ABC
1	Tomadas	1				300.0	375.0	100%	0.80	1.70	2	20A	2.5	AB Obs.: CA
2	Tomadas	1				300.0	375.0	100%	0.80	1.70	2	20A	2.5	CA Obs.: B
3	Tomadas	1				300.0	375.0	100%	0.80	2.95	1	20A	2.5	B Obs.: C
4	Tomadas	1				300.0	375.0	100%	0.80	2.95	1	20A	2.5	C Obs.: ABC
5	Tomadas			1		2500.0	3125.0	100%	0.80	8.20	3	50A	10	ABC Obs.: ABC
6	Ar Cond.			1		3250.0	4062.5	100%	0.80	10.66	3	32A	6	ABC Obs.: ABC
7	Ar Cond.			1		3250.0	4062.5	100%	0.80	10.66	3	32A	6	ABC Obs.: ABC
8	Ar Cond.			1		3250.0	4062.5	100%	0.80	10.66	3	32A	6	ABC Obs.: ABC
9	Ar Cond.			1		3250.0	4062.5	100%	0.80	10.66	3	32A	6	ABC Obs.: ABC
10	Ar Cond.			1		3250.0	4062.5	100%	0.80	10.66	3	32A	6	ABC Obs.: ABC
11	Ar Cond.			1		3250.0	4062.5	100%	0.80	10.66	3	32A	6	ABC Obs.: ABC
12	Ar Cond.			1		3250.0	4062.5	100%	0.80	10.66	3	32A	6	ABC Obs.: ABC
13	GERADOR	1				0.8	1.0		0.80	0.00	3	200A	95	ABC GERADOR
14	GERADOR	1				0.8	1.0	100%	0.80	0.00	3	200A	95	ABC GERADOR
Total		2	4	1	7	26451.6	33064.5	100%	0.80	86.78	3	200A	95	ABC -
Aliment.	C=10.42m QT=2%													
Potência Demandada: 100% (26451.6 W) (33064.5 V.A)														
Corrente nas Fases: A=86.3A B=87.5A C=87.5A														

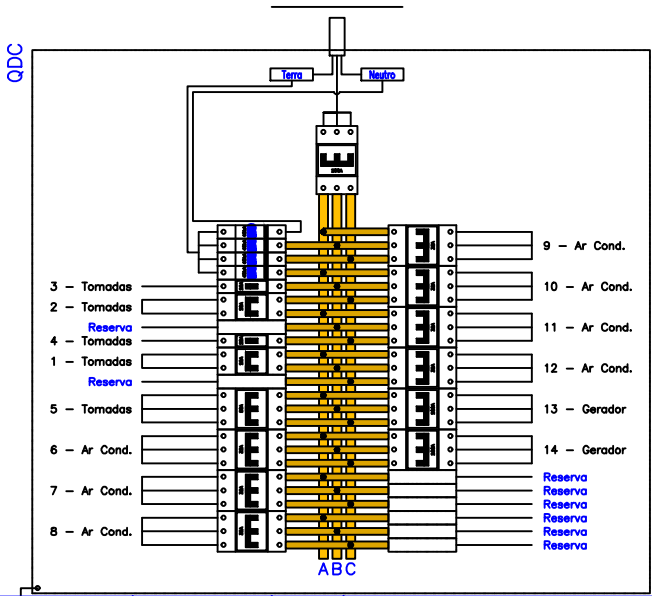

TITULO DA PRANCHA

PRANCHA

PROJETO INSTALAÇÃO GERADOR DIESEL 01/01

PROJETO

CENTRO CULTURAL OLÍVIA HAUPTMANN

LOCAL DA OBRA

AV. SOUZA NAVES esc COM AV. PEDRO KOLTUN, QUADRA 103, LOTES 25 e 26, IVAIPORÃ-PR

DATA

2025

ESCALAS

INDICADAS

PROPRIETÁRIO:

PREFEITURA MUNICIPAL DE IVAIPORÃ
CNPJ: 75.741.330/0001-37

AUTOR DO PROJETO

SAMANTHA SOARES
GREGORIO:0472263498
0

Assinado de forma digital por
SAMANTHA SOARES
GREGORIO:04722634980
Dados: 2026.09.25 10:35:01 -03'00'

SAMANTHA S. GREGÓRIO - ENG. ELETRICISTA/CIVIL
CREA PR 95612/D

OBSERVAÇÃO