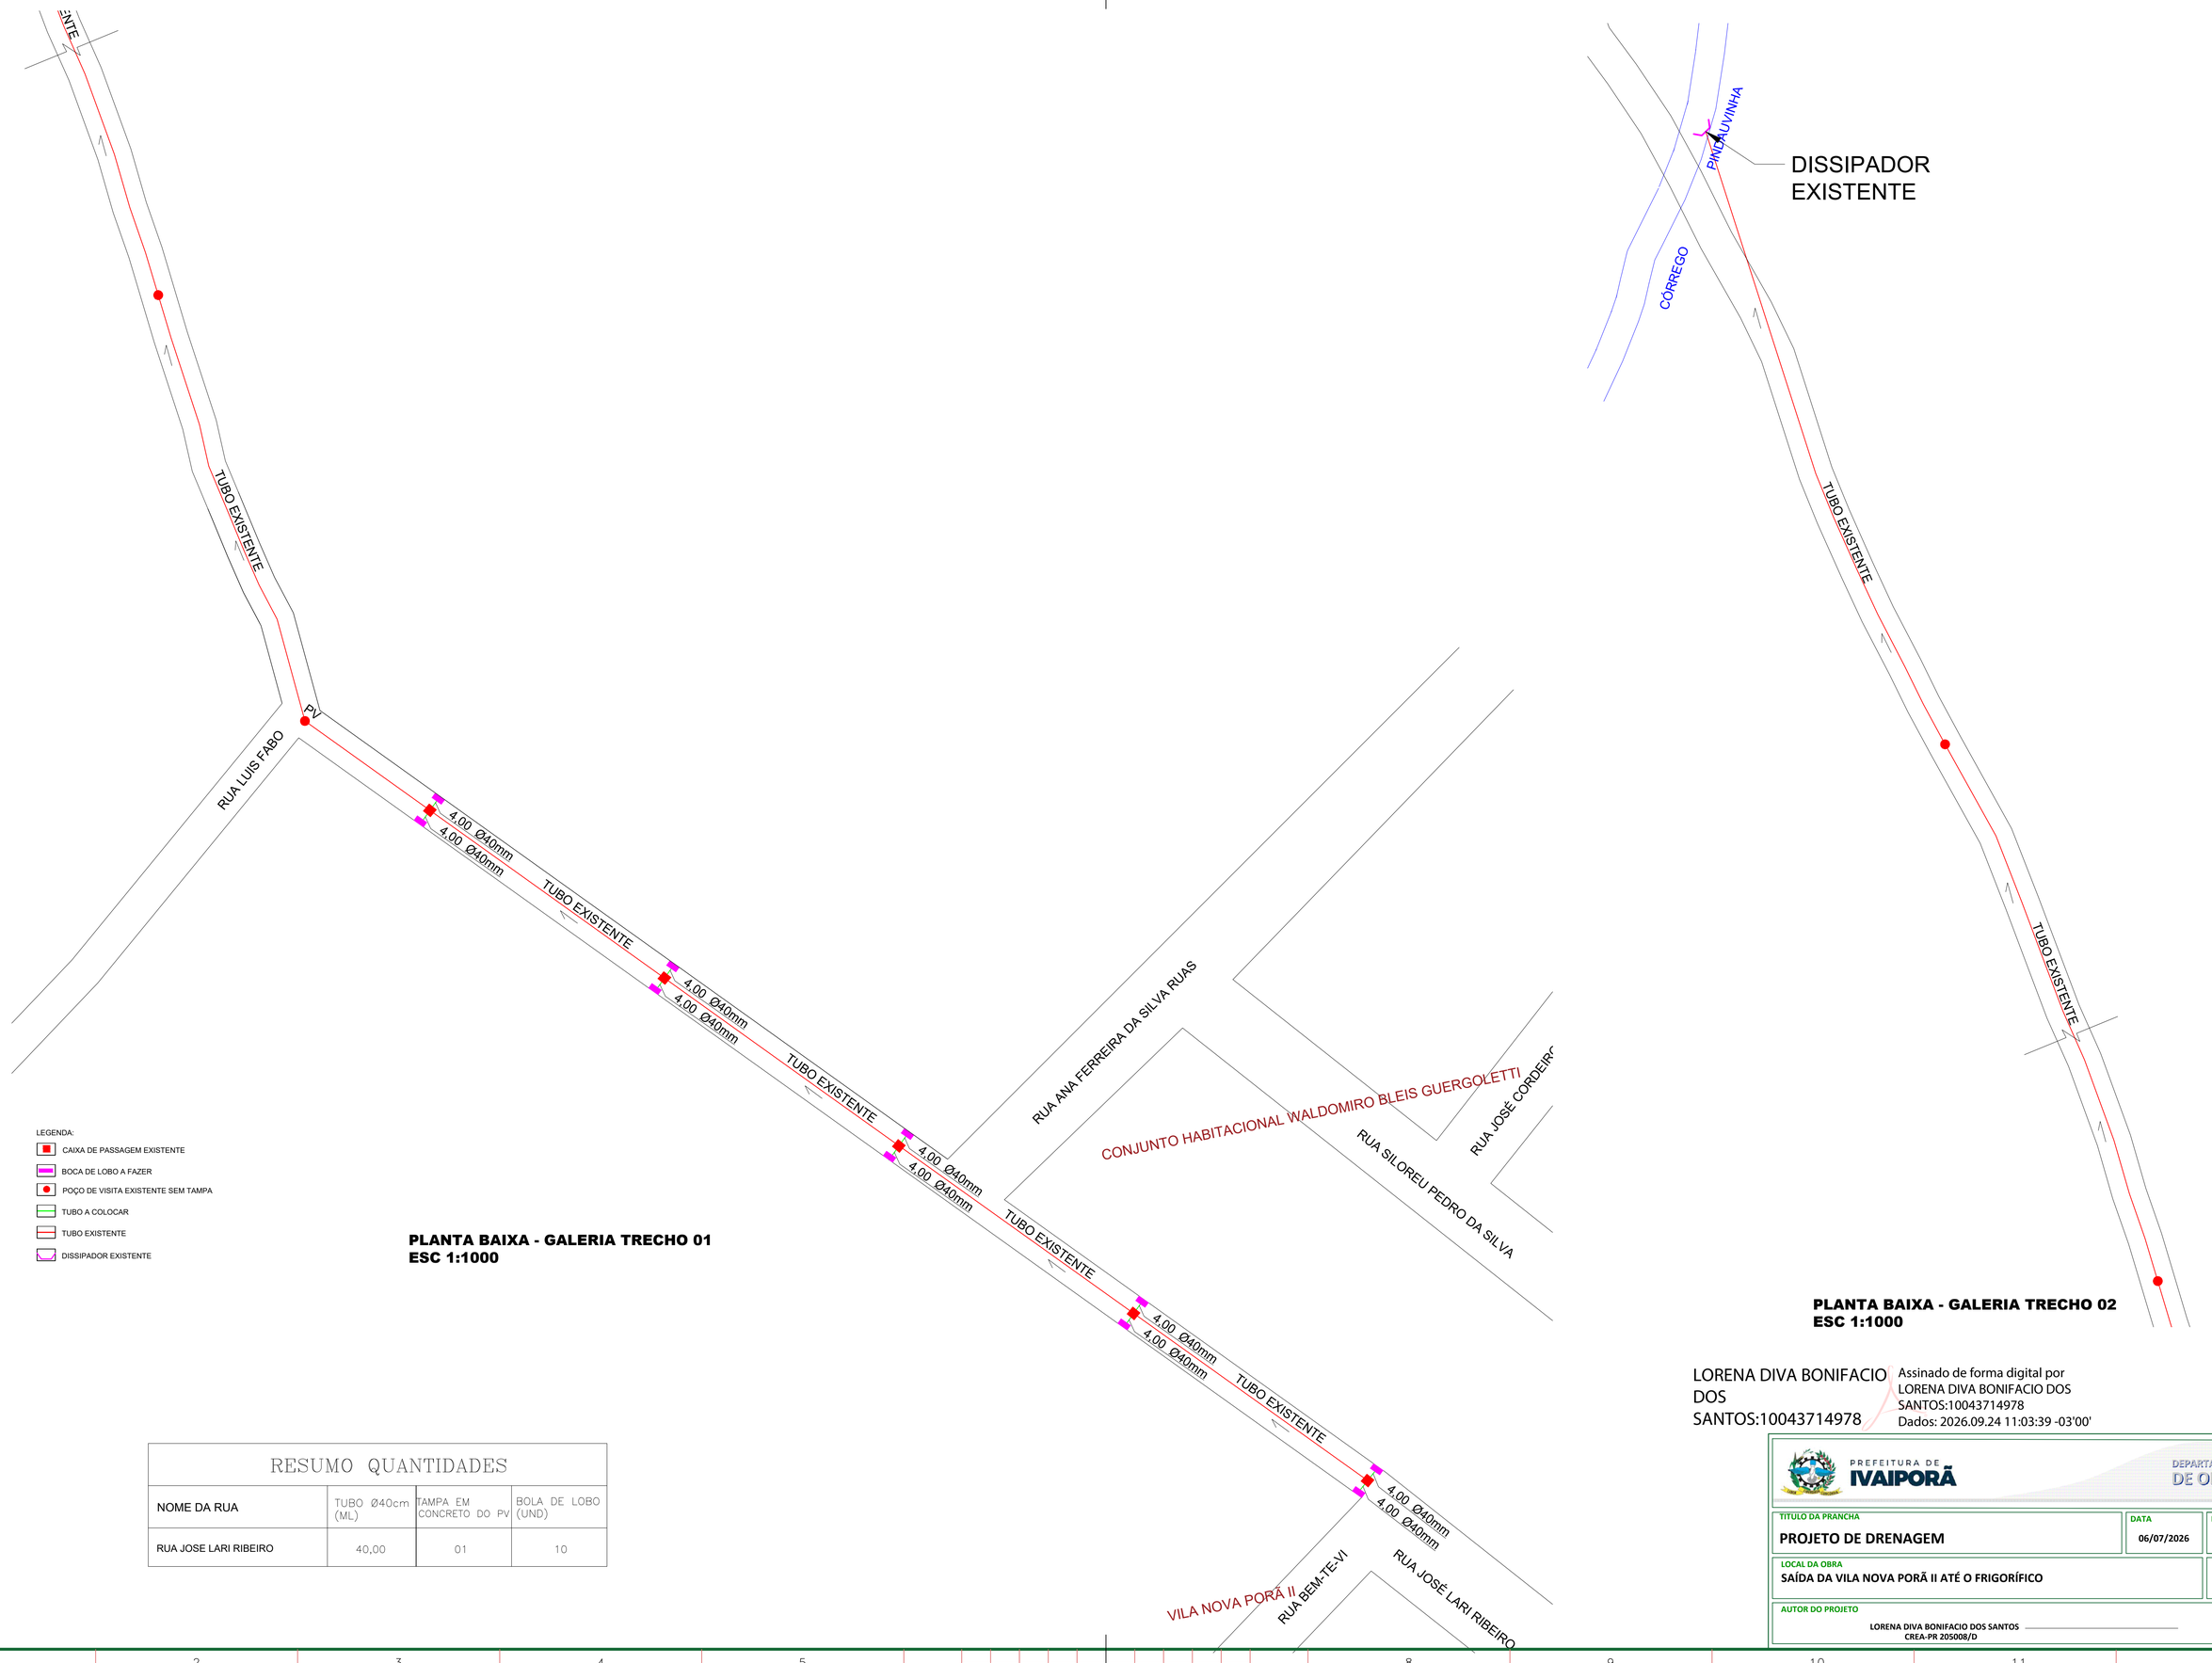


LEGENDA:

- CAIXA DE PASSAGEM EXISTENTE
- BOCA DE LOBO A FAZER
- POÇO DE VISITA EXISTENTE SEM TAMPA
- TUBO A COLOCAR
- TUBO EXISTENTE
- DISSIPADOR EXISTENTE

PLANTA BAIXA - GALERIA TRECHO 01
ESC 1:1000

PLANTA BAIXA - GALERIA TRECHO 02
ESC 1:1000

RESUMO QUANTIDADES

NOME DA RUA	TUBO Ø40cm (ML)	TAMPA EM CONCRETO DO PV	BOLA DE LOBO (UND)
RUA JOSE LARI RIBEIRO	40,00	01	10

LORENA DIVA BONIFACIO DOS SANTOS:10043714978

Assinado de forma digital por LORENA DIVA BONIFACIO DOS SANTOS:10043714978
Dados: 2026.09.24 11:03:39 -03'00'

PREFEITURA DE IVAIPORÃ — DEPARTAMENTO DE OBRAS

TITULO DA PRANCHA: PROJETO DE DRENAGEM	DATA: 06/07/2026	ESCALA: INDICADAS
LOCAL DA OBRA: SAÍDA DA VILA NOVA PORÃ II ATÉ O FRIGORÍFICO		PRANCHA: UNICA
AUTOR DO PROJETO: LORENA DIVA BONIFACIO DOS SANTOS — CREA-PR 205008/D		

DEAPRTAMENTO DE OBRAS
IVAIPORÃ - PARANÁ

PREFEITURA MUNICIPAL DE IVAIPORÃ
RUA MARECHAL DEODORO, 1002 - CENTRO
(43) 3472-4600 / 3471-1950

FORMATO A1 (0,5 m2) 841x594mm — NBR 10068