



DETALHE EM CORTE - REGULARIZAÇÃO
ESTACAS 00 À 10 (200,00m)
ESC 1:50

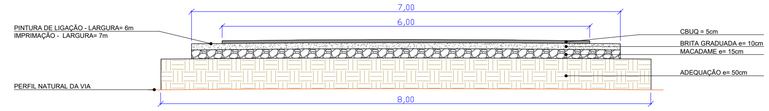

DETALHE EM CORTE - ADEQUAÇÃO
ESTACAS 10 À 25+10 (310,00m)
ESC 1:50

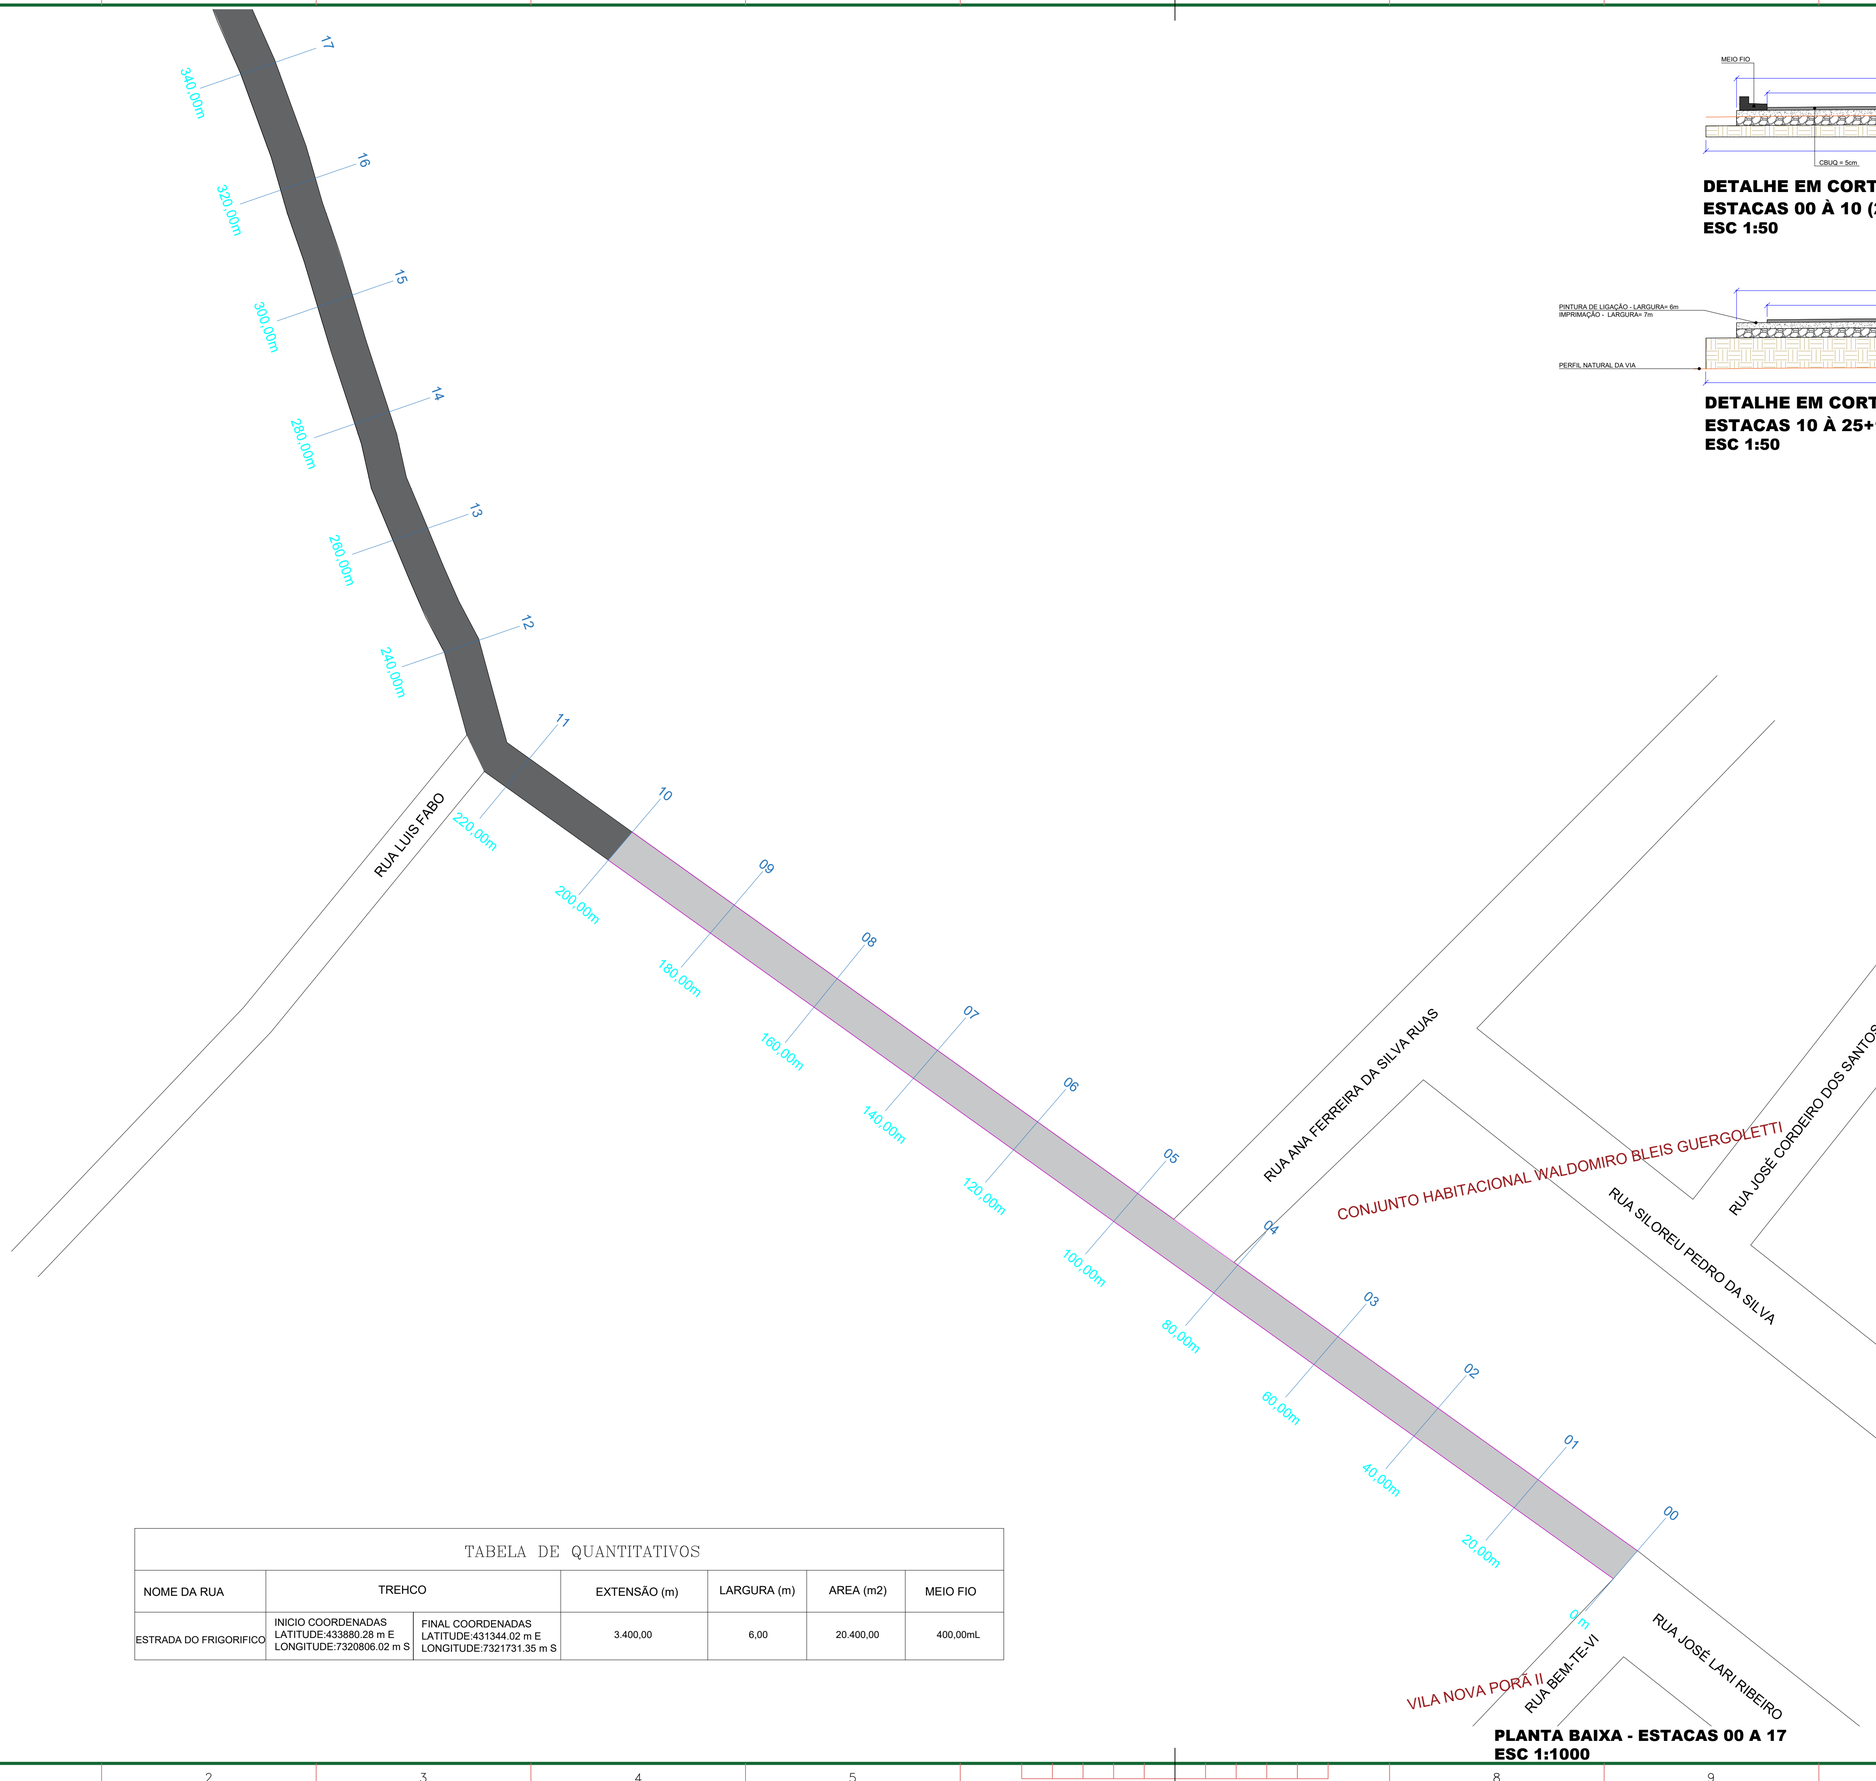

PLANTA BAIXA - ESTACAS 00 A 17
ESC 1:1000

LEGENDA:
- REGULARIZAÇÃO DA VIA
- ADEQUAÇÃO DA VIA
- MEIO FIO

TABELA DE QUANTITATIVOS

NOME DA RUA	TREHCO		EXTENSÃO (m)	LARGURA (m)	AREA (m2)	MEIO FIO
ESTRADA DO FRIGORIFICO	INICIO COORDENADAS LATITUDE:433880.28 m E LONGITUDE:7320806.02 m S	FINAL COORDENADAS LATITUDE:431344.02 m E LONGITUDE:7321731.35 m S	3.400,00	6,00	20.400,00	400,00mL

LORENA DIVA BONIFACIO DOS SANTOS:10043714978
Assinado de forma digital por LORENA DIVA BONIFACIO DOS SANTOS:10043714978
Dados: 2026.09.24 11:05:42 -03'00'


PREFEITURA DE IVAIPORÃ
DEPARTAMENTO DE OBRAS

TITULO DA PRANCHA: **PROJETO PAVIMENTAÇÃO** ESTACAS	DATA: **06/07/2026**	ESCALA: **INDICADAS**
LOCAL DA OBRA: **SAÍDA DA VILA NOVA PORÃ II ATÉ O FRIGORÍFICO**		PRANCHA: **01/05**
AUTOR DO PROJETO: **LORENA DIVA BONIFACIO DOS SANTOS** CREA-PR 205008/D		


DEAPRTAMENTO DE OBRAS
IVAIPORÃ - PARANÁ

PREFEITURA MUNICIPAL DE IVAIPORÃ
Rua Rio Grande do Norte, 1000 - CENTRO
(43) 3472 4600 / 3471-1990

FORMATO A1 (0,5 m2) 841x594mm - NBR 10068

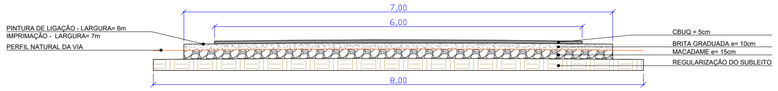

DETALHE EM CORTE - REGULARIZAÇÃO
ESTACAS 25+10 À 45+10 (400,00m)
ESC 1:50

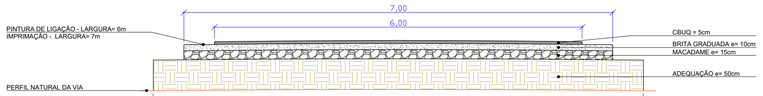

DETALHE EM CORTE - ADEQUAÇÃO
ESTACAS 10 À 25+10 (310,00m) E 45+10 À 170 (2490,00m)
ESC 1:50

TABELA DE QUANTITATIVOS						
NOME DA RUA	TREHCO		EXTENSÃO (m)	LARGURA (m)	AREA (m2)	MEIO FIO
ESTRADA DO FRIGORIFICO	INICIO COORDENADAS LATITUDE:433880.28 m E LONGITUDE:7320806.02 m S	FINAL COORDENADAS LATITUDE:431344.02 m E LONGITUDE:7321731.35 m S	3.400,00	6,00	20.400,00	400,00mL

PLANTA BAIXA - ESTACAS 45 A 56
ESC 1:1000

PLANTA BAIXA - ESTACAS 30 A 45
ESC 1:1000

PLANTA BAIXA - ESTACAS 17 A 30
ESC 1:1000

PREFEITURA DE IVAIPORÃ
DEPARTAMENTO DE OBRAS

TITULO DA PRANCHA: PROJETO PAVIMENTAÇÃO
ESTACAS

DATA: 06/07/2026

ESCALA: INDICADAS

LOCAL DA OBRA: SAÍDA DA VILA NOVA PORÃ II ATÉ O FRIGORÍFICO


PRANCHA: 02/05

AUTOR DO PROJETO
LORENA DIVA BONIFACIO DOS SANTOS
CREA-PR 205008/D


DEAPRTAMENTO DE OBRAS
IVAIPORÃ - PARANÁ

PREFEITURA MUNICIPAL DE IVAIPORÃ
Rua Rio Grande do Norte, 1000 - CENTRO
(43) 3472-4800 - 3471-1950

FORMATO A1 (0,5 m2) 841x594mm – NBR 10068

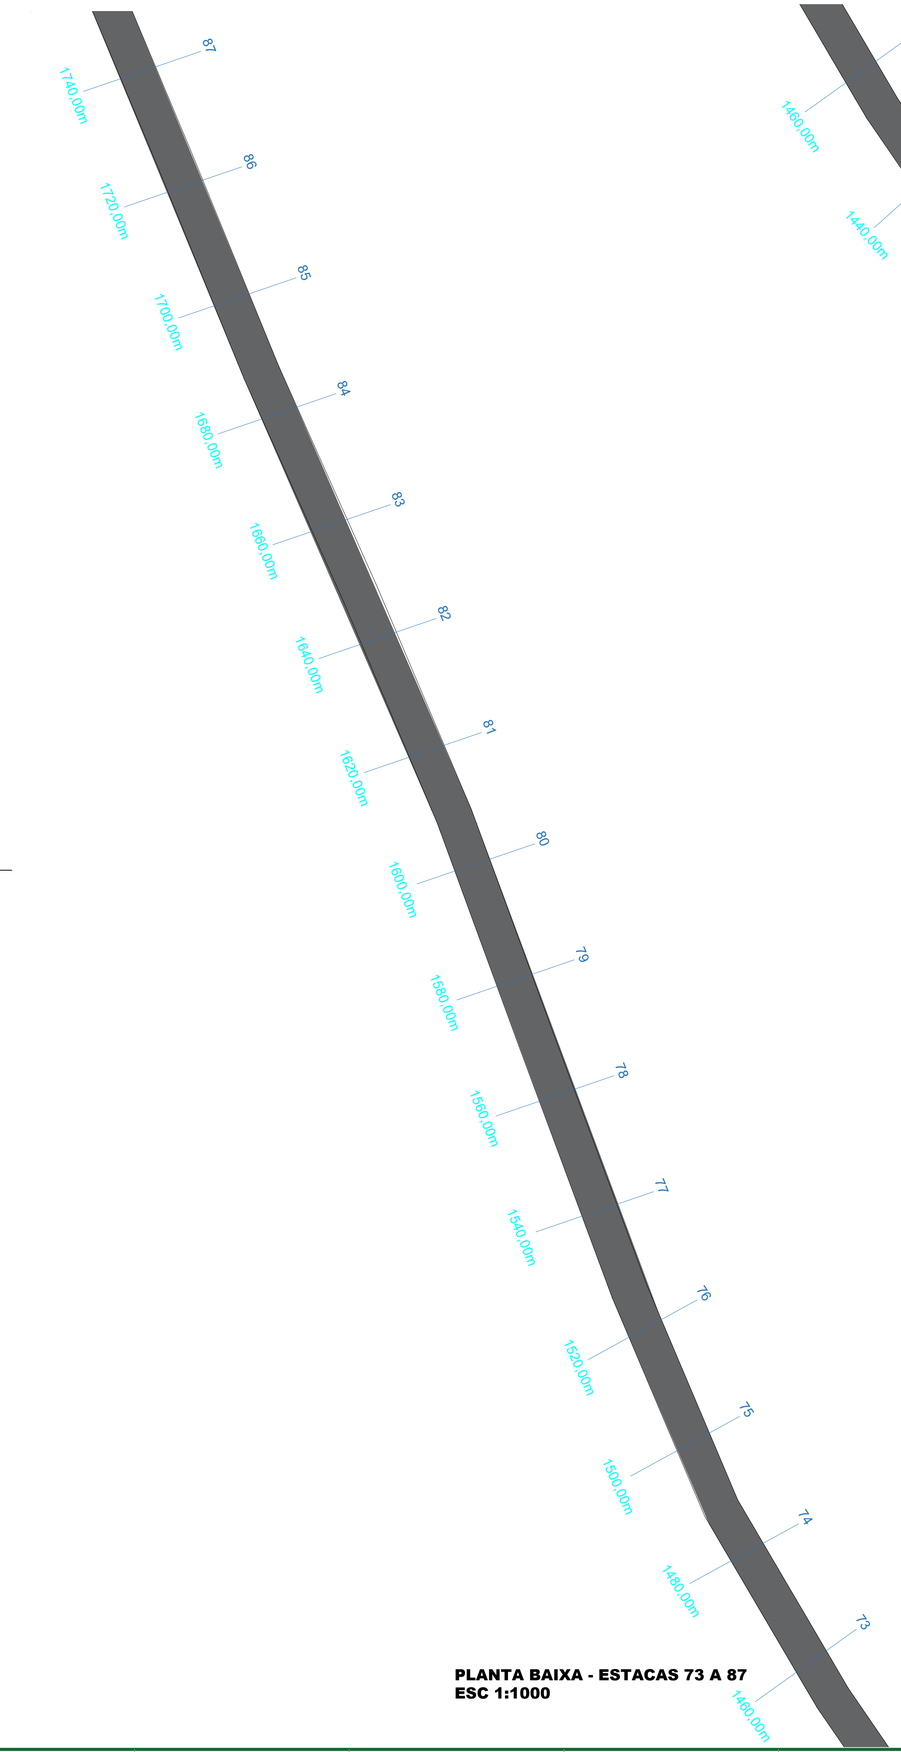

PLANTA BAIXA - ESTACAS 73 A 87
ESC 1:1000

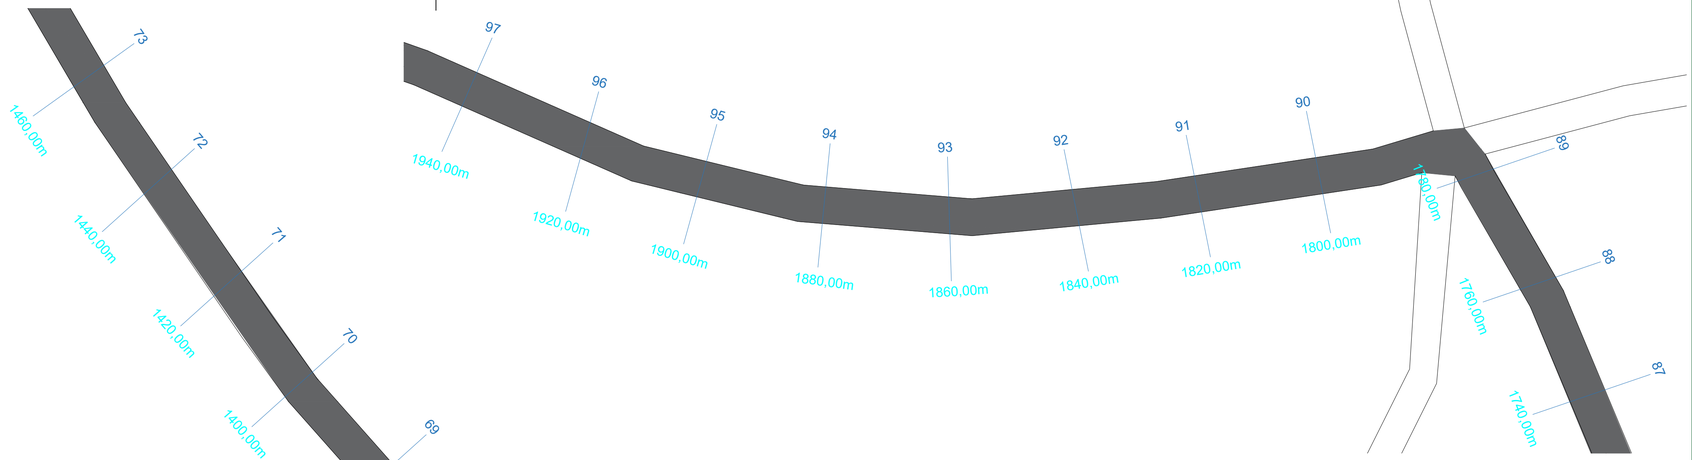


PLANTA BAIXA - ESTACAS 56 A 73
ESC 1:1000

PLANTA BAIXA - ESTACAS 87 A 97
ESC 1:1000

LEGENDA:
- REGULARIZAÇÃO DA VIA
- ADEQUAÇÃO DA VIA
- MEIO FIO

TABELA DE QUANTITATIVOS

NOME DA RUA	TREHCO		EXTENSÃO (m)	LARGURA (m)	AREA (m2)	MEIO FIO
ESTRADA DO FRIGORIFICO	INICIO COORDENADAS LATITUDE:433880.28 m E LONGITUDE:7320806.02 m S	FINAL COORDENADAS LATITUDE:431344.02 m E LONGITUDE:7321731.35 m S	3.400,00	6,00	20.400,00	400,00mL

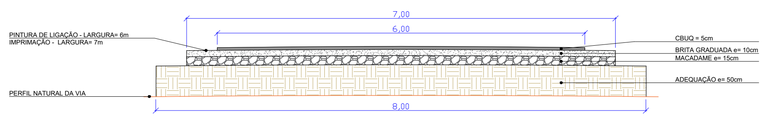

DETALHE EM CORTE - ADEQUAÇÃO
ESTACAS 45+10 À 170 (2490,00m)
ESC 1:50


PREFEITURA DE IVAIPORÃ — DEPARTAMENTO DE OBRAS

TITULO DA PRANCHA: PROJETO PAVIMENTAÇÃO — ESTACAS	DATA: 06/07/2026	ESCALA: INDICADAS
LOCAL DA OBRA: SAÍDA DA VILA NOVA PORÃ II ATÉ O FRIGORÍFICO		PRANCHA: 03/05
AUTOR DO PROJETO: LORENA DIVA BONIFACIO DOS SANTOS — CREA-PR 205008/D		

DEAPRTAMENTO DE OBRAS
IVAIPORÃ - PARANÁ

PREFEITURA MUNICIPAL DE IVAIPORÃ
Rua Rio Grande do Sul, 1000 - CENTRO
(43) 3472 4600 - 3471-1990

FORMATO A1 (0,5 m2) 841x594mm - NBR 10068

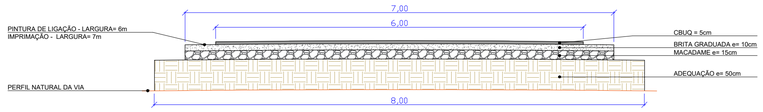

DETALHE EM CORTE - ADEQUAÇÃO
ESTACAS 45+10 À 170 (2490,00m)
ESC 1:50

PLANTA BAIXA - ESTACAS 117 A 137
ESC 1:1000

PLANTA BAIXA - ESTACAS 97 A 117
ESC 1:1000

LEGENDA:
- REGULARIZAÇÃO DA VIA
- ADEQUAÇÃO DA VIA
- MEIO FIO

TABELA DE QUANTITATIVOS

NOME DA RUA	TREHCO		EXTENSÃO (m)	LARGURA (m)	AREA (m2)	MEIO FIO
ESTRADA DO FRIGORIFICO	INICIO COORDENADAS LATITUDE:433880.28 m E LONGITUDE:7320806.02 m S	FINAL COORDENADAS LATITUDE:431344.02 m E LONGITUDE:7321731.35 m S	3.400,00	6,00	20.400,00	400,00mL

PREFEITURA DE IVAIPORÃ
DEPARTAMENTO DE OBRAS

TITULO DA PRANCHA
PROJETO PAVIMENTAÇÃO
ESTACAS

DATA: **06/07/2026**

ESCALA: **INDICADAS**

LOCAL DA OBRA
SAÍDA DA VILA NOVA PORÃ II ATÉ O FRIGORÍFICO


PRANCHA: **04/05**

AUTOR DO PROJETO
LORENA DIVA BONIFACIO DOS SANTOS
CREA-PR 205008/D

DEAPRTAMENTO DE OBRAS
IVAIPORÃ - PARANA

PREFEITURA MUNICIPAL DE IVAIPORÃ
PRAÇA NOSSA SENHORA APARECIDA, 1000 - CENTRO
(43) 3472-4600 / 3471-1950

FORMATO A1 (0,5 m2) 841x594mm – NBR 10068

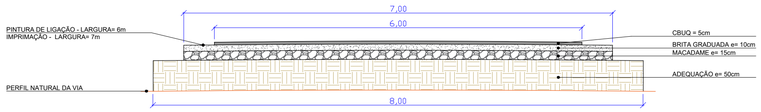

DETALHE EM CORTE - ADEQUAÇÃO
ESTACAS 45+10 À 170 (2490,00m)
ESC 1:50

PLANTA BAIXA - ESTACAS 137 A 159
ESC 1:1000

TABELA DE QUANTITATIVOS						
NOME DA RUA	TREHCO		EXTENSÃO (m)	LARGURA (m)	AREA (m2)	MEIO FIO
ESTRADA DO FRIGORIFICO	INICIO COORDENADAS LATITUDE:433880.28 m E LONGITUDE:7320806.02 m S	FINAL COORDENADAS LATITUDE:431344.02 m E LONGITUDE:7321731.35 m S	3.400,00	6,00	20.400,00	400,00mL

PLANTA BAIXA - ESTACAS 159 A 170
ESC 1:1000

LEGENDA:
REGULARIZAÇÃO DA VIA
ADEQUAÇÃO DA VIA
MEIO FIO

PREFEITURA DE IVAIPORÃ
DEPARTAMENTO DE OBRAS

TITULO DA PRANCHA
PROJETO PAVIMENTAÇÃO
ESTACAS

DATA: 06/07/2026
ESCALA: INDICADAS
LOCAL DA OBRA: SAÍDA DA VILA NOVA PORÃ II ATÉ O FRIGORÍFICO
PRANCHA: 05/05

AUTOR DO PROJETO
LORENA DIVA BONIFACIO DOS SANTOS
CREA-PR 205008/D

DEAPRTAMENTO DE OBRAS
IVAIPORÃ - PARANÁ

PREFEITURA MUNICIPAL DE IVAIPORÃ
RUA RIO GRANDE DO NORTE, 1000 - CENTRO
(43) 3472 4600 - 3471-1990

FORMATO A1 (0,5 m2) 841x594mm – NBR 10068