

FIM DA PAVIMENTAÇÃO - SAÍDA DO FRIGORÍFICO
LATITUDE: 24°12'56.04"S
LONGITUDE: 51°40'33.24"O

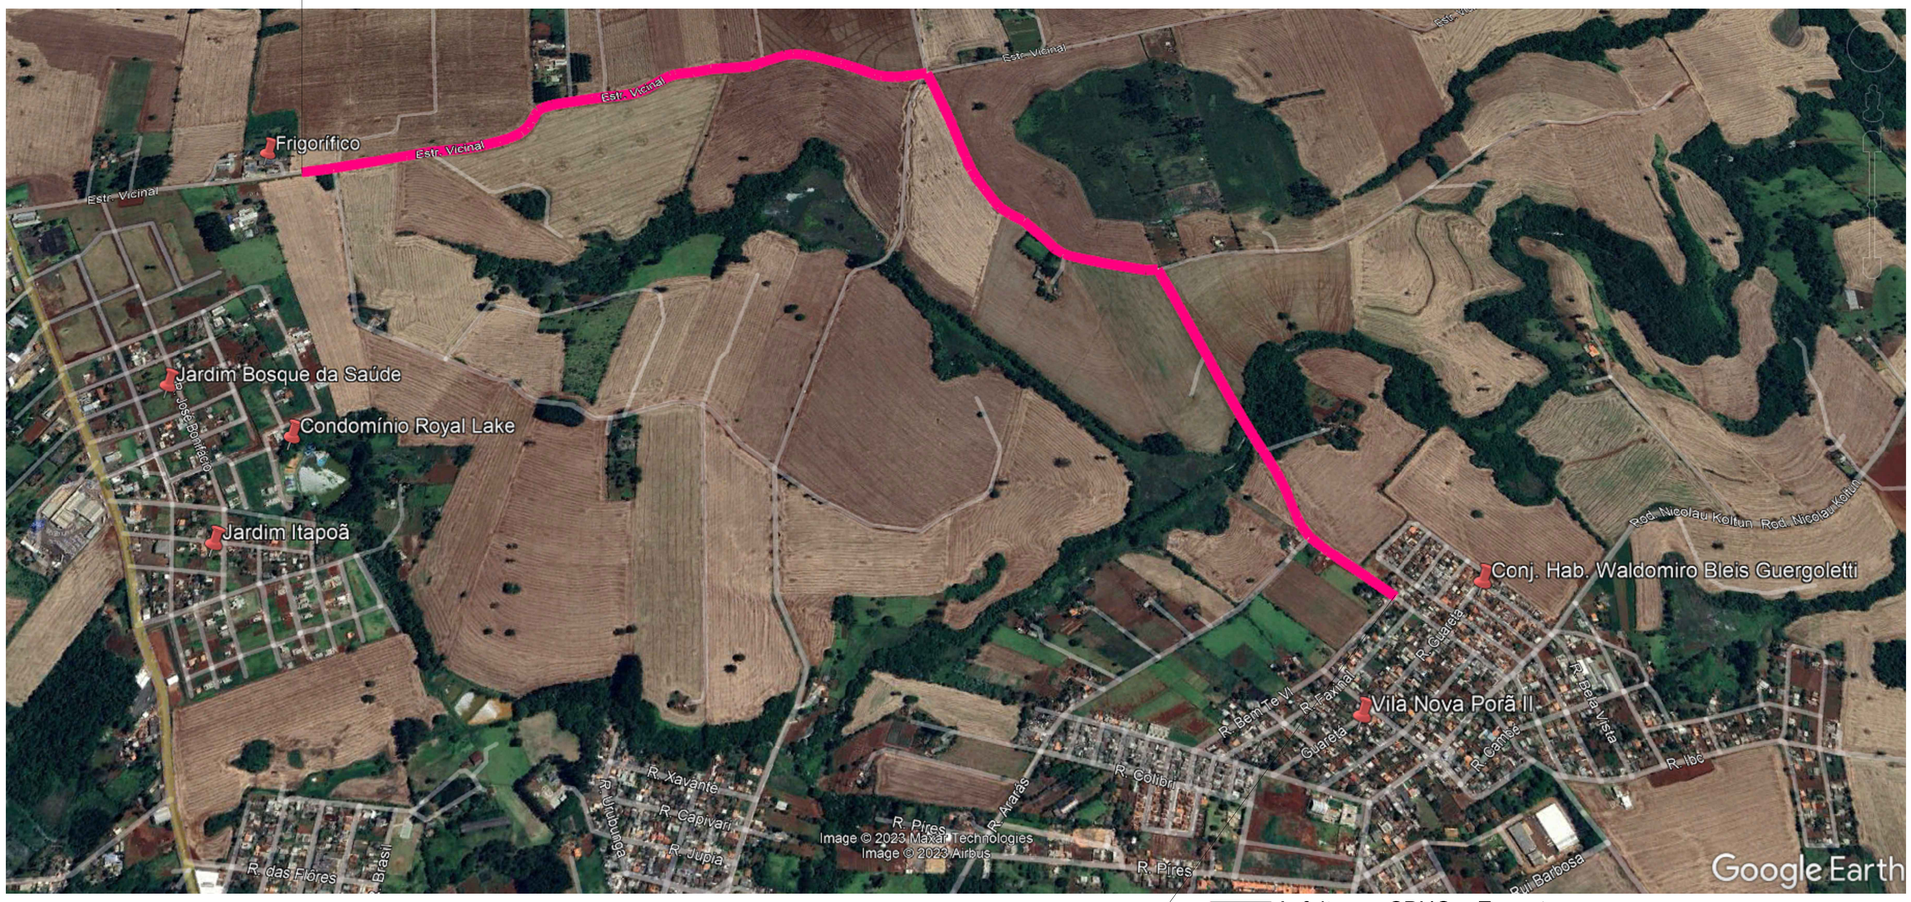

Asfalto em CBUQ a Executar

MAPA DE LOCALIZAÇÃO DA PAVIMENTAÇÃO
SEM ESCALA

INÍCIO DA PAVIMENTAÇÃO - VILA NOVA PORÃ II
LATITUDE: 24°13'27.53"S
LONGITUDE: 51°39'3.29"O

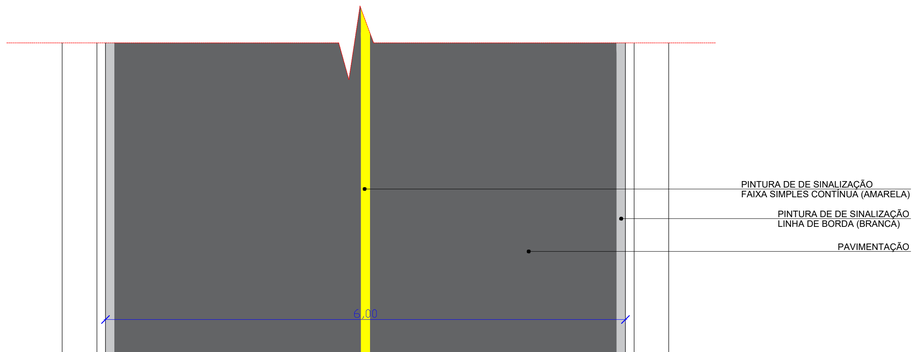

DETALHE EM PLANTA
ESC 1:50

TABELA DE QUANTITATIVOS

NOME DA RUA	TRECHO		EXTENSÃO (m)	SINALIZAÇÃO AMARELA (m)	SINALIZAÇÃO BRANCA (m)
ESTRADA DO FRIGORIFICO	INICIO COORDENADAS LATITUDE:433880.28 m E LONGITUDE:7320806.02 m S	FINAL COORDENADAS LATITUDE:431344.02 m E LONGITUDE:7321731.35 m S	3.400,00	3.400,00	6.800,00

LORENA DIVA BONIFACIO DOS SANTOS:10043714978
Assinado de forma digital por LORENA DIVA BONIFACIO DOS SANTOS:10043714978
Dados: 2026.09.24 11:03:17 -03'00'

PREFEITURA DE IVAIPORÃ
DEPARTAMENTO DE OBRAS

TITULO DA PRANCHA	DATA	ESCALA
PROJETO LOCAÇÃO E SINALIZAÇÃO	23/09/2026	INDICADAS
LOCAL DA OBRA: SAÍDA DA VILA NOVA PORÃ II ATÉ O FRIGORÍFICO		PRANCHA: UNICA

AUTOR DO PROJETO
LORENA DIVA BONIFACIO DOS SANTOS
CREA-PR 205008/D

DEPARTAMENTO DE OBRAS
IVAIPORÃ - PARANÁ

PREFEITURA MUNICIPAL DE IVAIPORÃ
(43) 3472-4600 - Praça dos Três Poderes, 500 - CENTRO

FORMATO A2 (0,25 m2) 594x420mm - NBR 10068