
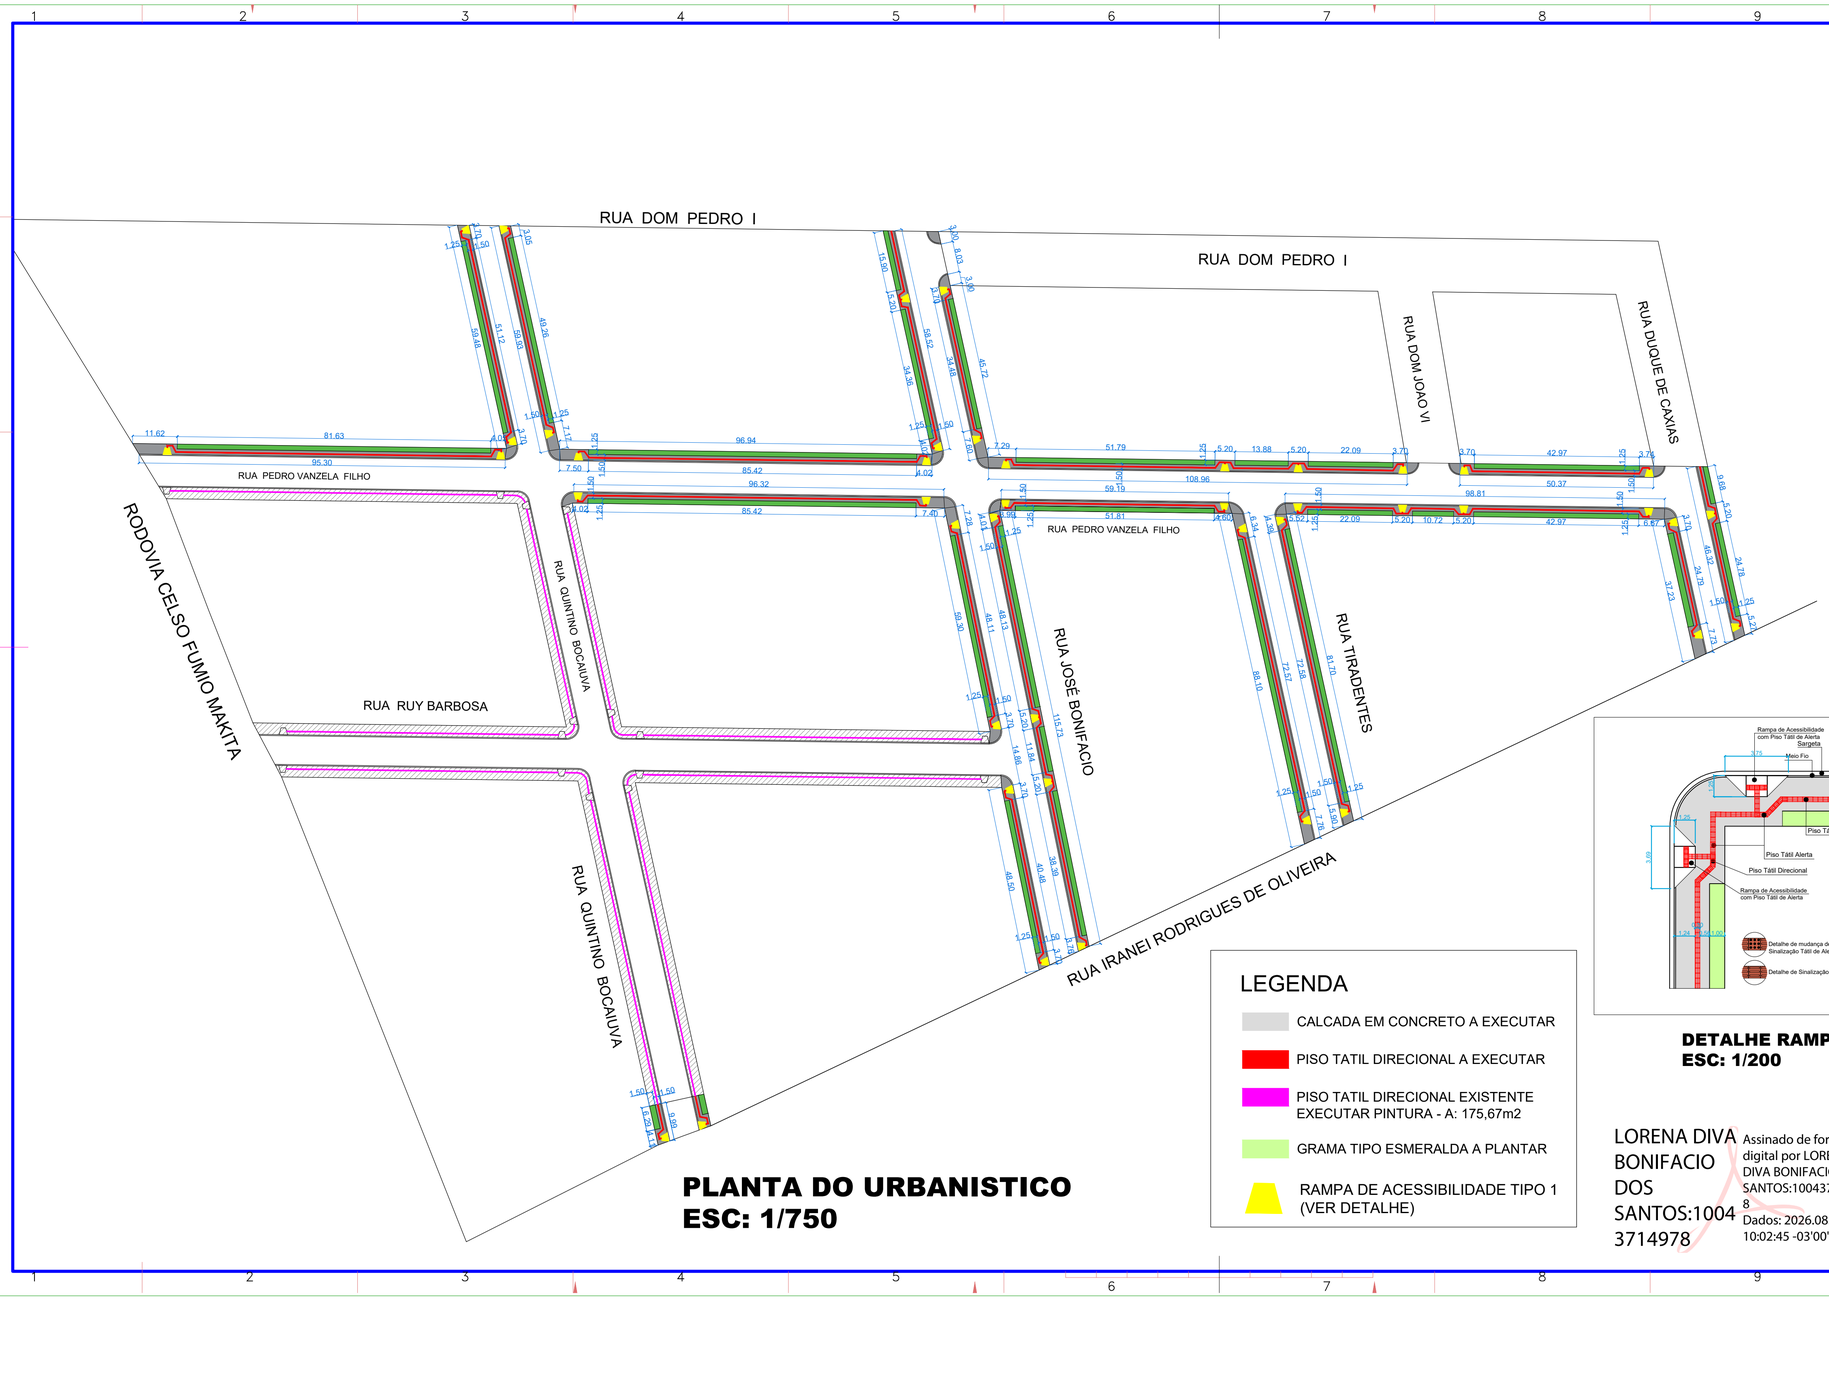


PLANTA DO URBANISTICO
ESC: 1/750


DETALHE DA CALÇADA

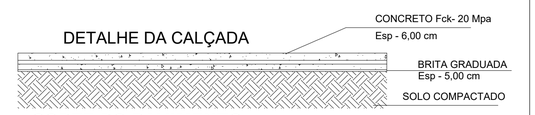


CORTE DO PAVIMENTO
ESC: 1/100

QUANTITATIVOS

NOME DA RUA	CALÇADA (M2)	GRAMA (M2)	RAMPA ACESS. (UND)	PISO TATIL (M2)
RUA QUINTINO BOCAIUVA	221,93	142,61	06	44,38
RUA PEDRO VANZELA FILHO	1.007,69	638,33	18	201,53
RUA JOSE BONIFACIO	595,94	339,43	12	119,18
RUA TIRADENTES	284,41	181,50	04	56,88
RUA DUQUE DE CAXIAS	148,58	80,44	04	29,71
TOTAIS	2.258,55	1.382,31	44	451,68

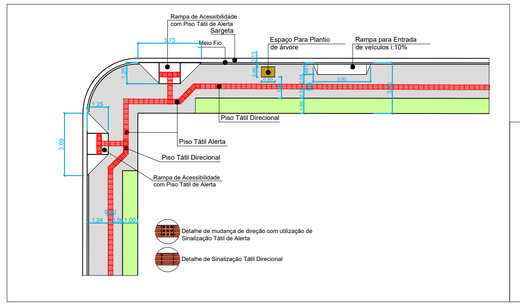

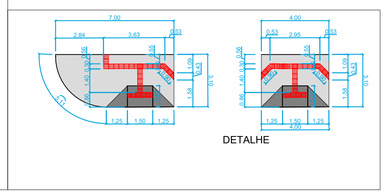

DETALHE RAMPA TIPO 1
ESC: 1/200

LEGENDA

- CALCADA EM CONCRETO A EXECUTAR
- PISO TATIL DIRECIONAL A EXECUTAR
- PISO TATIL DIRECIONAL EXISTENTE EXECUTAR PINTURA - A: 175,67m2
- GRAMA TIPO ESMERALDA A PLANTAR
- RAMPA DE ACESSIBILIDADE TIPO 1 (VER DETALHE)

LORENA DIVA BONIFACIO DOS SANTOS:10043714978

Assinado de forma digital por LORENA DIVA BONIFACIO DOS SANTOS:10043714978
Dados: 2026.08.26 10:02:45 -03'00'

PREFEITURA DE IVAIPORÃ
DEPARTAMENTO DE OBRAS

PROJETO URBANISTICO	DATA: 07/07/2026	ESCALA: INDICADAS
LOCAL DA OBRA: VARIAS VIAS - JARDIM ITAPOÃ IVAIPORA - PARANA		PRANCHA: UNICA

DEPARTAMENTO DE OBRAS
IVAIPORÃ - PARANÁ

PREFEITURA MUNICIPAL DE IVAIPORÃ
Rua Três Poderes, 500 - CENTRO
(43) 3472 4600 - Praça dos

FORMATO A2_L (0,25 m2) 841x420mm — NBR 10068