
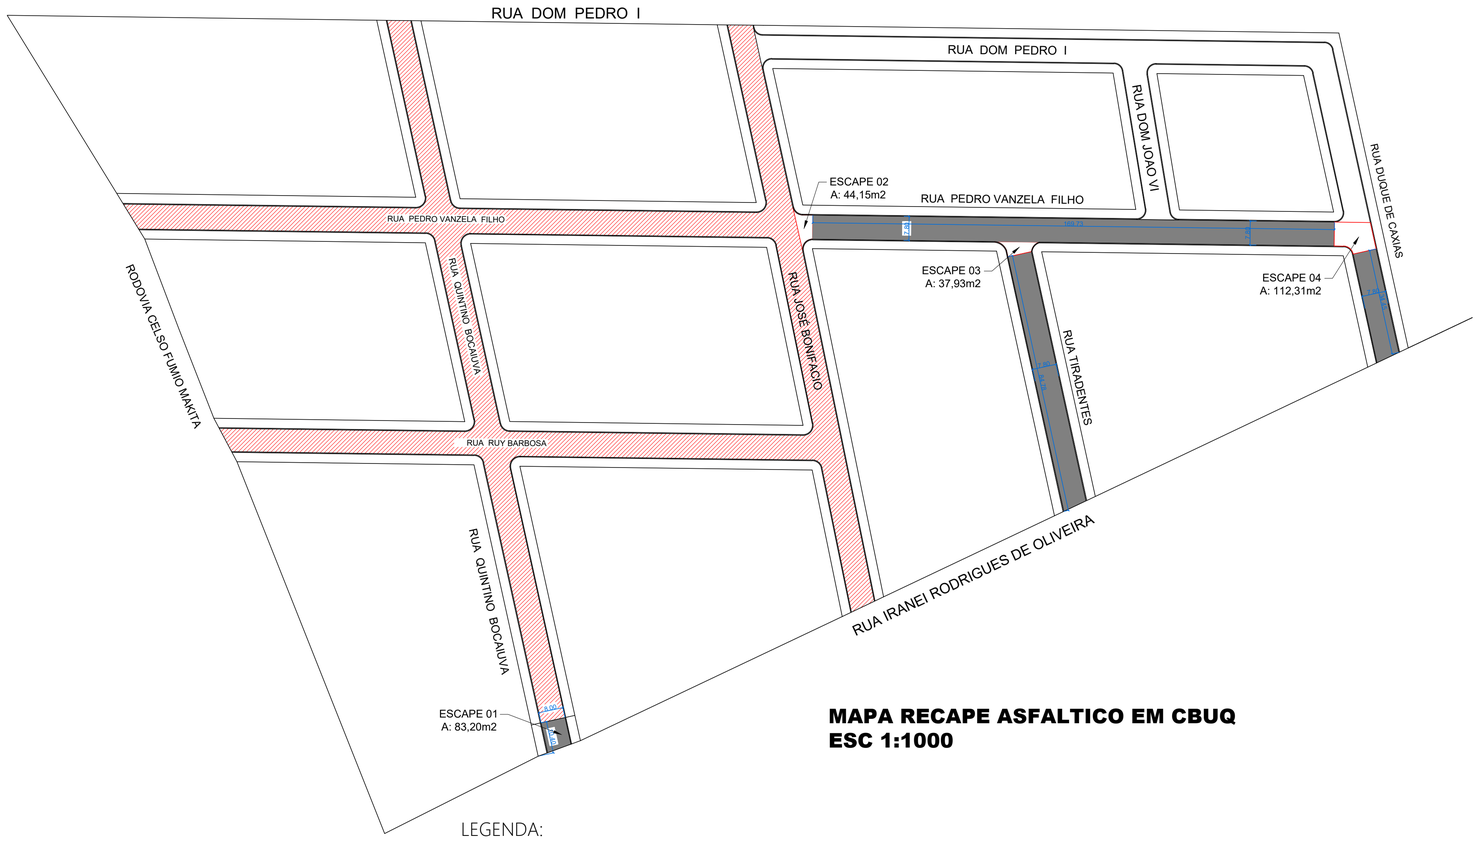


MAPA RECAPE ASFALTICO EM CBUQ
ESC 1:1000

LEGENDA:

- RECAPE SOBRE PEDRA POLIEDRICAS
- RECAPE SOBRE PEDRA POLIEDRICAS JA EXECUTADO

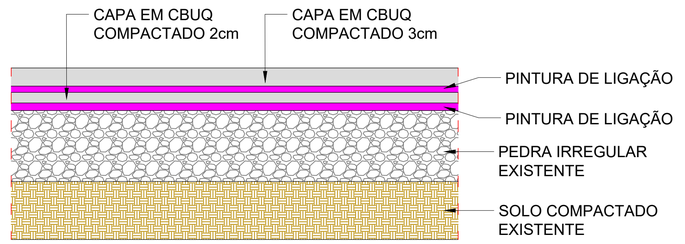


CORTE DO RECAPE

CORTE DO PAVIMENTO
SEM ESC

TABELA DE QUANTITATIVOS

NOME DA RUA	TREHCO	EXTENSÃO (m)	LARGURA (m)	AREA (m2)	ESPESSURA cm
RUA PEDRO VANZELA FILHO	RUA JOSE BONIFACIO ATE RUA DUQUE DE CAXIAS	169,73	7,80	1.323,89	5,00cm
RUA TIRADENTES	RUA IRANEI R. DE OLIVEIRA ATE A RUA PEDRO VANZELA	84,78	7,80	661,13	5,00cm
RUA DUQUE DE CAXIAS	RUA IRANEI R. DE OLIVEIRA ATE A RUA PEDRO VANZELA	34,45	7,80	268,71	5,00cm
		AREA DOS ESCAPES			
		ESCAPE 01	– – – – –	83,20	5,00cm
		ESCAPE 02	– – – – –	44,15	5,00cm
		ESCAPE 03	– – – – –	37,93	5,00cm
		ESCAPE 04	– – – – –	112,31	5,00cm
		AREA TOTAL DO RECAPE		2.531,32m²	

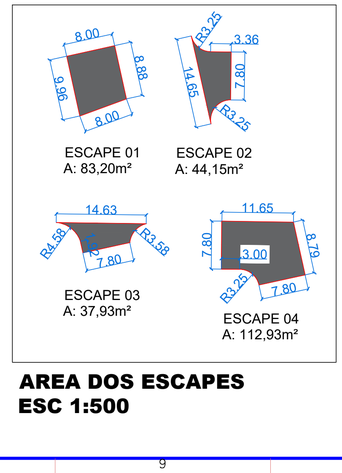

AREA DOS ESCAPES
ESC 1:500

PREFEITURA MUNICIPAL DE IVAIPORÃ

TÍTULO DA PRANCHA:	PRANCHA:	ESCALA:
RECAPE ASFALTICO JARDIM ITAPOÃ	**UNICA**	**INDICADA**
USO DA EDIFICAÇÃO: PROJETO PARA EXECUÇÃO DE RECAPE ASFALTICO EM CBUQ	DATA DO PROJETO: 07/07/2026	DATA CORREÇÃO::

LOCAL DA OBRA:

VARIAS RUAS - JARDIM ITAPOÃ - IVAIPORÃ - PR

PROPRIETÁRIO:

MUNICIPIO DE IVAIPORÃ

CPF/ CNPJ: 75.741.330/0001-37

ASSINATURA:

DEPARTAMENTO DE OBRAS IVAIPORÃ - PARANÁ
PREFEITURA MUNICIPAL DE IVAIPORÃ (43) 3472 4600 - Praça dos Três Poderes, 900 - CENTRO
FORMATO A2 (0,25 m2) 841x420mm – NBR 10068