
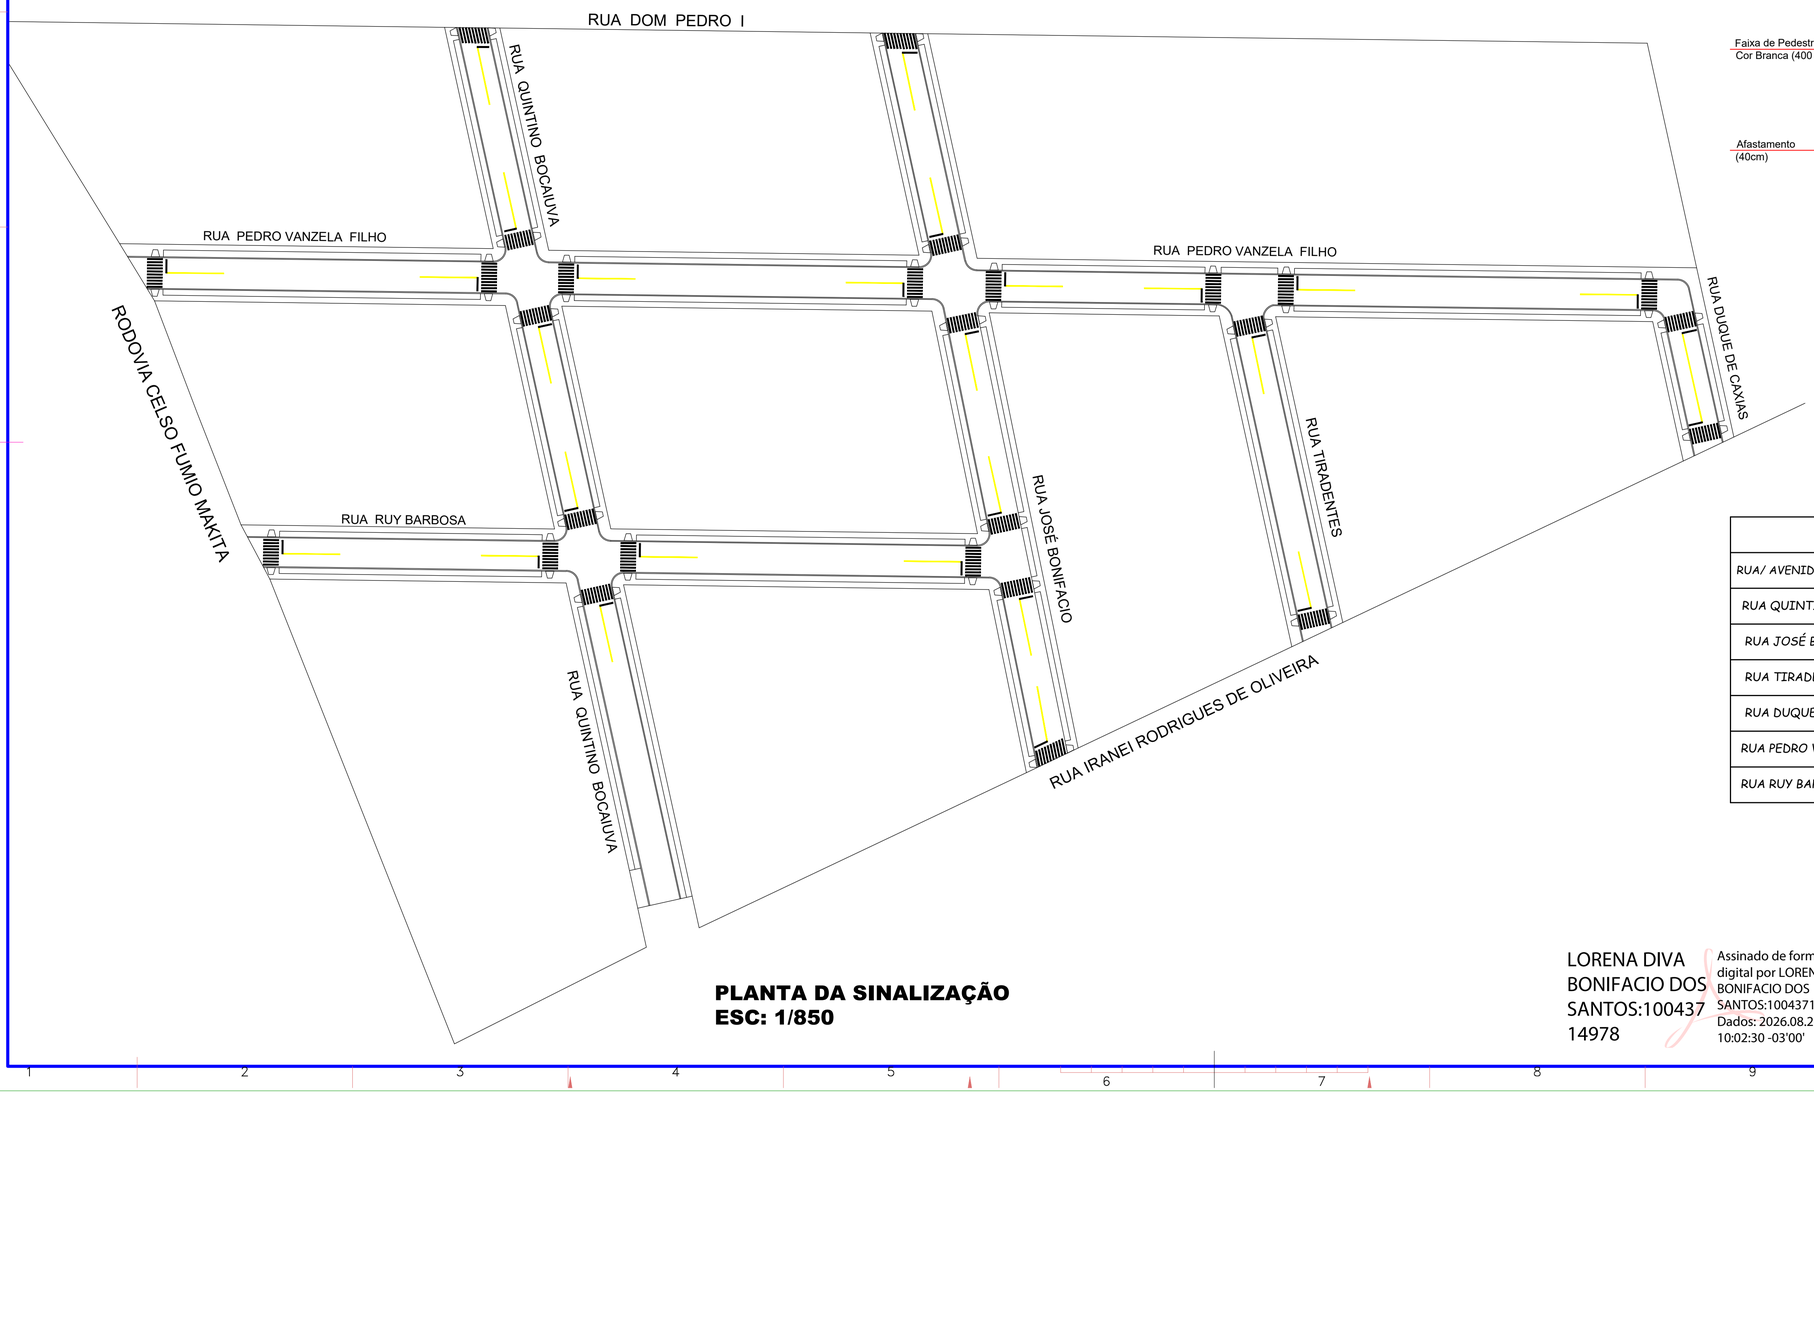


PLANTA DA SINALIZAÇÃO
ESC: 1/850

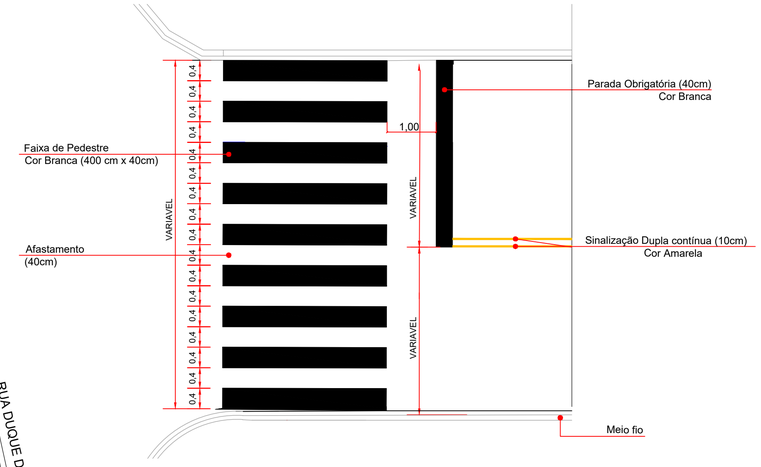

DETALHE FAIXA PEDESTRES
SEM ESC

	SINAL. HORIZ. BRANCA			SINAL. HORIZ. AMARELA			OUTROS	TOTAL (BRANCO + AMARELA)
RUA/ AVENIDA	FAIXA PEDESTRE	FAIXA RETENÇÃO	TOTAL	PINTURA DE LOMBADAS	DIVISÓRIA DE PISTA	TOTAL		
RUA QUINTINO BOCAIUVA	76,80	8,00	84,80	0,00	15,00	15,00		99,80
RUA JOSÉ BONIFACIO	96,00	9,60	105,60	0,00	18,00	18,00		123,60
RUA TIRADENTES	32,00	3,20	36,20	0,00	6,00	6,00		42,20
RUA DUQUE DE CAXIAS	32,00	3,20	36,20	0,00	6,00	6,00		42,20
RUA PEDRO VANZELA FILHO	128,00	12,80	140,80	0,00	27,00	27,00		167,80
RUA RUY BARBOSA	64,00	6,40	70,40	0,00	12,00	12,00		82,40
					AREA TOTAL		558,00m²	

LORENA DIVA BONIFACIO DOS SANTOS:10043714978

Assinado de forma digital por LORENA DIVA BONIFACIO DOS SANTOS:10043714978
Dados: 2026.08.26 10:02:30 -03'00'

PREFEITURA DE IVAIPORÃ
DEPARTAMENTO DE OBRAS

PROJETO DE SINALIZAÇÃO

DATA: 07/07/2026
ESCALA: INDICADAS
PRANCHA: 01/01

LOCAL DA OBRA
VARIAS VIAS - JARDIM ITAPOÃ
IVAIPORÃ - PARANA

FORMATO A2_L (0,25 m2) 841x420mm – NBR 10068
DEPARTAMENTO DE OBRAS
IVAIPORÃ - PARANA
PREFEITURA MUNICIPAL DE IVAIPORÃ
(43) 3472 4600 - Praça dos Três Poderes, 500 - CENTRO