


MOBILIÁRIO				
N.	ID	DESCRIÇÃO	DIMENSÕES (cm)	QUANT.
01		Bancos de concreto e Madeira Modelos sugeridos: Banco Alice/Banco Tuca/Banco domingo	-	10 un.
02		Lanterna (Tōrō) Shimen Nodumi	35 h 70	06 un.
03		Lanterna (Tōrō) Shimen Shinto	30 h 88	07 un.
04		Lanterna (Tōrō) Yukimi quadarda	35 h 60	11 un.
05		Lanterna (Tōrō) Nishinoya	30 h 120	09 un.

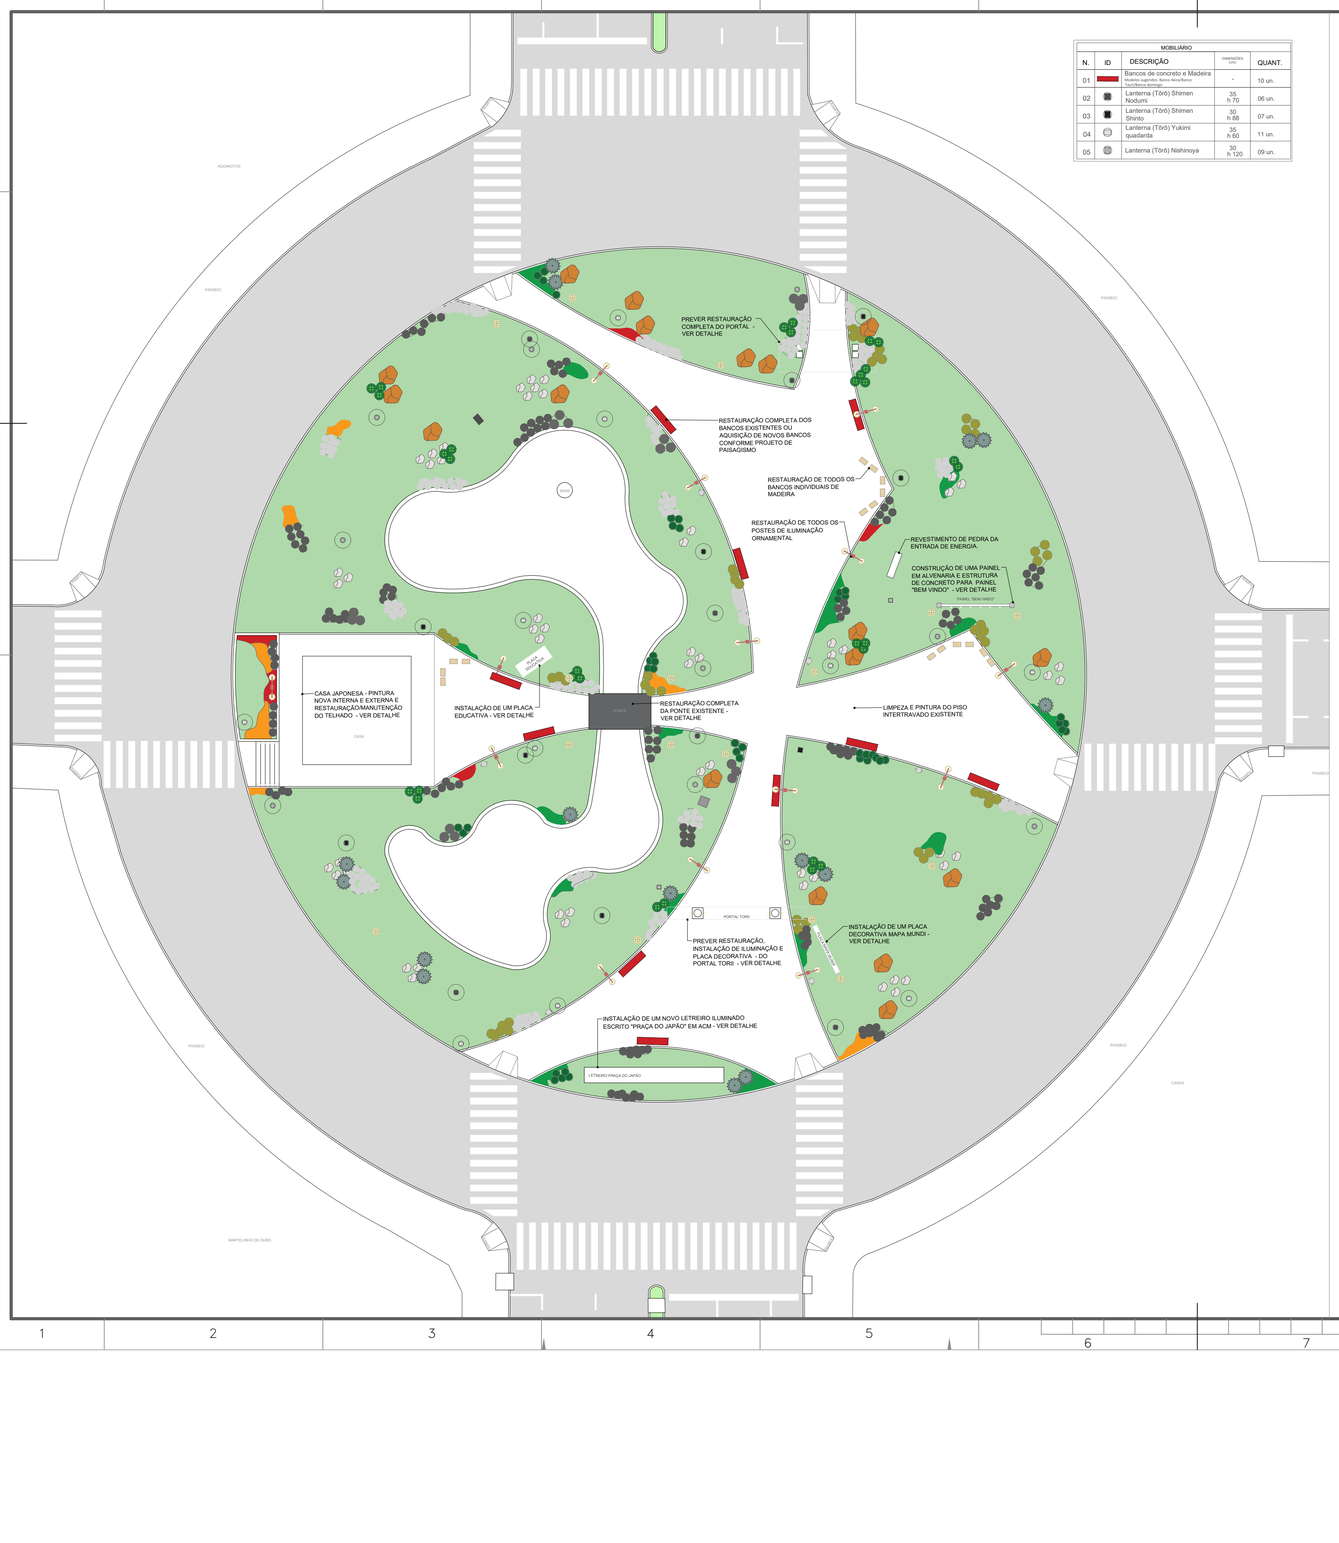


PONTE

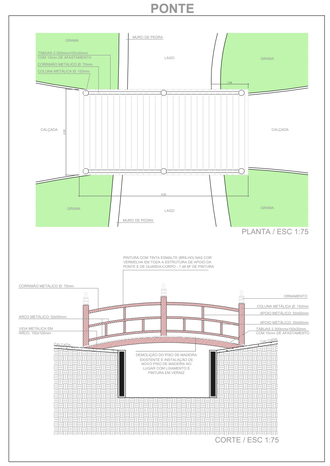


PLACA MAPA MUNDI

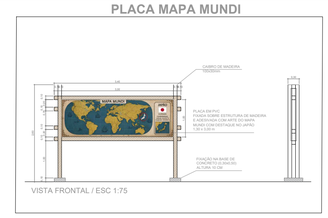


PAINEL "KONNICHIWA, IVAIPORÃ"

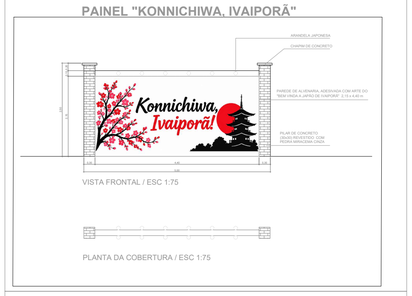

PLACA EDUCATIVA

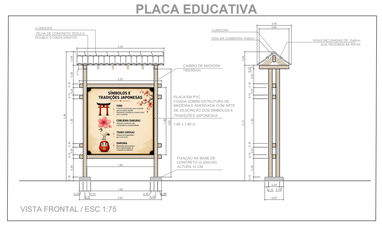

PORTAL TORII

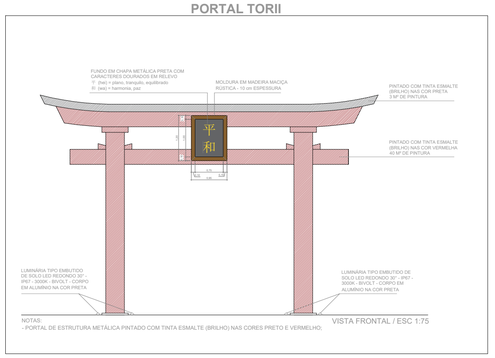

PREFEITURA DE IVAIPORÃ

DEPARTAMENTO DE OBRAS

TÍTULO DA PRANCHA: PROJETO ARQUITETÔNICO	PRANCHA 01/01	ESCALA INDICADA
CONTEÚDO DA PRANCHA: PLANTA BAIXA E DETALHES		
USO DA EDIFICAÇÃO: PRAÇA JAPÃO	ZONEAMENTO ZCS-1	DATA DO PROJETO SETEMBRO/2026
LOCAL DA OBRA: PRAÇA JAPÃO - ZONA 01, CEP 86870-056 CENTRO - IVAIPORÃ - PR		
PROPRIETÁRIO: PREFEITURA MUNICIPAL DE IVAIPORÃ		CPF/ CNPJ: 75.741.330/0001-37

SITUAÇÃO SEM ESCALA



DECLARO QUE A APROVAÇAO DO PROJETO NÃO IMPLICA NO RECONHECIMENTO PELA PREFEITURA DO DIREITO DE PROPRIEDADE DO TERRENO

PROPRIETÁRIO: PREFEITURA MUNICIPAL DE IVAIPORÃ

AUTOR DO PROJETO:

RESP. TÉCNICO PELA EXECUÇÃO:

QUADRO DE ÁREAS

ÁREA DO TERRENO	1.890,36 m²
ÁREA EXISTENTE	19,85 m²

ESPAÇO RESERVADO PARA APROVAÇÃO

ESPAÇO RESERVADO PARA APROVAÇÃO

DEPARTAMENTO DE OBRAS IVAIPORÃ - PARANÁ

PREFEITURA MUNICIPAL DE IVAIPORÃ
Rua Cel. Antonio Alves Cabral, 1044 - Centro
(43) 3471-3100 | 3472-4600

FORMATO A1 (0,5 m2) 841x594mm - NBR 10068