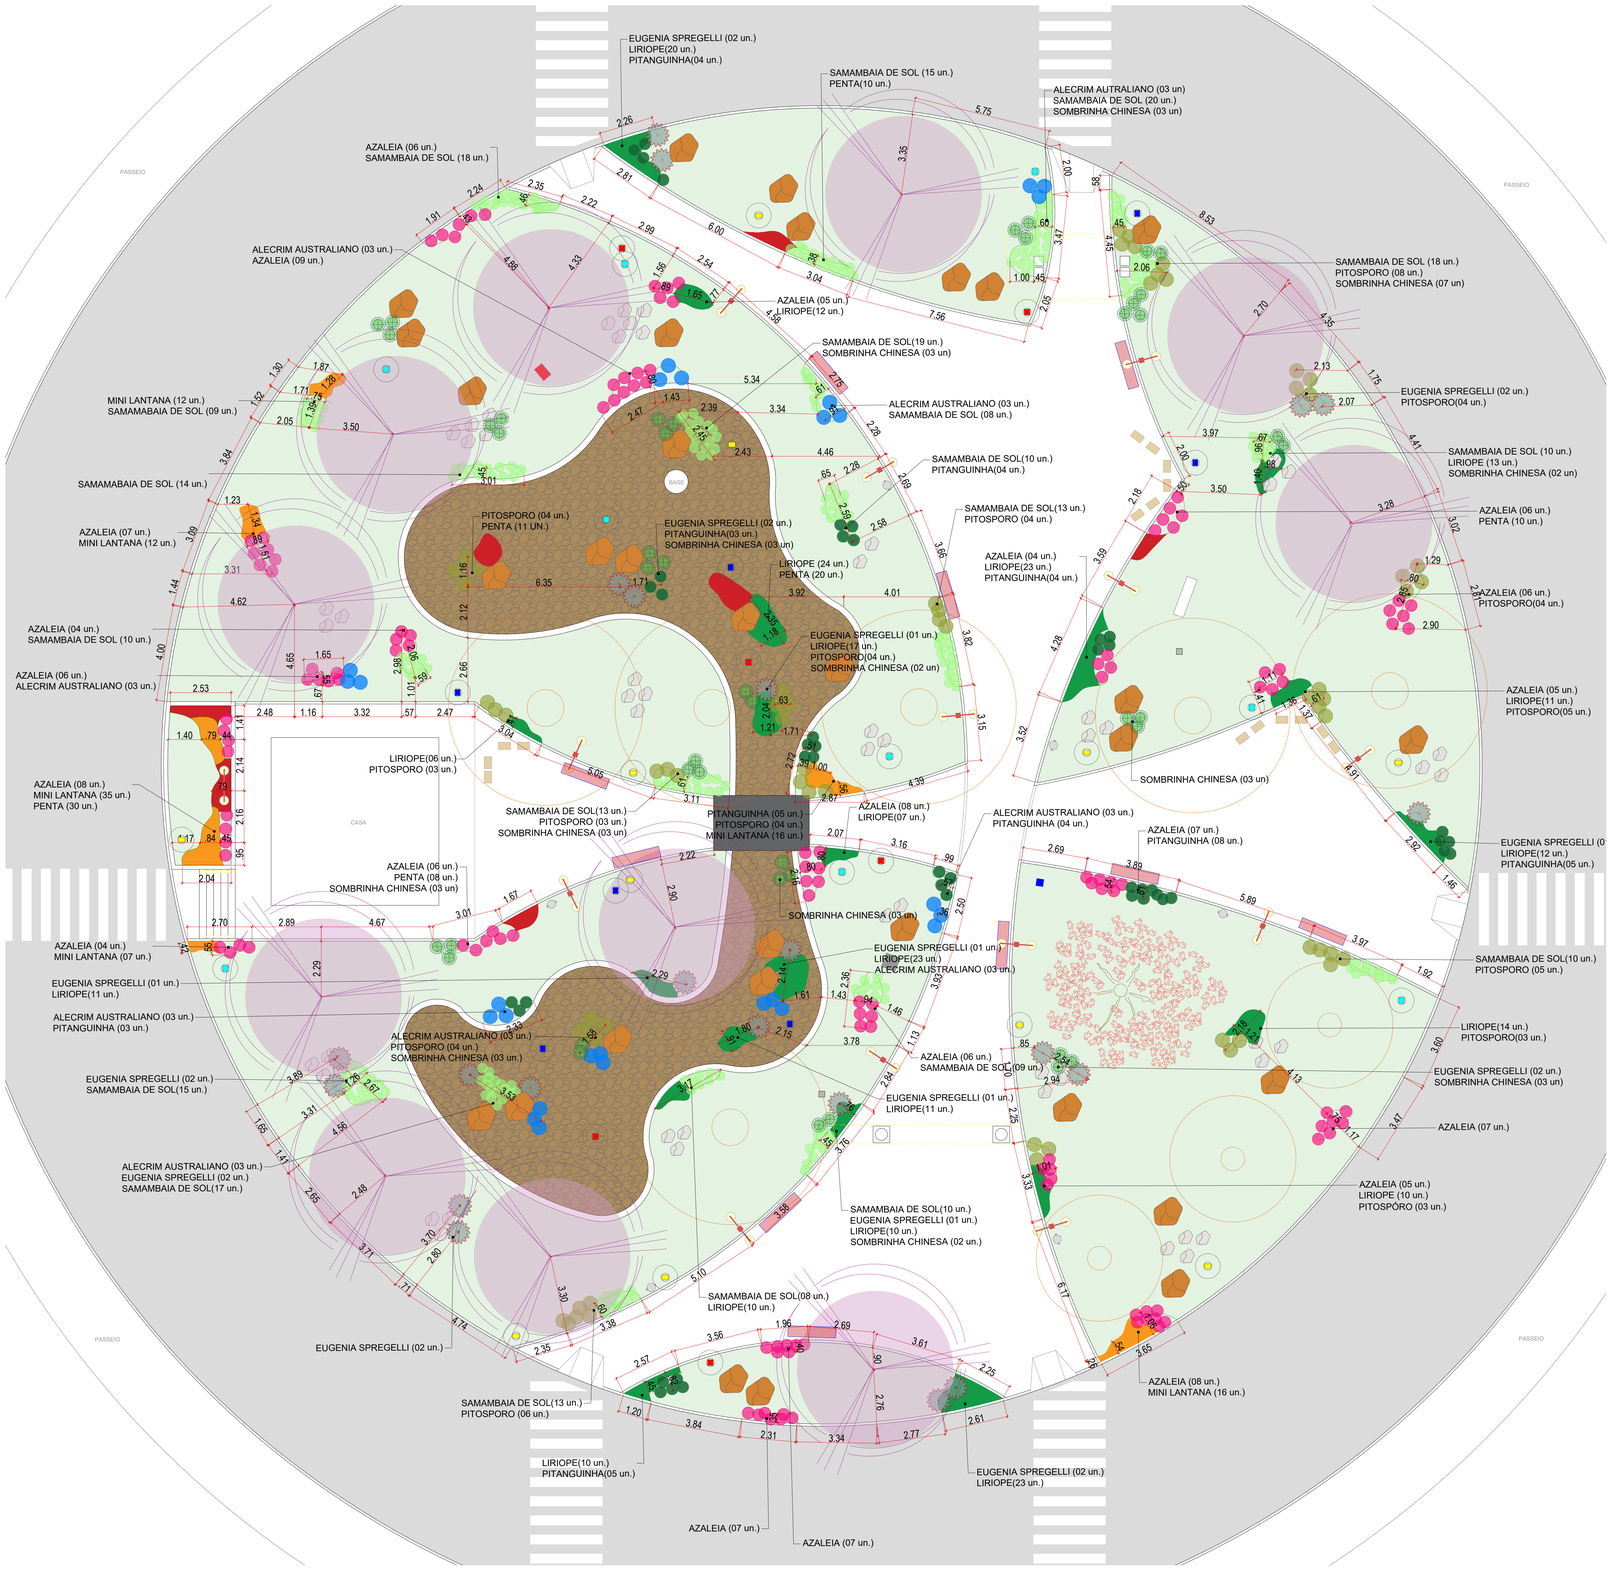


1 PLANTA DE PAISAGISMO

PRAÇA DO JAPÃO

N

Tabela Quantitativo

N.	ID	DESCRIÇÃO	ÁREA	QUANT.	PORTE cm (Estimado)	TOTAL
		ÁRVORES				
01		Cerejeira Jacaranda mimosifolia	–	11 un.	300 DAP 5	11 un.
		ARBUSTIVAS E FORRAÇÕES				
02		Alecrim Australiano Westringia fruticosa	–	27 un.	30	27 un.
03		Azaleia arbustiva Rhododendron simsii.	–	135 un.	30	135 un.
04		Eugenia Sprengelii Eugenia sprengelii	–	23 un.	40	23 un.
05		Lantana Mini amarela Lantana montevidensis	10 m²	10 por m²	20	100 un.
06		Liriope Verde Liriope spicata	27 m²	10 por m²	20	270 un.
07		Mini Pitosporo Pittosporum tobira 'Nana'	–	65 un.	30	65 un.
08		Penta Variada Pentas lanceolata	10 m²	10 por m²	20	100 un.
09		Pitanguinha Eugenia mattosii	–	46 un.	30	46 un.
10		Samambaia de Sol Nephrolepis obliterata	–	260 un.	20	260 un.
11		Sambrinha Chinesa Cyperus alternifolius	–	44 un.	30	44 un.
12		Seixo de Rio Claro ou Pedrisco Palha	257 m²	60 kg/ m²	Nº 1 a 2	15.300 kg
		INSUMOS				
13		Separador	–	240 m	m	240 m
14		Condicionador de Solo (Compostagem orgânica)	–	12 a 15 kg/ m²	kg	1300 kg
15		Calcário dolomítico	–	0,1 kg/ m²	kg	15 kg
17		Gel de plantio Quantidade especificada de produto desidratado	–	0,005 kg por vegetação	kg	6 kg
18		Área Total de Canteiros	105 m²	–	–	105 m²
19		Árvores existentes	–	–	–	–
20		Gramado existente	–	–	–	–
22		Rochas a serem acrescentadas	–	31 un.	70 a 90	31 un.


*Remover Palmeiras Cicas e Frutíferas
*Manter Buchinhos e rochas existentes caso não haja divergência com canteiros a ser implantados

N.	ID	DESCRIÇÃO	DIMENSÕES (cm)	QUANT.
		MOBILIÁRIO		
01		Bancos de concreto e Madeira Modelos sugeridos: Banco Akira/Banco Tauri/Banco domingo	-	10 un.
02		Lanterna (Tōrō) Shimen Nodumi	35 h 70	06 un.
03		Lanterna (Tōrō) Shimen Shinto	30 h 88	07 un.
04		Lanterna (Tōrō) Yukimi quadarda	35 h 60	11 un.
05		Lanterna (Tōrō) Nishinoya	30 h 120	09 un.

REFERÊNCIAS DE ESPÉCIES ORNAMENTAIS



REFERÊNCIAS MOBILIÁRIO E ESCULTURAS

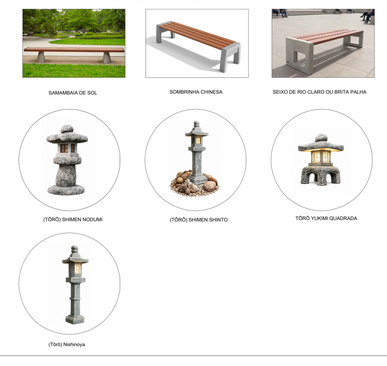

- INDICAÇÕES

Gerais

· Medida em projeto estão em metro, com exceção de detalhamentos.
· Todas a medidas e quantitativos deverão ser conferidos e compatibilizados em obra;
· Possíveis alterações necessárias deverão ser realizadas mediante autorização e conhecimento do responsável pelo projeto;
· Projeto paisagístico deve ser considerado como diretriz e orientação de projetos adjacentes de infraestrutura (tubulações, caixas de inspeção elétrica, etc.), assim tornando livres as áreas de plantio da interferência que cause descaracterização do projeto;

Aprovação

· Confirmar com fornecedores e prestadores as dimensões indicadas em projeto;
· Caso necessário, a autorização do projeto paisagístico juntos a órgãos competentes ou condomínio é de responsabilidade do proprietário;
· É indicada que a compatibilização desse projeto com complementares seja feita por responsável técnico anteriores a qualquer execução;

Execução e Plantio

· O local de implantação do paisagismo deve ser entregue limpo e sem entulhos de obra. Sendo de responsabilidade do proprietário o preenchimento com terra comum em todos os canteiros, deixando aproximadamente 5 cm abaixo de pisos acabados;
· A implantação do paisagismo só poderá ser iniciada mediante finalização de serviços de obra civil, como a pintura, fachada, hidráulica e elétrica;
· Todas as espécies implantadas devem apresentar ótima qualidade e vitalidade, com árvores e palmeiras obedecendo especificações conforme projeto ou autorização do responsável pelo projeto;
· Ao executar qualquer plantio, fazer a correção do solo com calcário dolomítico e condicionador de solo;
· O acabamento do canteiro deve ser feito com casca de pinos e/ou seixo, deixando o mínimo de terra a mostra;
· Estaiar as plantas de grande porte, como árvores e palmeiras, até o enraizamento total.
· É indicada a rega diária por 30 dias seguidos ao plantio dos canteiros durante o período de adaptação.
· É indicada o controle de formigas cortadeiras prévio ao plantio .

Projetos e instalações adjacentes ao paisagismo

· Os pontos de iluminação são passíveis de alteração durante implantação, indicado deixar 1 m de fiação excedente;
· Adequar pontos de iluminação de acordo com paisagismo de arbustivas, folhagens, e grande porte implantadas;
· É indicado que a instalação de luminárias seja feita após implantação de árvore, palmeiras e arbustivas, e antes do plantio de forrações e finalização com casca de pinos;
· Confirmar todas as dimensões com fornecedor e/ou prestador de serviço;
· Prever impermeabilização das floreiras e muros de arrimo;
· Indicado a contratação de técnicos e mão de obra especializada para execução de sistemas complexos de drenagem relacionados ao paisagismo, sendo de total responsabilidade do proprietário;
· Em caso de concorrência indica se a procura de produto EQUIVALENTE e não similar. Atendendo os quesitos como design, especificação e desempenho do produto acompanhado dos dados técnicos, fotométricos, etc. Garantindo ao cliente a qualidade e serviço do produto dentro dos novos parâmetros da Norma de Desempenho;
· Verificar com fornecedor o prazo de entrega dos materiais para não comprometer o cronograma da implantação do paisagismo;
· Todo material deve seguir as instruções do fabricante e fornecedor na hora de ser instalado;

Elementos construtivos

· Confirmar todas as dimensões com fornecedor e/ou prestador do serviço.
· A contratação desse serviço é de responsabilidade integral do proprietário.
· É de repesabilidade do executor as qualidade e vitalidade dos elementos construtivos, como estabilidade, rigidez das peças.

INDOOR PAISAGISMO

SHEEDY TOMÁS JAOUICHE
Paisagista

contato@indoorplantas.com.br
+55 43 98836-6616
www.indoorplantas.com.br

PROJETO PAISAGISMO

OBRA: PRAÇA DO JAPÃO
LOCAL: Ivaiporã - PR COD: PRJ26141

PREFEITURA DE IVAIPORÃ
CPF: _____ ass: _____
CLIENTE

SHEEDY TOMÁS JAOUICHE
CNPJ INDOOR PLANTAS: 36.140.114/001-84 ass: _____
PAISAGISTA RESPONSÁVEL

ESCALA: 1:125 / A1
DATA: JUNHO. 2026

01 / 01