
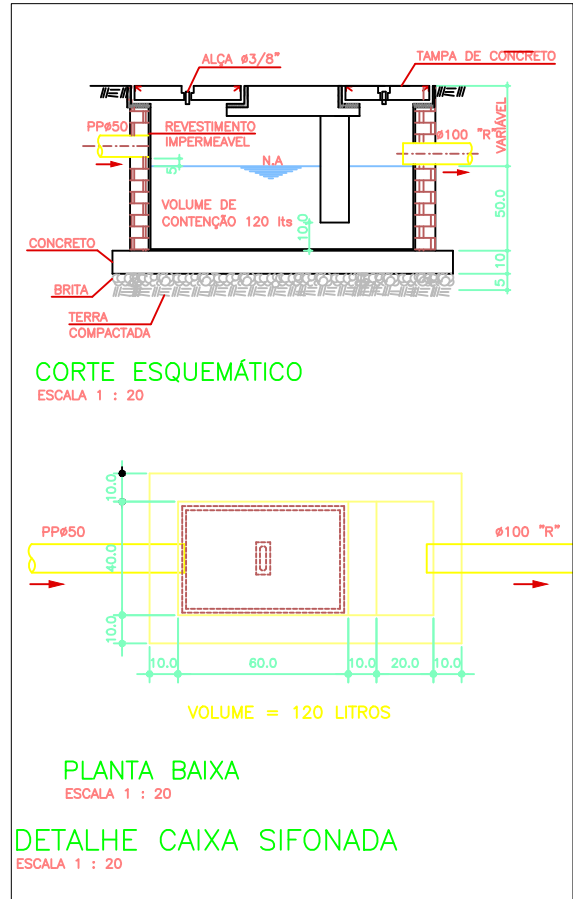
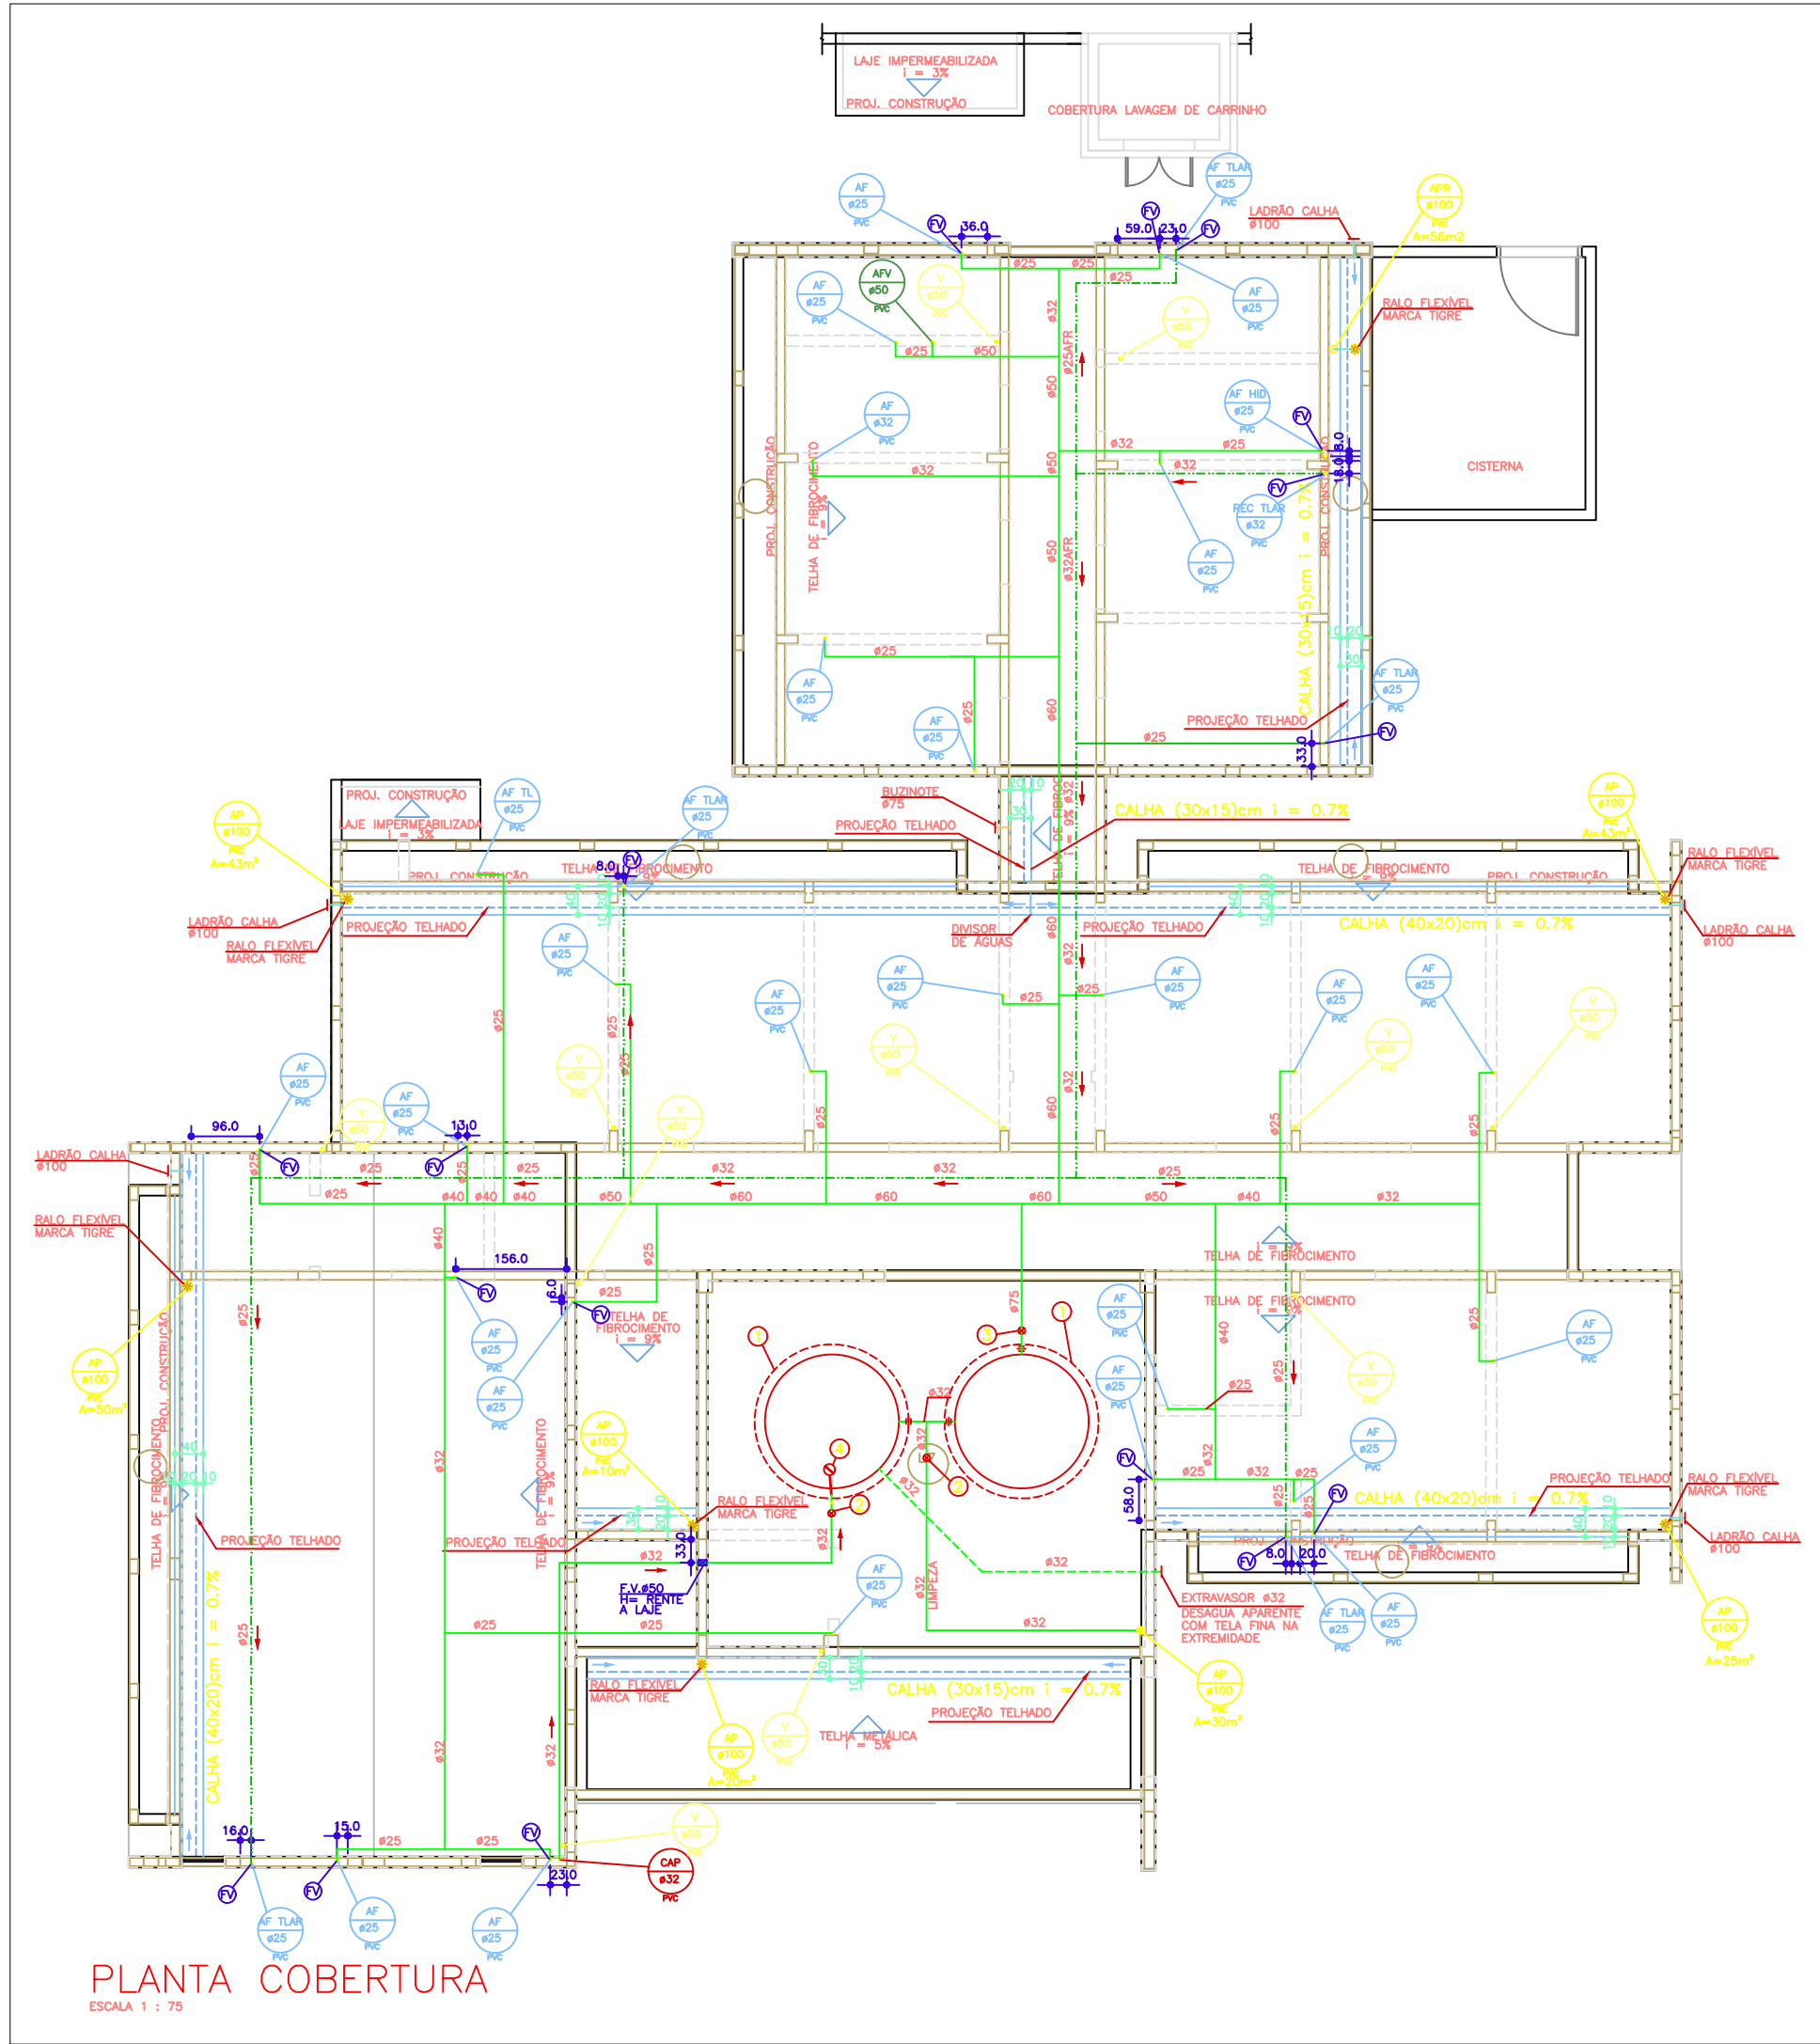
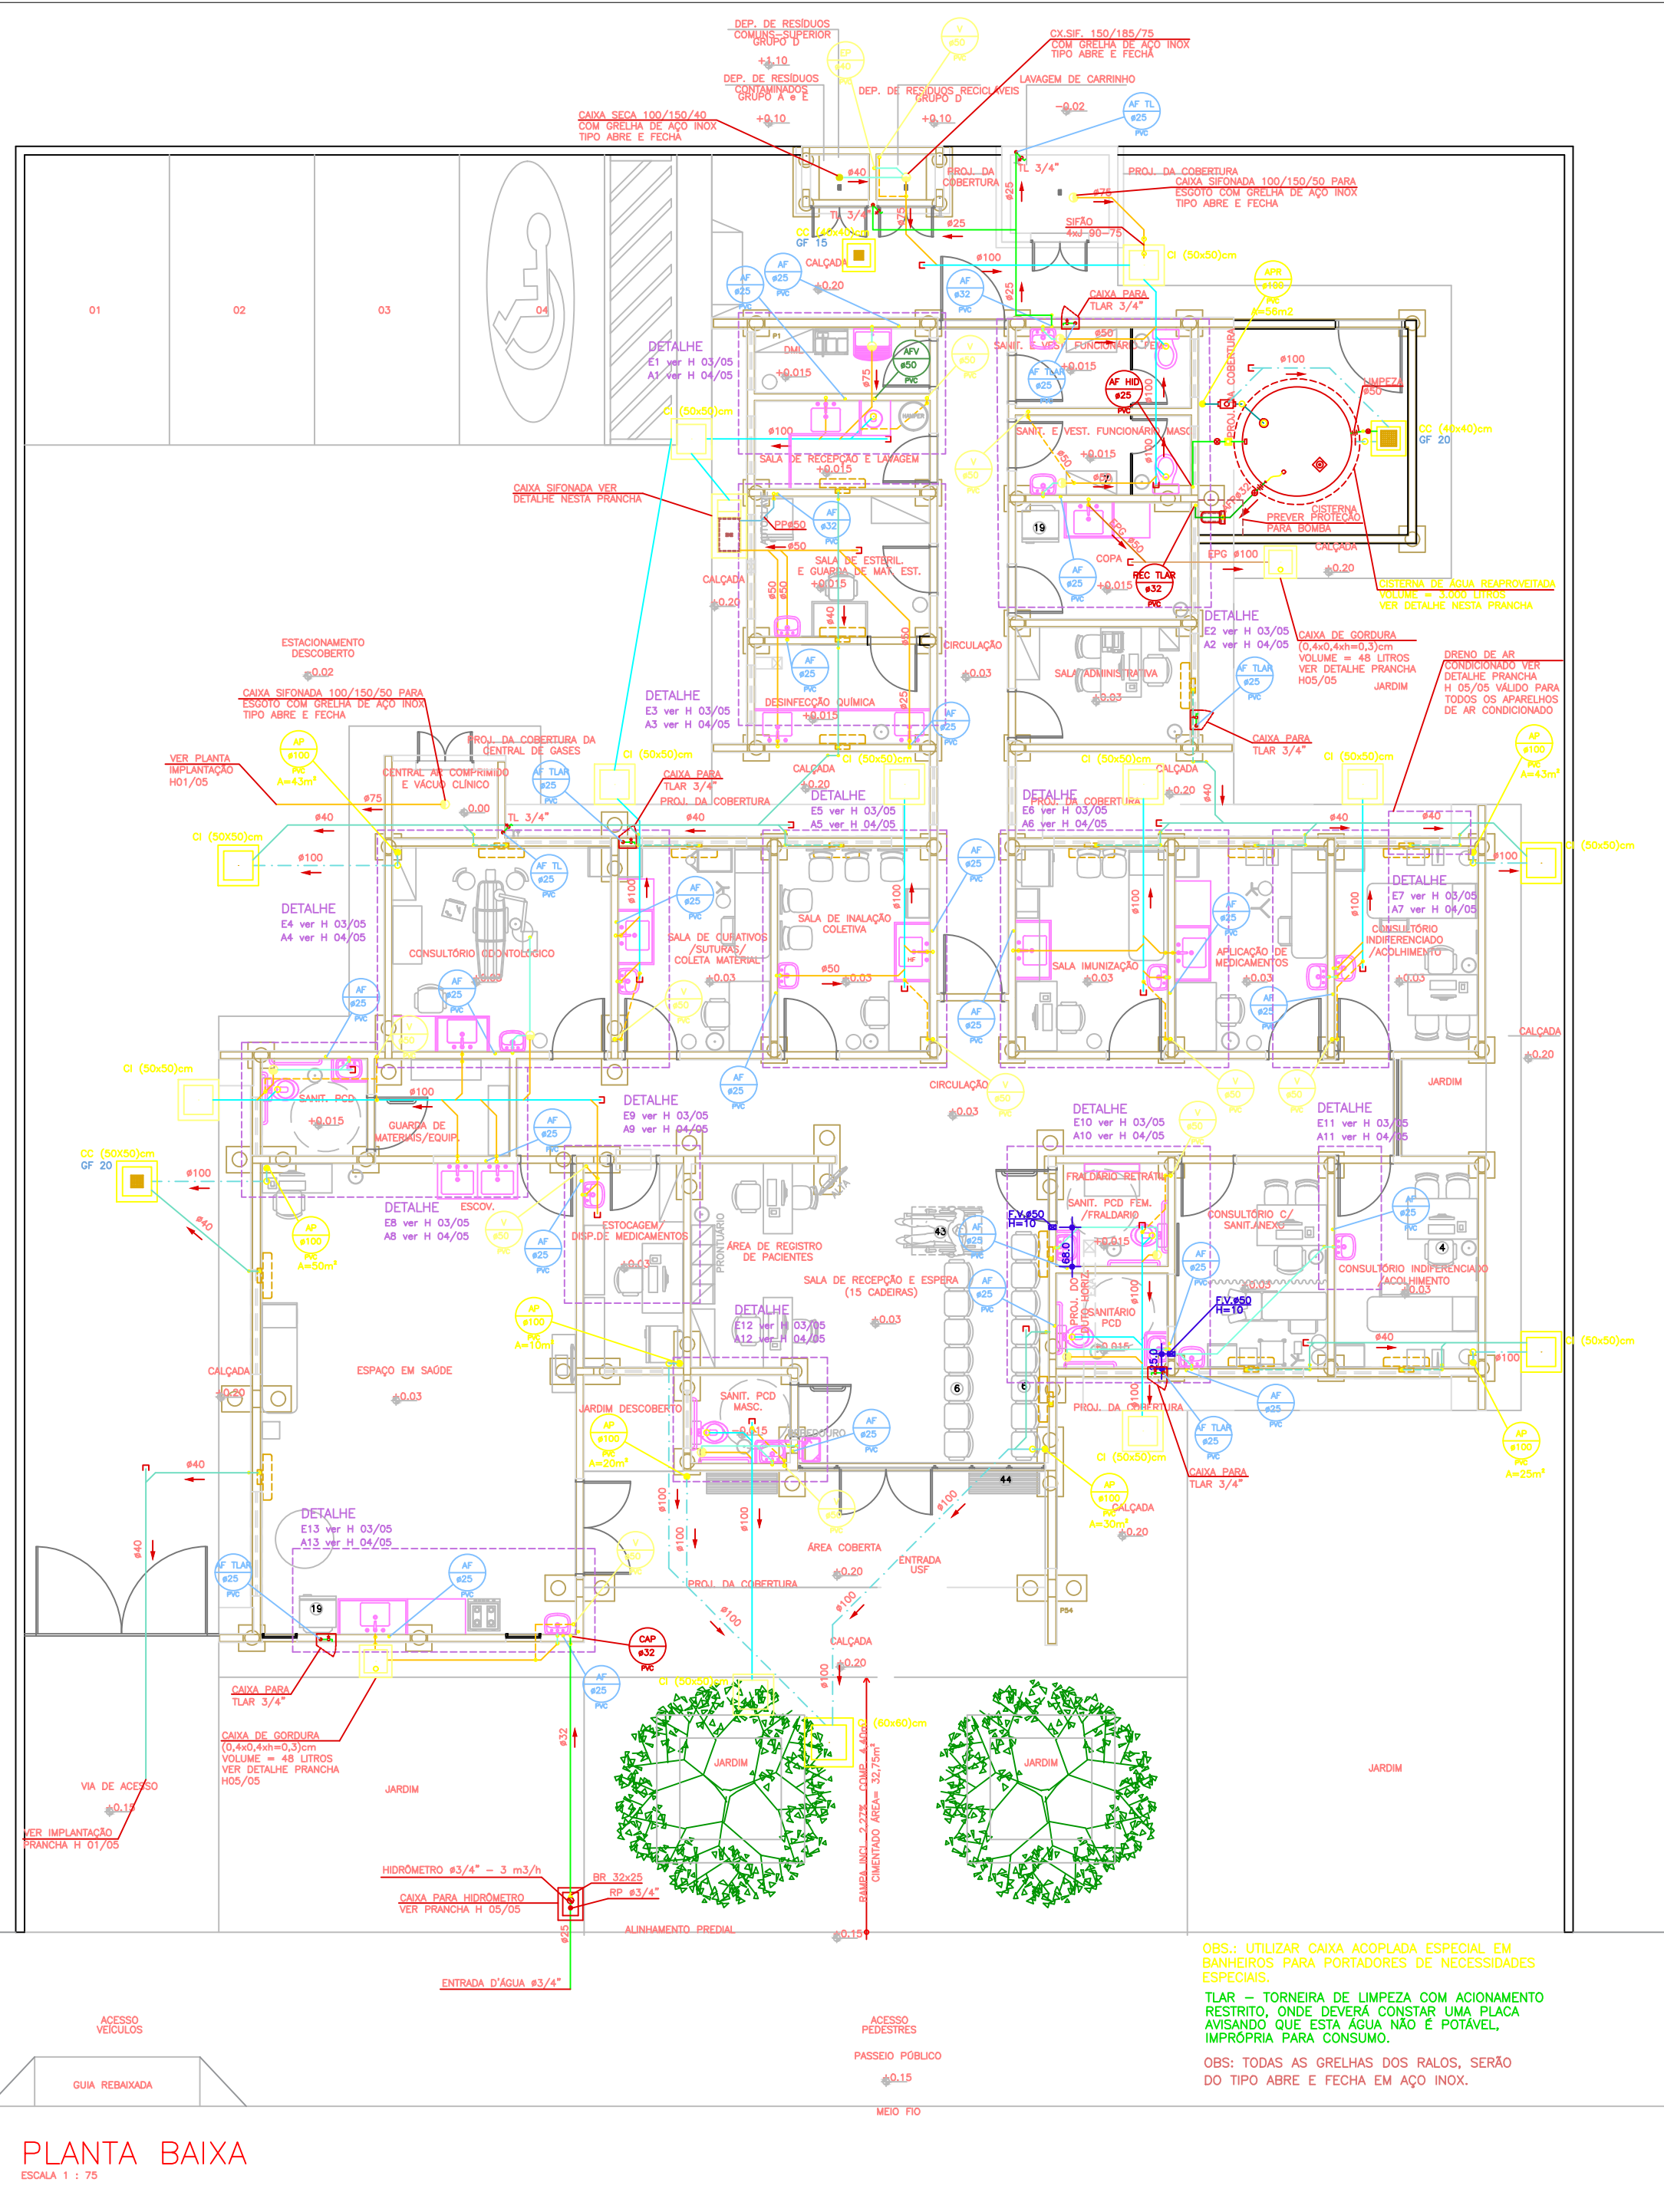
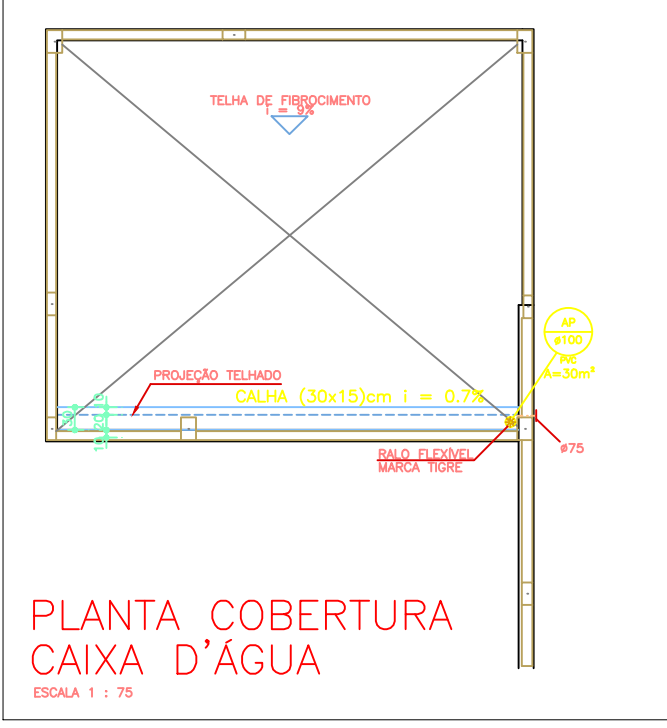
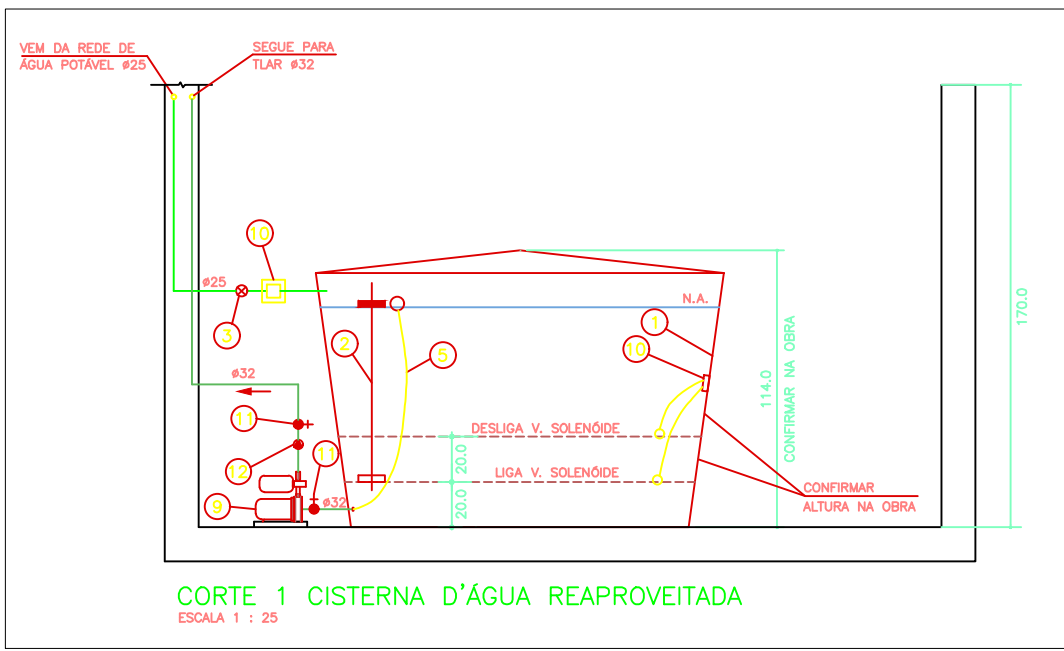
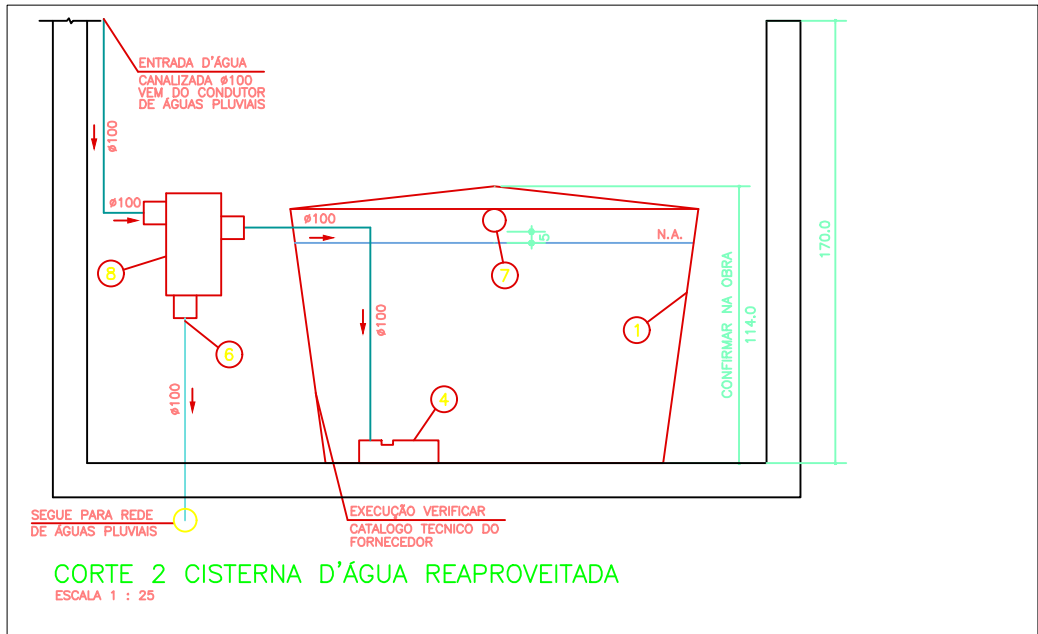


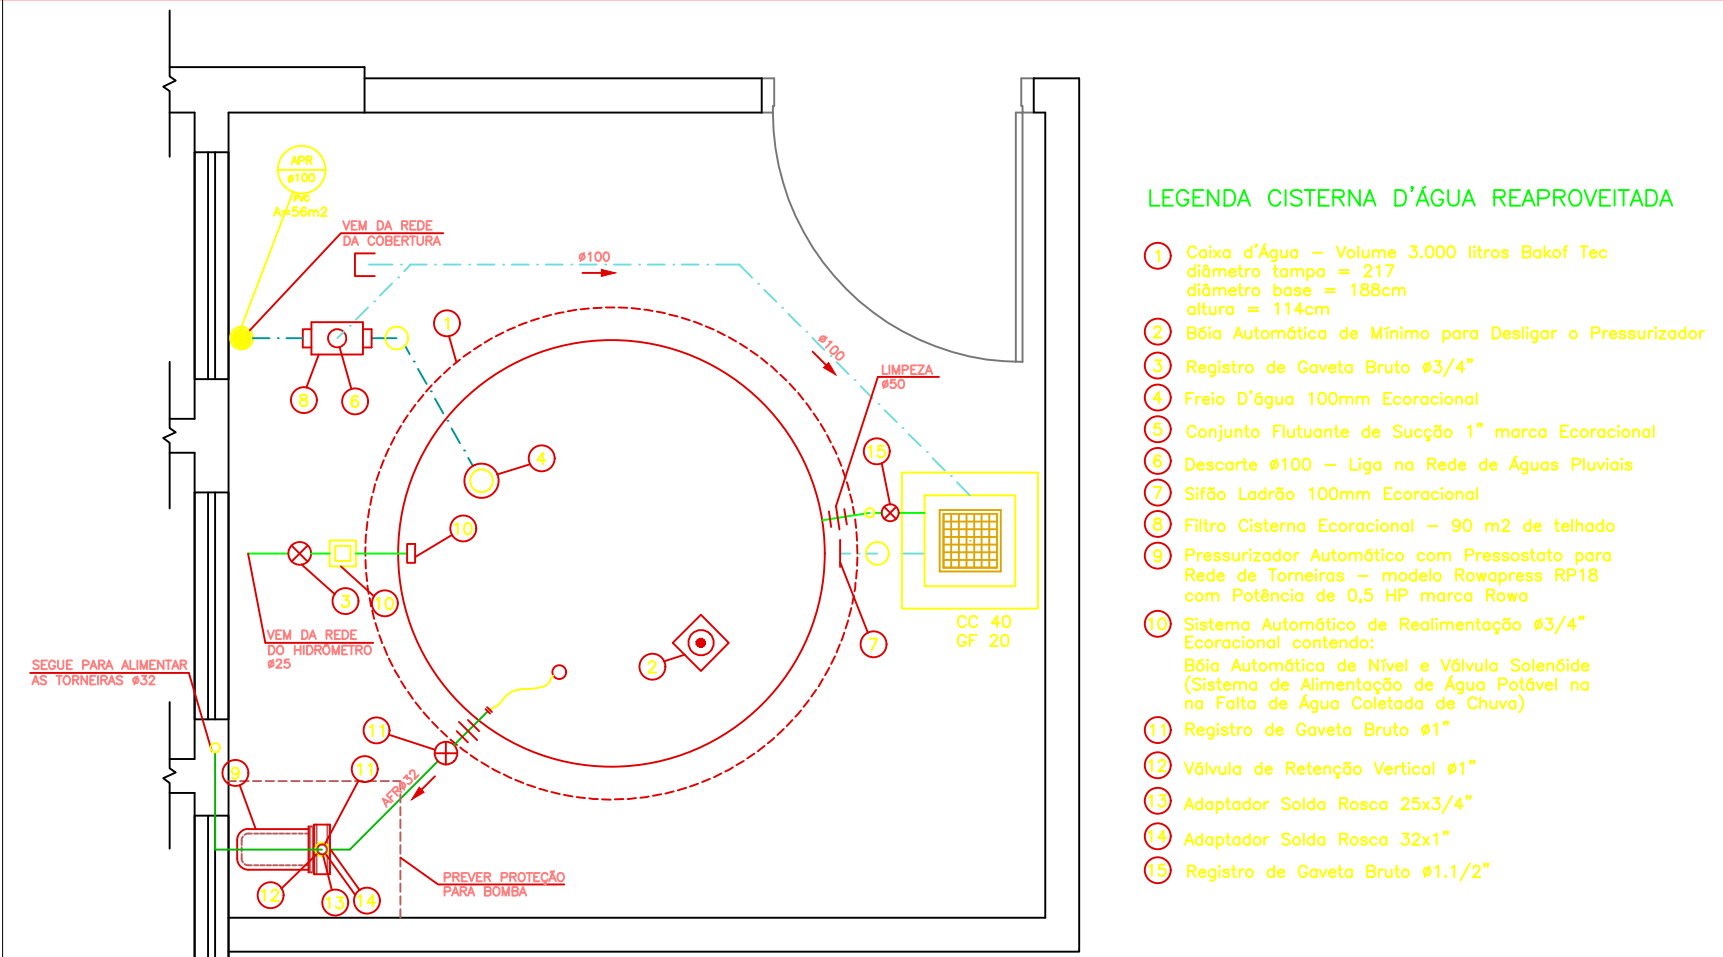

OBSERVAÇÕES GERAIS:

- Todas as medidas deverão ser conferidas na obra;
- Todas as medidas estão em centímetros;
- havendo divergência entre a escala e a cota, prevalece a cota.

ESTATÍSTICAS:

Área do lote: 311,05m²	Área total da edificação: 289,00 m²	C.A.: 0,53	T.O.: 53%	T.P.: 49%
Calçada no lote: 92,67 m² paver + 134,51 m² cimento alçado			Vagas de veículo: 53 carros + 06 motos	

PREFEITURA DE SÃO JOÃO DO IVAÍ
DEPARTAMENTO DE ENGENHARIA

PROJETO PADRÃO DO ESTADO

PROJETO: HIDRÁULICO DA UBS - UNIDADE BÁSICA DE SAÚDE

PROPRIETÁRIO: Prefeitura Municipal de São João do Ivai - Paraná

LOCAL DA OBRA: Rua Juscelino Kubitschek, 827, Jardim Ivai.

QUADRA: SN

LOTE: 101

DATA: 05/2026

CONTEÚDO: Planta baixa térreo e planta cobertura.

ESCALA: Indicada

ART:

ASSINATURAS:

FABIO HIDEK MURA03514785902	Assinado de forma digital por FABIO HIDEK MURA03514785902 Data: 2026.07.10 16:07:12 -03'00'	LUANA HELOISA DE SOUZA PAULUS011633889950 Data: 2026.07.10 16:07:12 -03'00'	Data: 2026.07.13 08:50:28 -03'00'
PROPRIETÁRIO	RESPONSÁVEL TÉCNICO LUANA H. DE SOUZA PAULOVSKI CREA/PR 184713/O-2		

FOLHA: 02 DE 02

