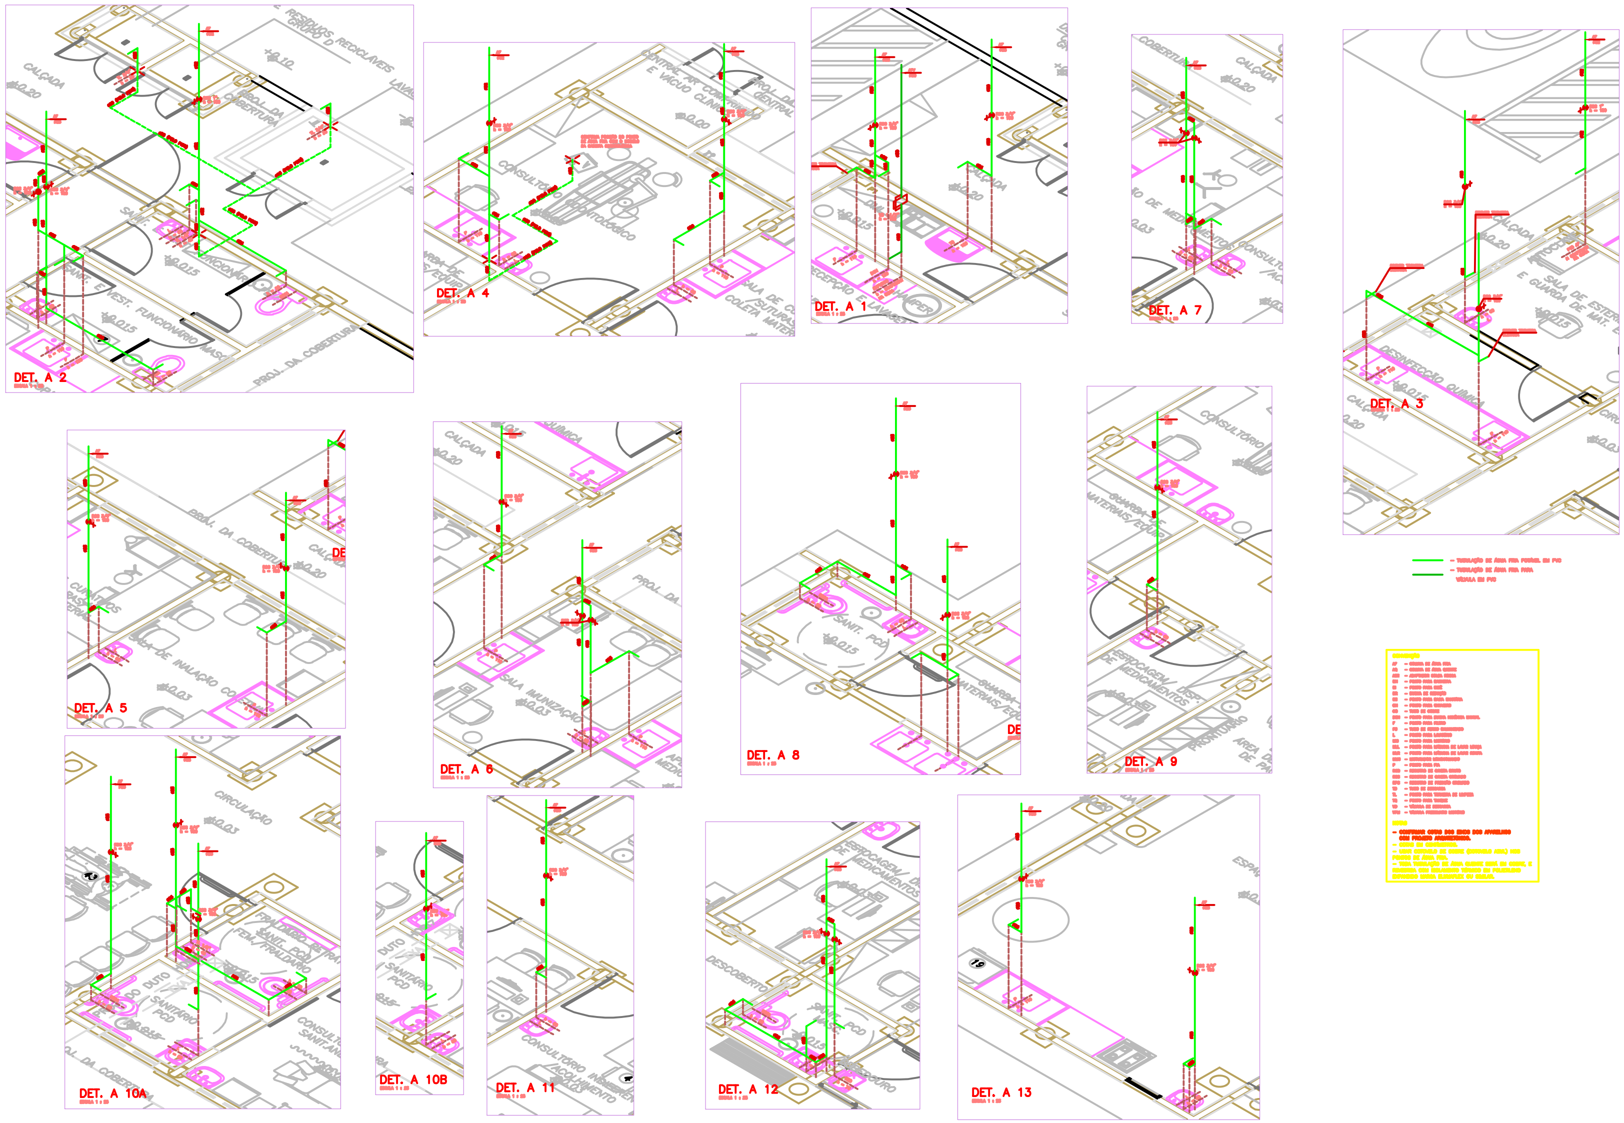

— TUBULAÇÃO DE ÁGUA FRIA POTÁVEL EM PVC
— TUBULAÇÃO DE ÁGUA FRIA PARA VÁLVULA EM PVC

OBSERVAÇÕES GERAIS:

1. Todas as medidas deverão ser conferidas na obra;
2. Todas as medidas estão em centímetros;
3. Havendo divergência entre a escala e a cota, prevalece a cota.

ESTATÍSTICAS:

Área do lote: 311,05m² | Área total da edificação: 289,00 m² | C.A.: 0,53 | T.O.: 53% | T.P.: 49%

Calçada no lote: 92,67 m² paver + 134,51 m² cimento alisado | Vagas de veículo: 53 carros + 06 motos

PREFEITURA DE SÃO JOÃO DO IVAÍ
DEPARTEMENTO DE ENGENHARIA

PROJETO PADRÃO DO ESTADO

PROJETO:
HIDRÁULICO DA UBS - UNIDADE BÁSICA DE SAÚDE

PROPRIETÁRIO:
Prefeitura Municipal de São João do Ivaí - Paraná

LOCAL DA OBRA:
Rua Juscelino Kubitschek, 827, Jardim Ivaí.

QUADRA: SN

LOTE: LOTE 02 - SUBDIVISÃO DO CONJUNTO DOS LOTES 01 - REM E 01 - C

DATA: 05/2026

CONTEÚDO:
- Detalhes da água.

ESCALA: **Indicada**

ART:

ASSINATURAS:

FABIO HIDEK MIURA:03514785902
Assinado de forma digital por FABIO HIDEK MIURA:03514785902
Dados: 2026.07.10 16:08:09 -03'00'

PROPRIETÁRIO

Dados: 2026.07.13 08:49:34 -03'00'

RESPONSÁVEL TÉCNICO
LUANA H. DE SOUZA PAULOVSKI
CREA/PR 184913/D

FOLHA: 04 DE 05

DESPACHOS: