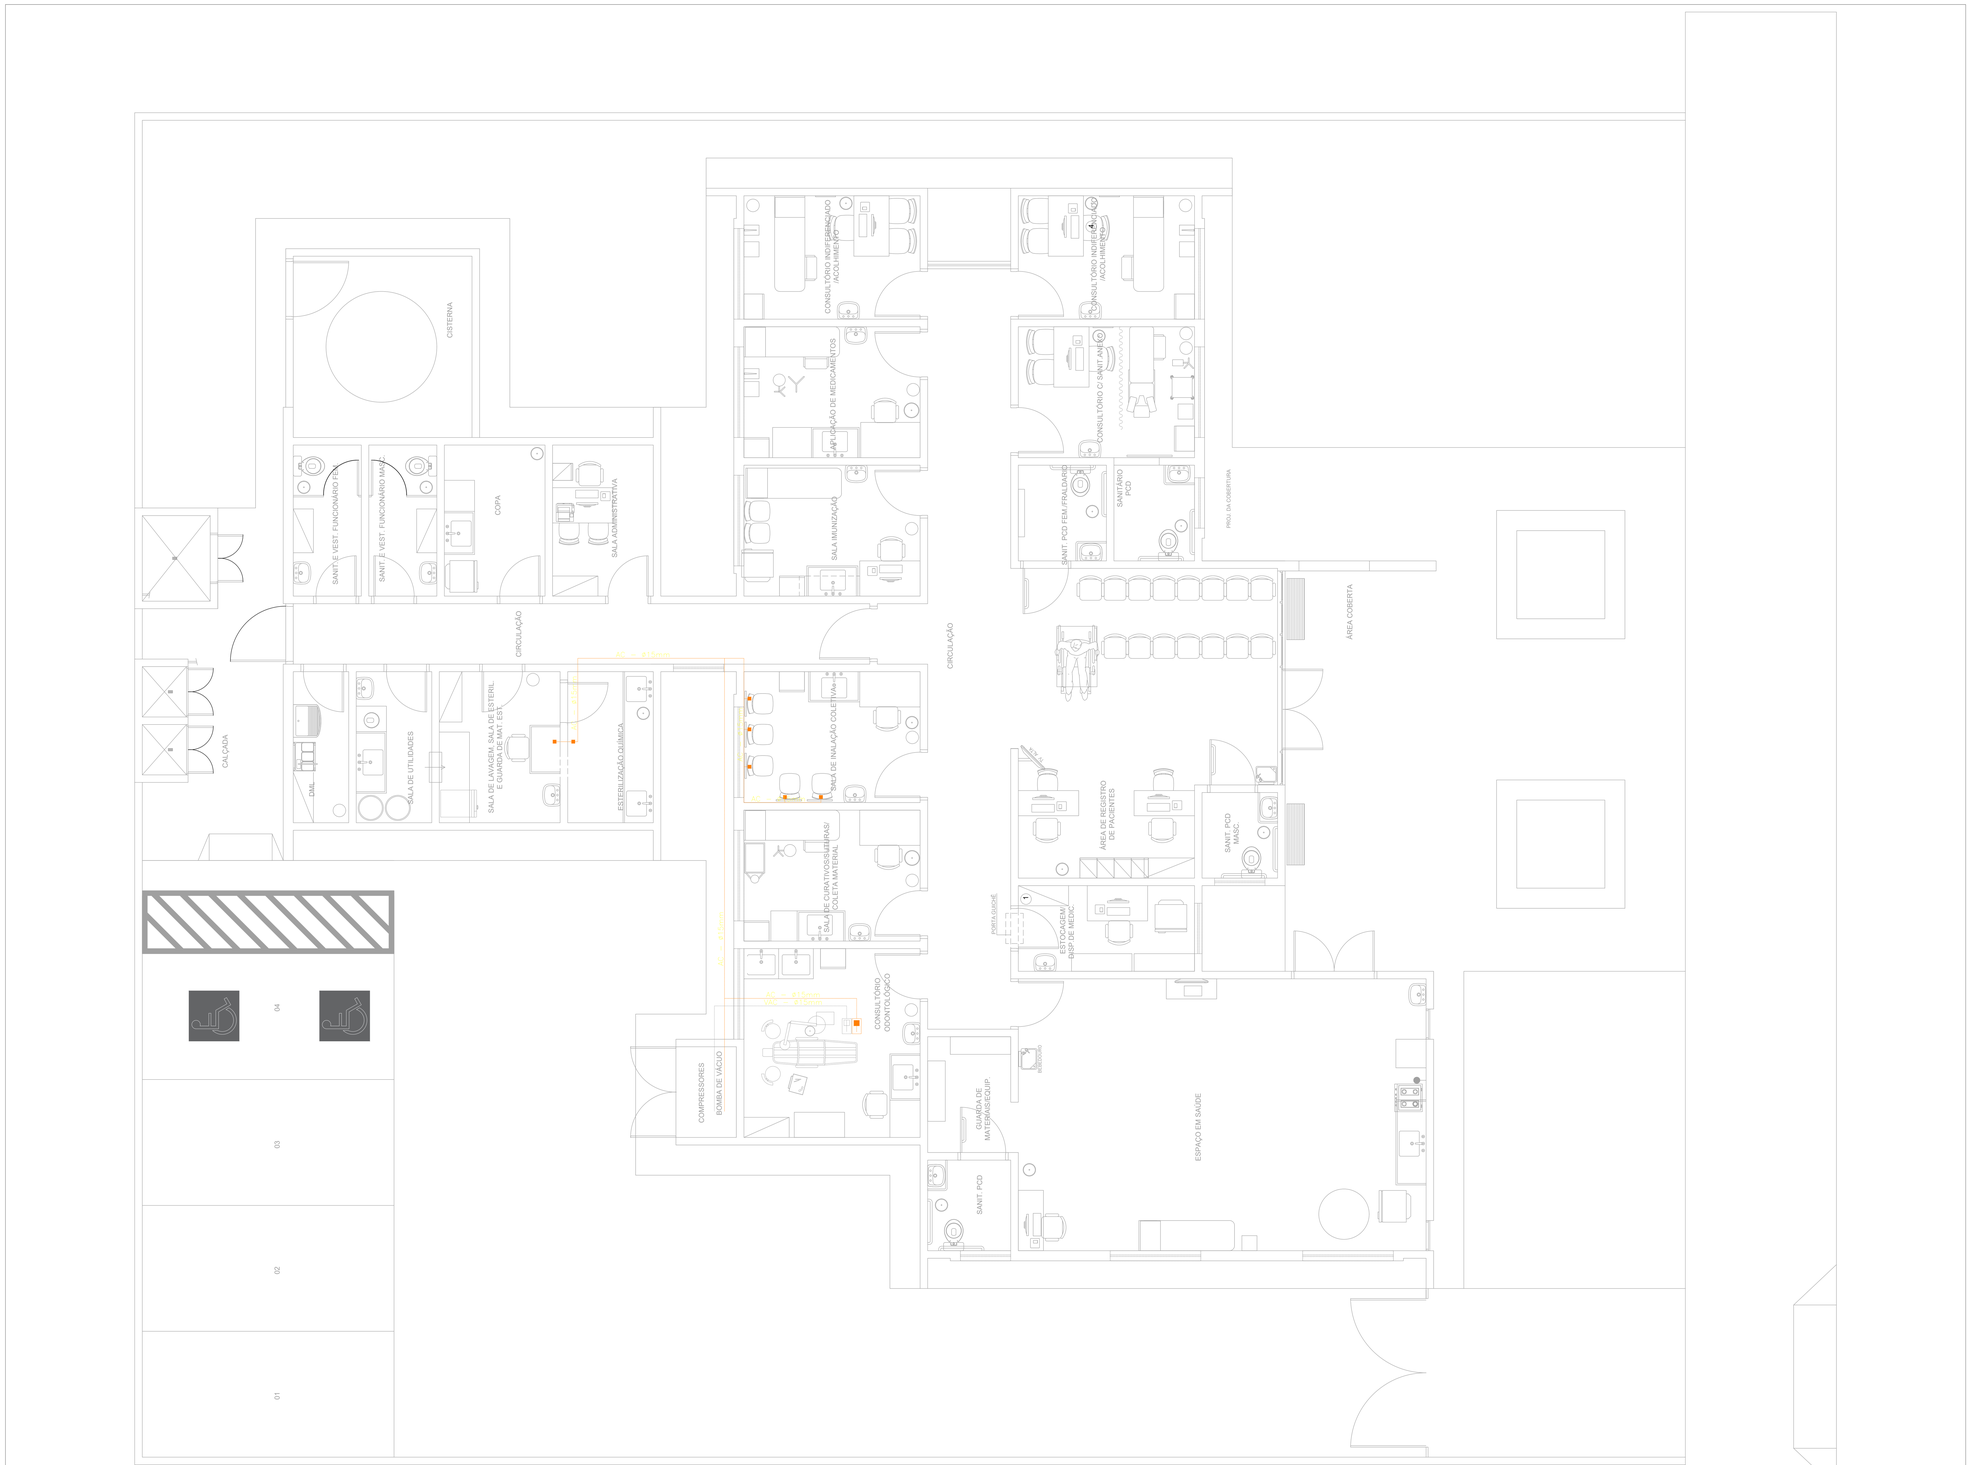

OBSERVAÇÕES GERAIS:
1. Todas as medidas deverão ser conferidas na obra;
2. Todas as medidas estão em centímetros;
3. Havendo divergência entre a escala e a cota, prevalece a cota.

ESTATÍSTICAS:
Área do lote: 311,05m² | Área total da edificação: 289,00 m² | C.A.: 0,53 | T.O.: 53% | T.P.: 49%
Calçada no lote: 92,67 m² (sendo + 13,51 m² cimento alisado) | Vagas de veículo: 03 carros + 06 motos

PREFEITURA DE SÃO JOÃO DO IVAÍ
DEPARTEMENTO DE ENGENHARIA

PROJETO PADRÃO DO ESTADO

PROJETO:
TUB. DE AR COMPRIMIDO E VÁCUO DA UBS - UNIDADE BÁSICA DE SAÚDE

PROPRIETÁRIO:
Prefeitura Municipal de São João do Ivaí - Paraná

LOCAL DA OBRA:
Rua Juscelino Kubitschek, 827. Jardim Ivaí.

QUADRA: SN | LOTE: | DATA: 02/2026

CONTEÚDO:
- Planta baixa

ESCALA: **Indicada**

ART:

ASSINATURAS:
FABIO HEIDK
MEURER:03147859302
PROPRIETÁRIO

LUANA VELOSO DE OLIVEIRA
Engenheira Civil
CREA/PR 172.000/D
RESPONSÁVEL TÉCNICO

Distrito Federal
SQSW 07 Bloco F 19
SQSW 07 - 07707
LUANA VELOSO DE OLIVEIRA
CREA/PR 172.000/D

FOLHA: **01** / 01

DESPACHOS: