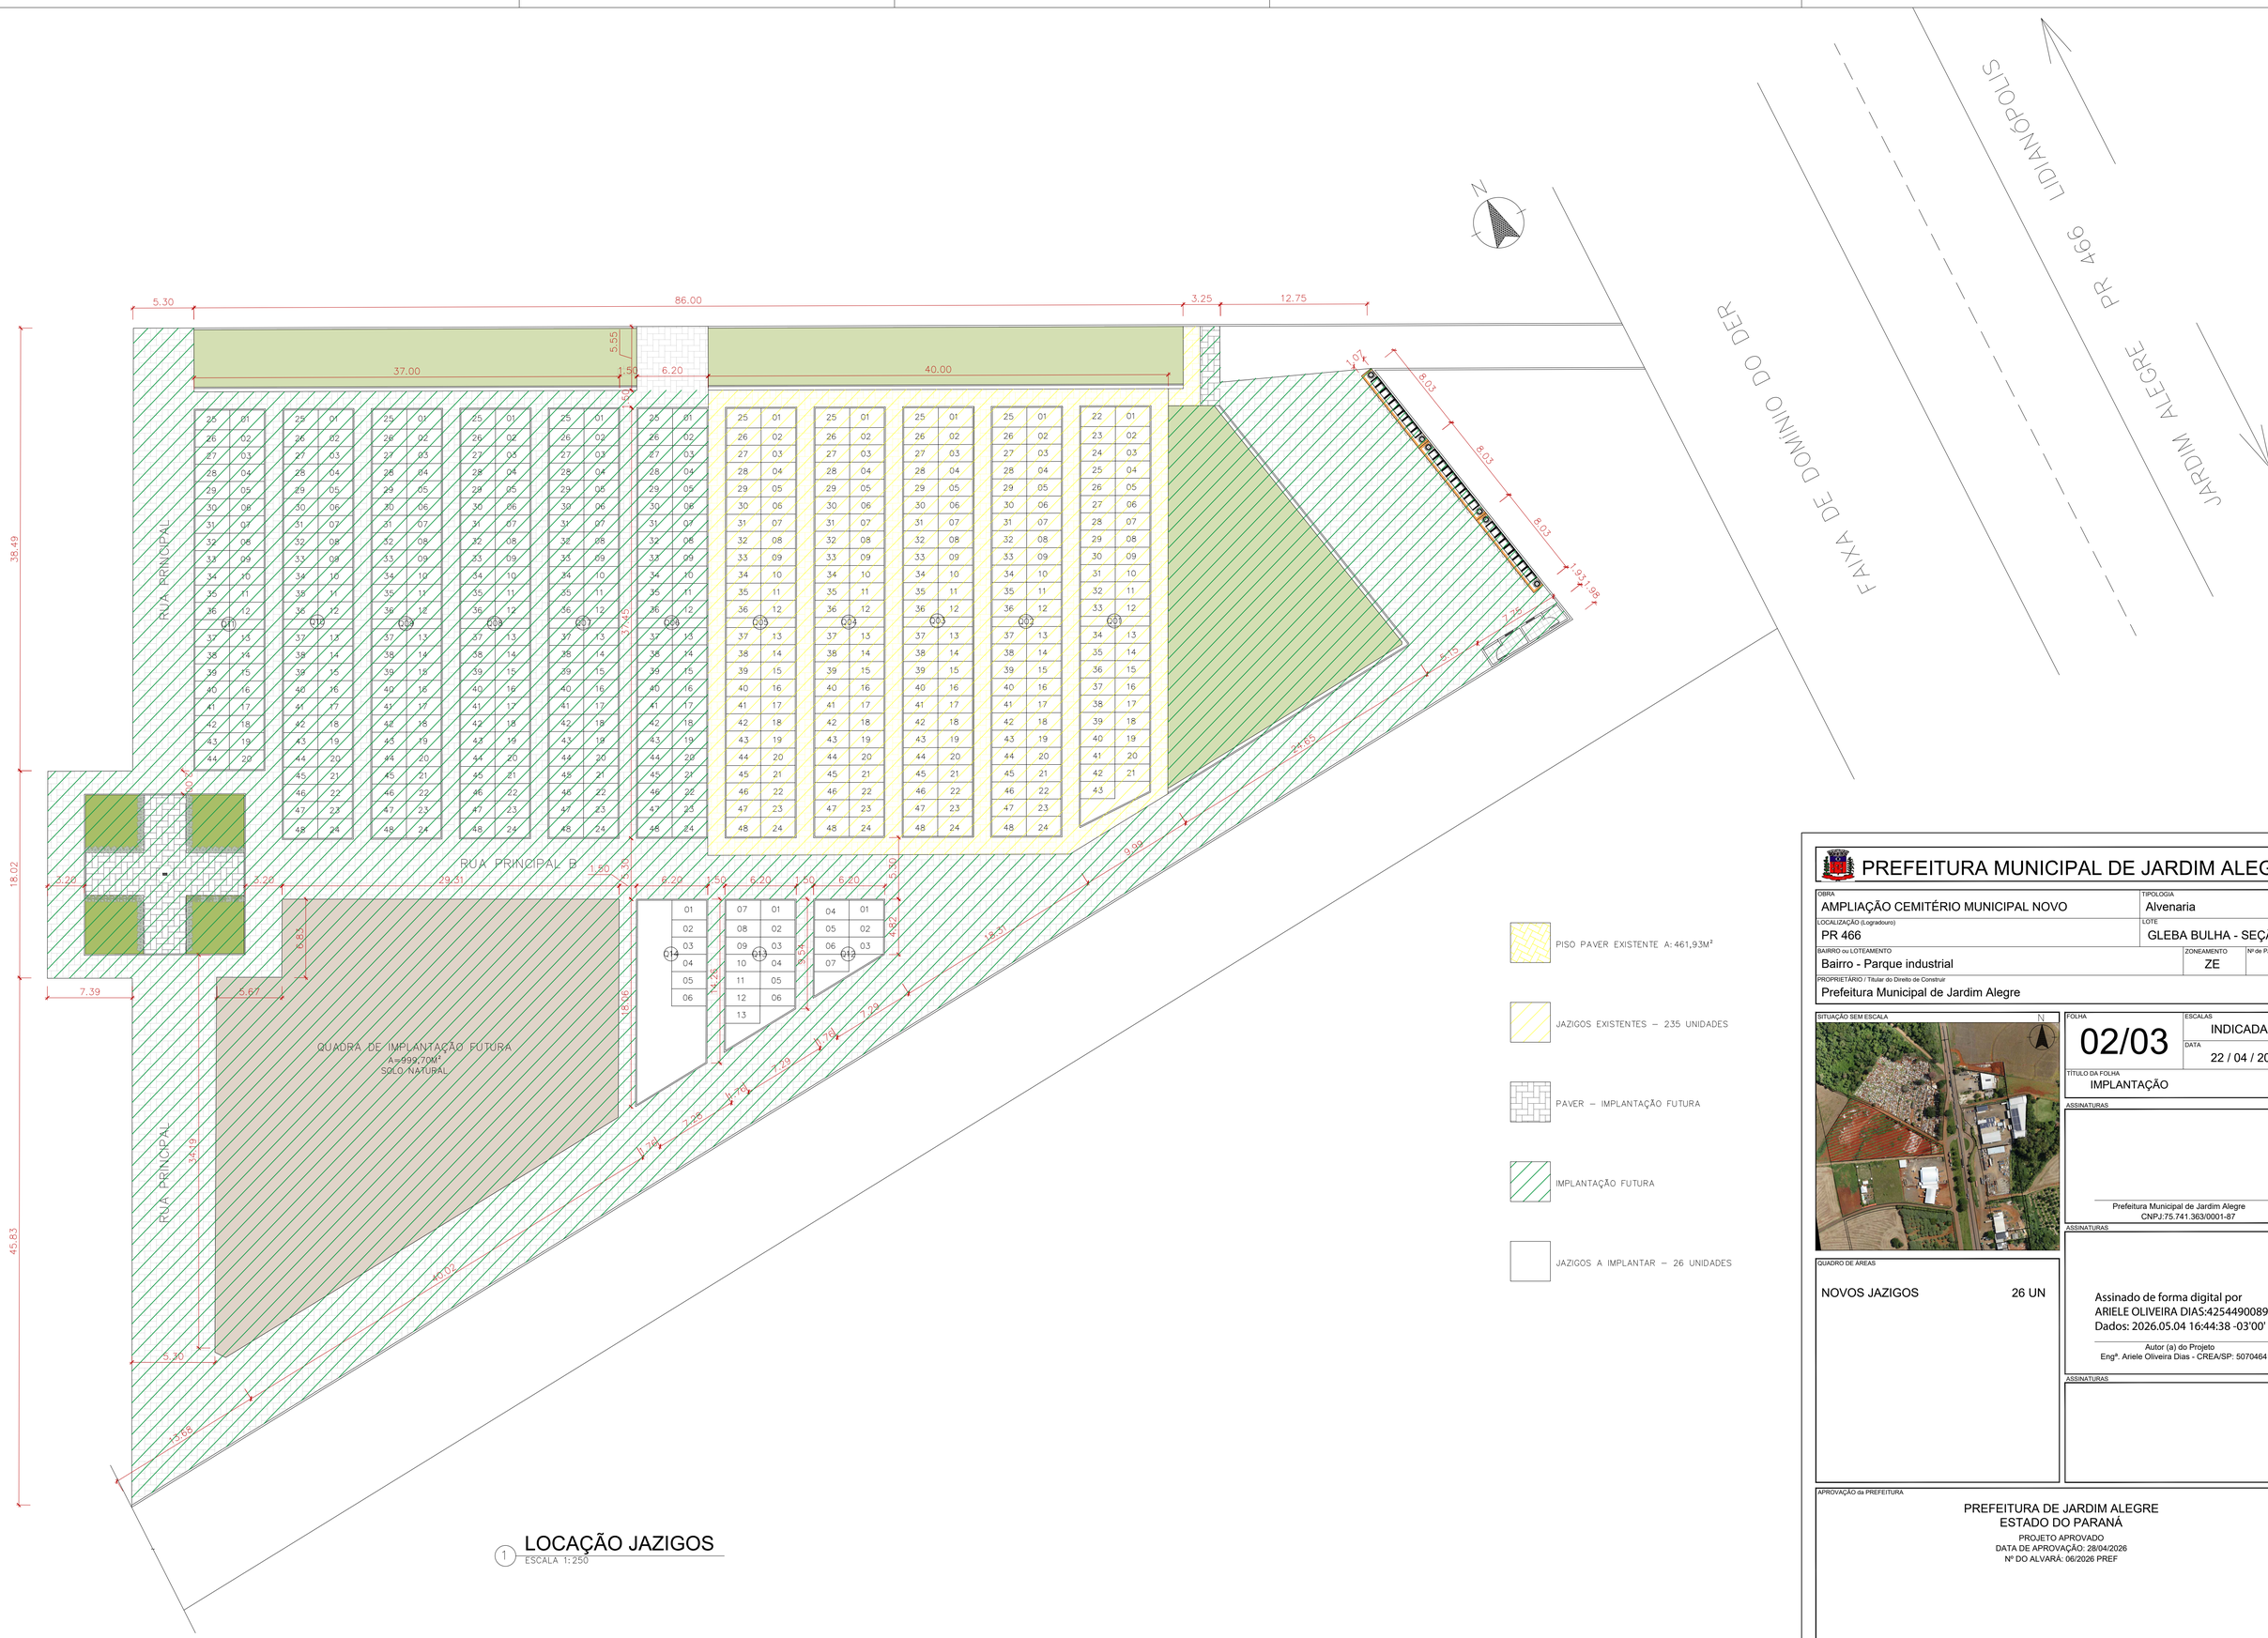

1 LOCAÇÃO JAZIGOS
ESCALA 1:250

PREFEITURA MUNICIPAL DE JARDIM ALEGRE

OBRA: AMPLIAÇÃO CEMITÉRIO MUNICIPAL NOVO
TIPOLOGIA: Alvenaria
LOCALIZAÇÃO (Logradouro): PR 466
LOTE: GLEBA BULHA - SEÇÃO "A"
BAIRRO ou LOTEAMENTO: Bairro - Parque industrial
ZONEAMENTO: ZE
Nº de PAVIMENTOS: 01
PROPRIETÁRIO / Titular do Direito de Construir: Prefeitura Municipal de Jardim Alegre

SITUAÇÃO SEM ESCALA

FOLHA: 02/03
ESCALAS: INDICADAS
DATA: 22 / 04 / 2026
TÍTULO DA FOLHA: IMPLANTAÇÃO

ASSINATURAS

Prefeitura Municipal de Jardim Alegre
CNPJ:75.741.363/0001-87

ASSINATURAS

QUADRO DE ÁREAS

NOVOS JAZIGOS	26 UN

Assinado de forma digital por ARIELE OLIVEIRA DIAS:42544900890
Dados: 2026.05.04 16:44:38 -03'00'

Autor (a) do Projeto
Engª. Ariele Oliveira Dias - CREA/SP: 5070464156/D

ASSINATURAS

APROVAÇÃO da PREFEITURA

PREFEITURA DE JARDIM ALEGRE
ESTADO DO PARANÁ
PROJETO APROVADO
DATA DE APROVAÇÃO: 28/04/2026
Nº DO ALVARÁ: 06/2026 PREF

A1