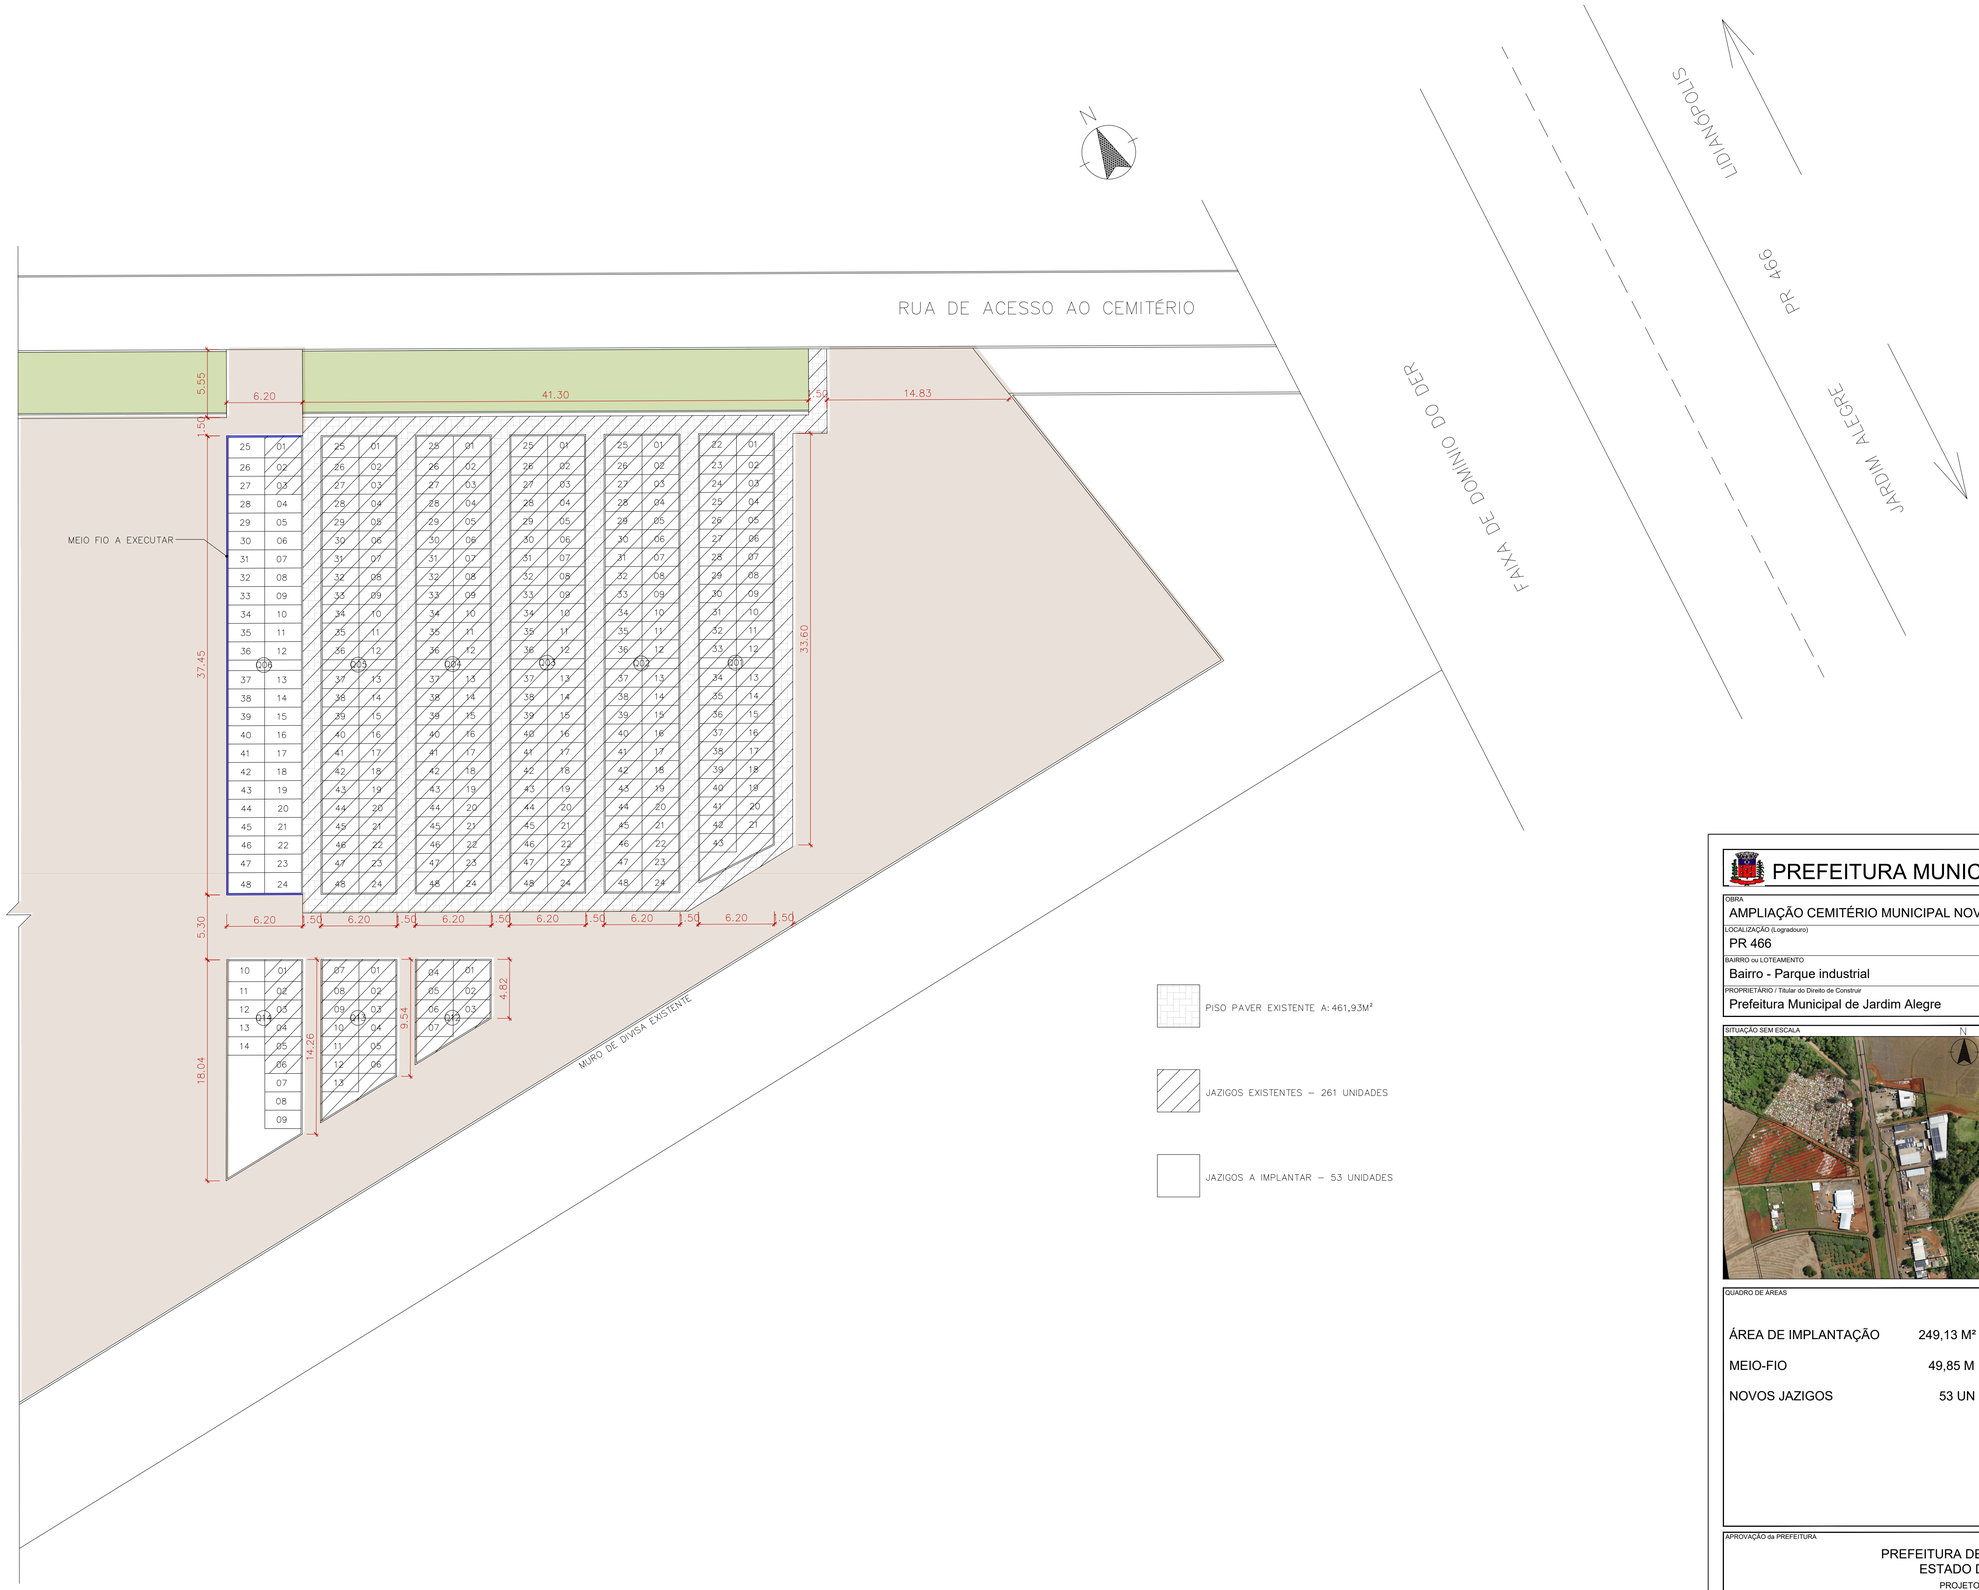


1 LOCAÇÃO JAZIGOS
ESCALA 1:250

PREFEITURA MUNICIPAL DE JARDIM ALEGRE

OBRA: AMPLIAÇÃO CEMITÉRIO MUNICIPAL NOVO	TIPOLOGIA: Alvenaria
LOCALIZAÇÃO (Logradouro): PR 466	LOTE: GLEBA BULHA - SEÇÃO "A"
BAIRRO ou LOTEAMENTO: Bairro - Parque industrial	ZONEAMENTO: ZE / Nº de PAVIMENTOS: 01
PROPRIETÁRIO / Titular do Direito de Construir: Prefeitura Municipal de Jardim Alegre	

SITUAÇÃO SEM ESCALA

FOLHA: 01/02	ESCALAS: INDICADAS
	DATA: 05 / 10 / 2026
TÍTULO DA FOLHA: IMPLANTAÇÃO	

ASSINATURAS

MOISES LNORTOVZ DOS SANTOS:00380760983
Assinado de forma digital por MOISES LNORTOVZ DOS SANTOS:00380760983 Dados: 2026.10.07 10:46:42 -03'00'
Prefeitura Municipal de Jardim Alegre
CNPJ:75.741.363/0001-87

ASSINATURAS

Assinado de forma digital por ARIELE OLIVEIRA DIAS:42544900890
Dados: 2026.10.05 13:36:02 -03'00'
Autor (a) do Projeto
Engª. Ariele Oliveira Dias - CREA/SP: 5070464156/D

ASSINATURAS

QUADRO DE ÁREAS

ÁREA DE IMPLANTAÇÃO	249,13 M²
MEIO-FIO	49,85 M
NOVOS JAZIGOS	53 UN

APROVAÇÃO da PREFEITURA

PREFEITURA DE JARDIM ALEGRE
ESTADO DO PARANÁ
PROJETO APROVADO
DATA DE APROVAÇÃO: 05/10/2026
Nº DO ALVARÁ: 10/2026 PREF

MUNICIPIO DE JARDIM ALEGRE:75741363000187
Assinado de forma digital por MUNICIPIO DE JARDIM ALEGRE:75741363000187 Dados: 2026.10.07 10:46:57 -03'00'

A1