




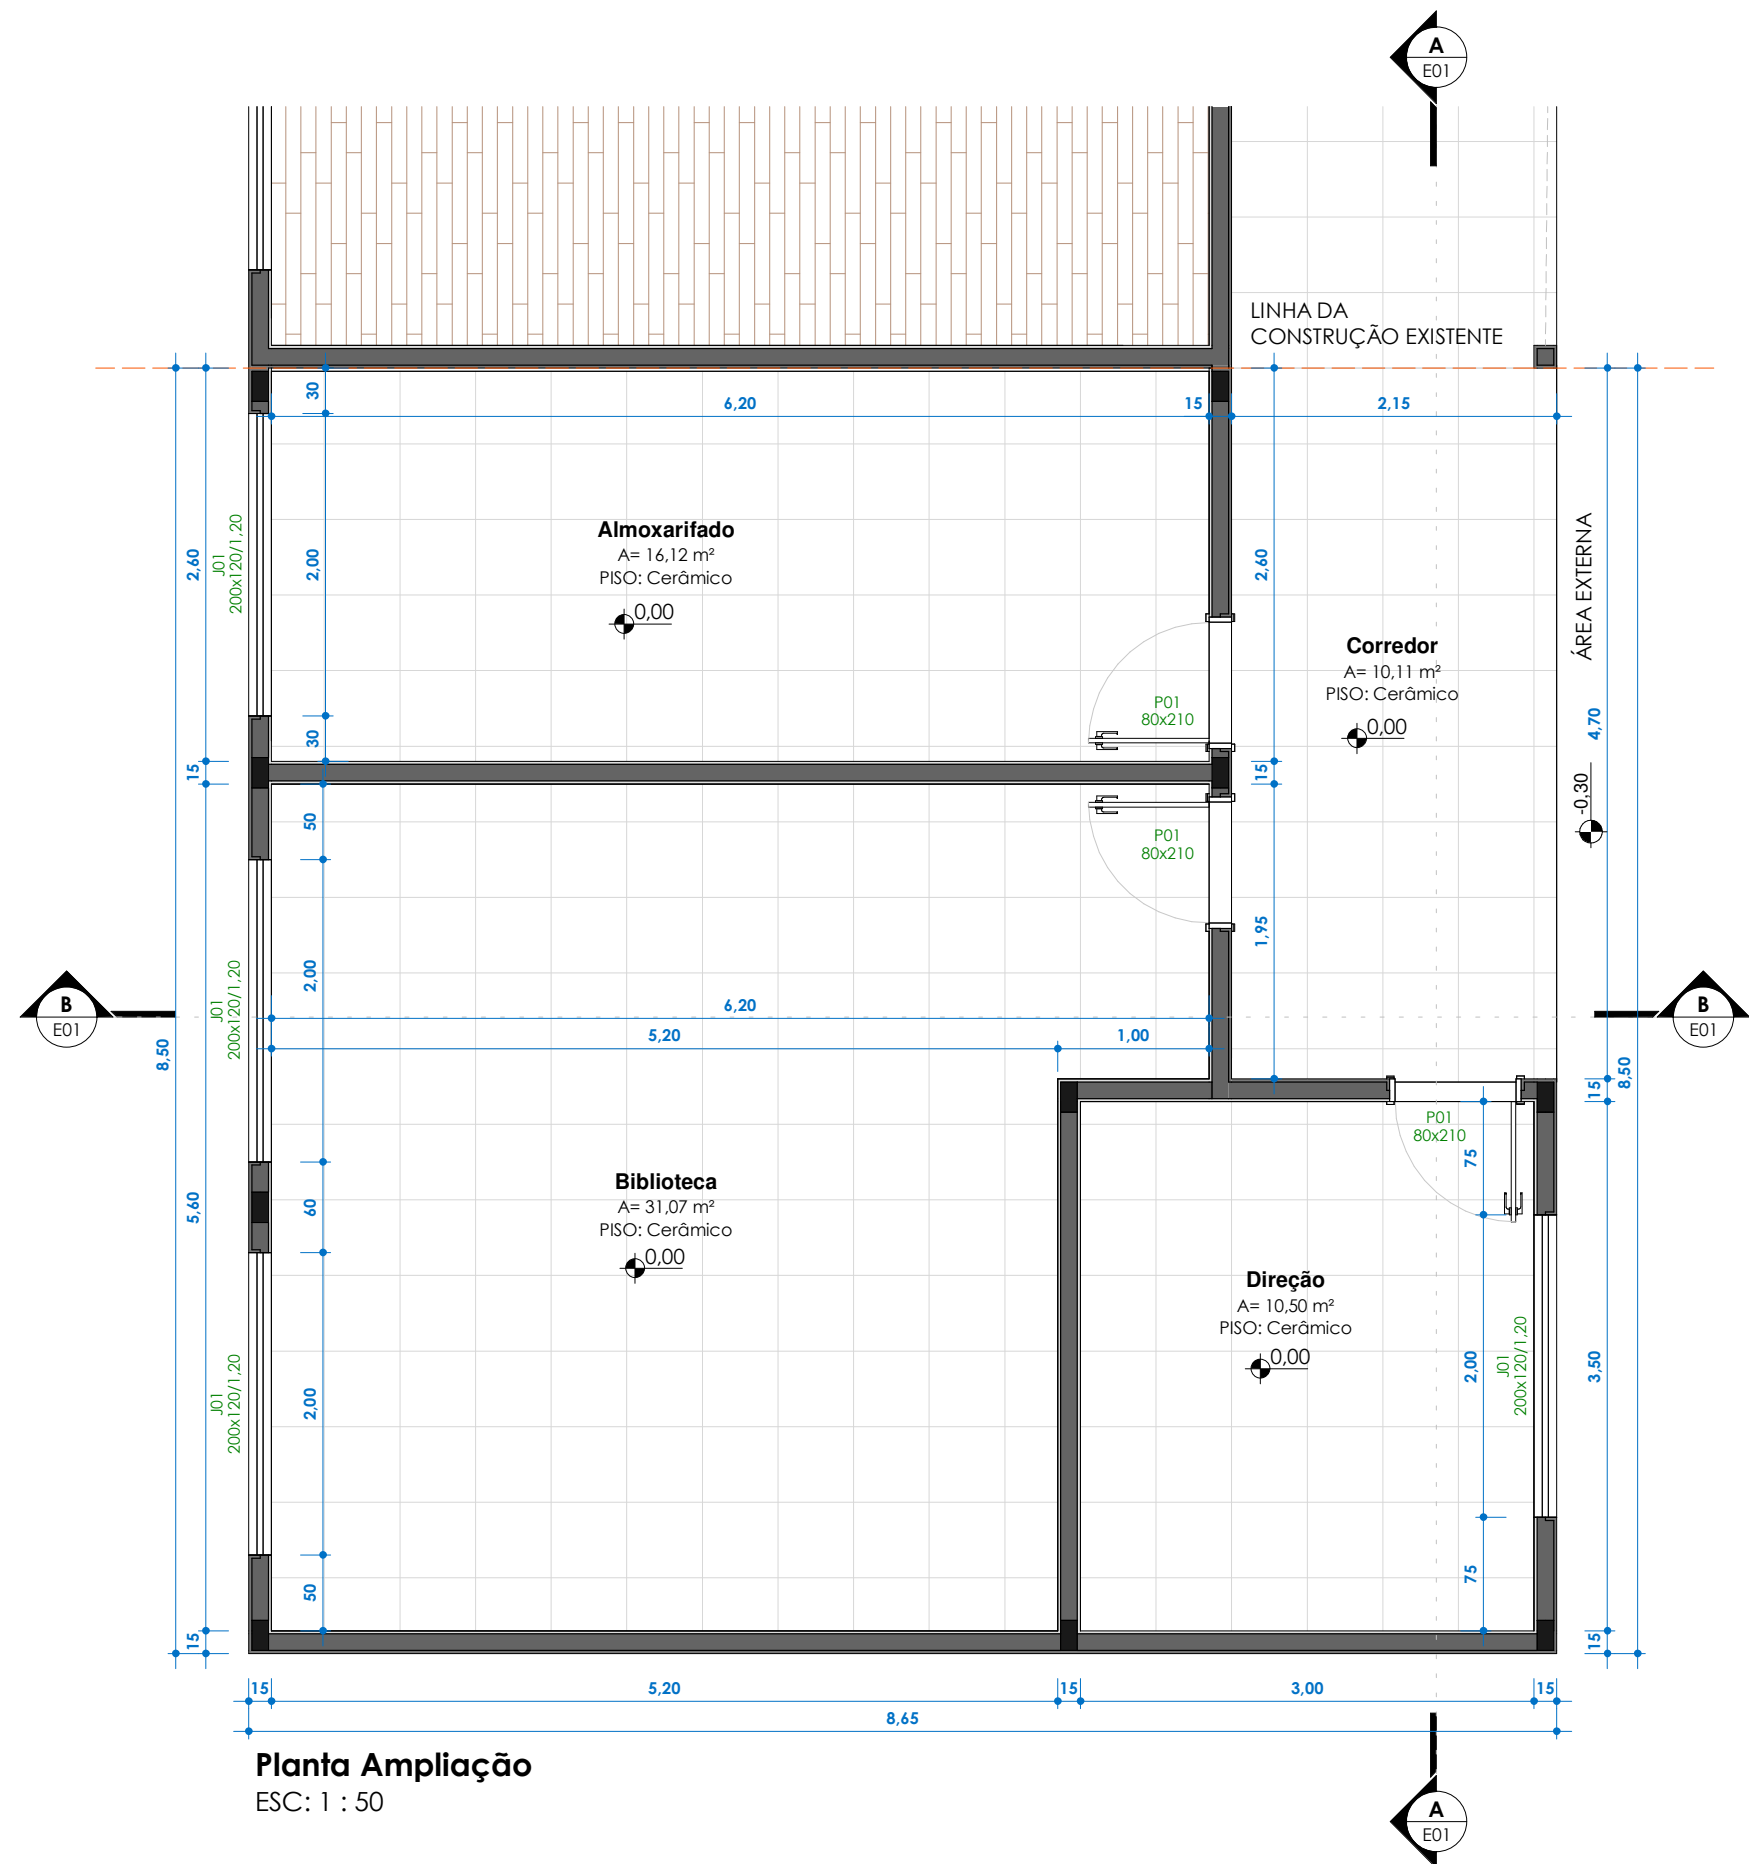


Planta Ampliação
ESC: 1 : 50

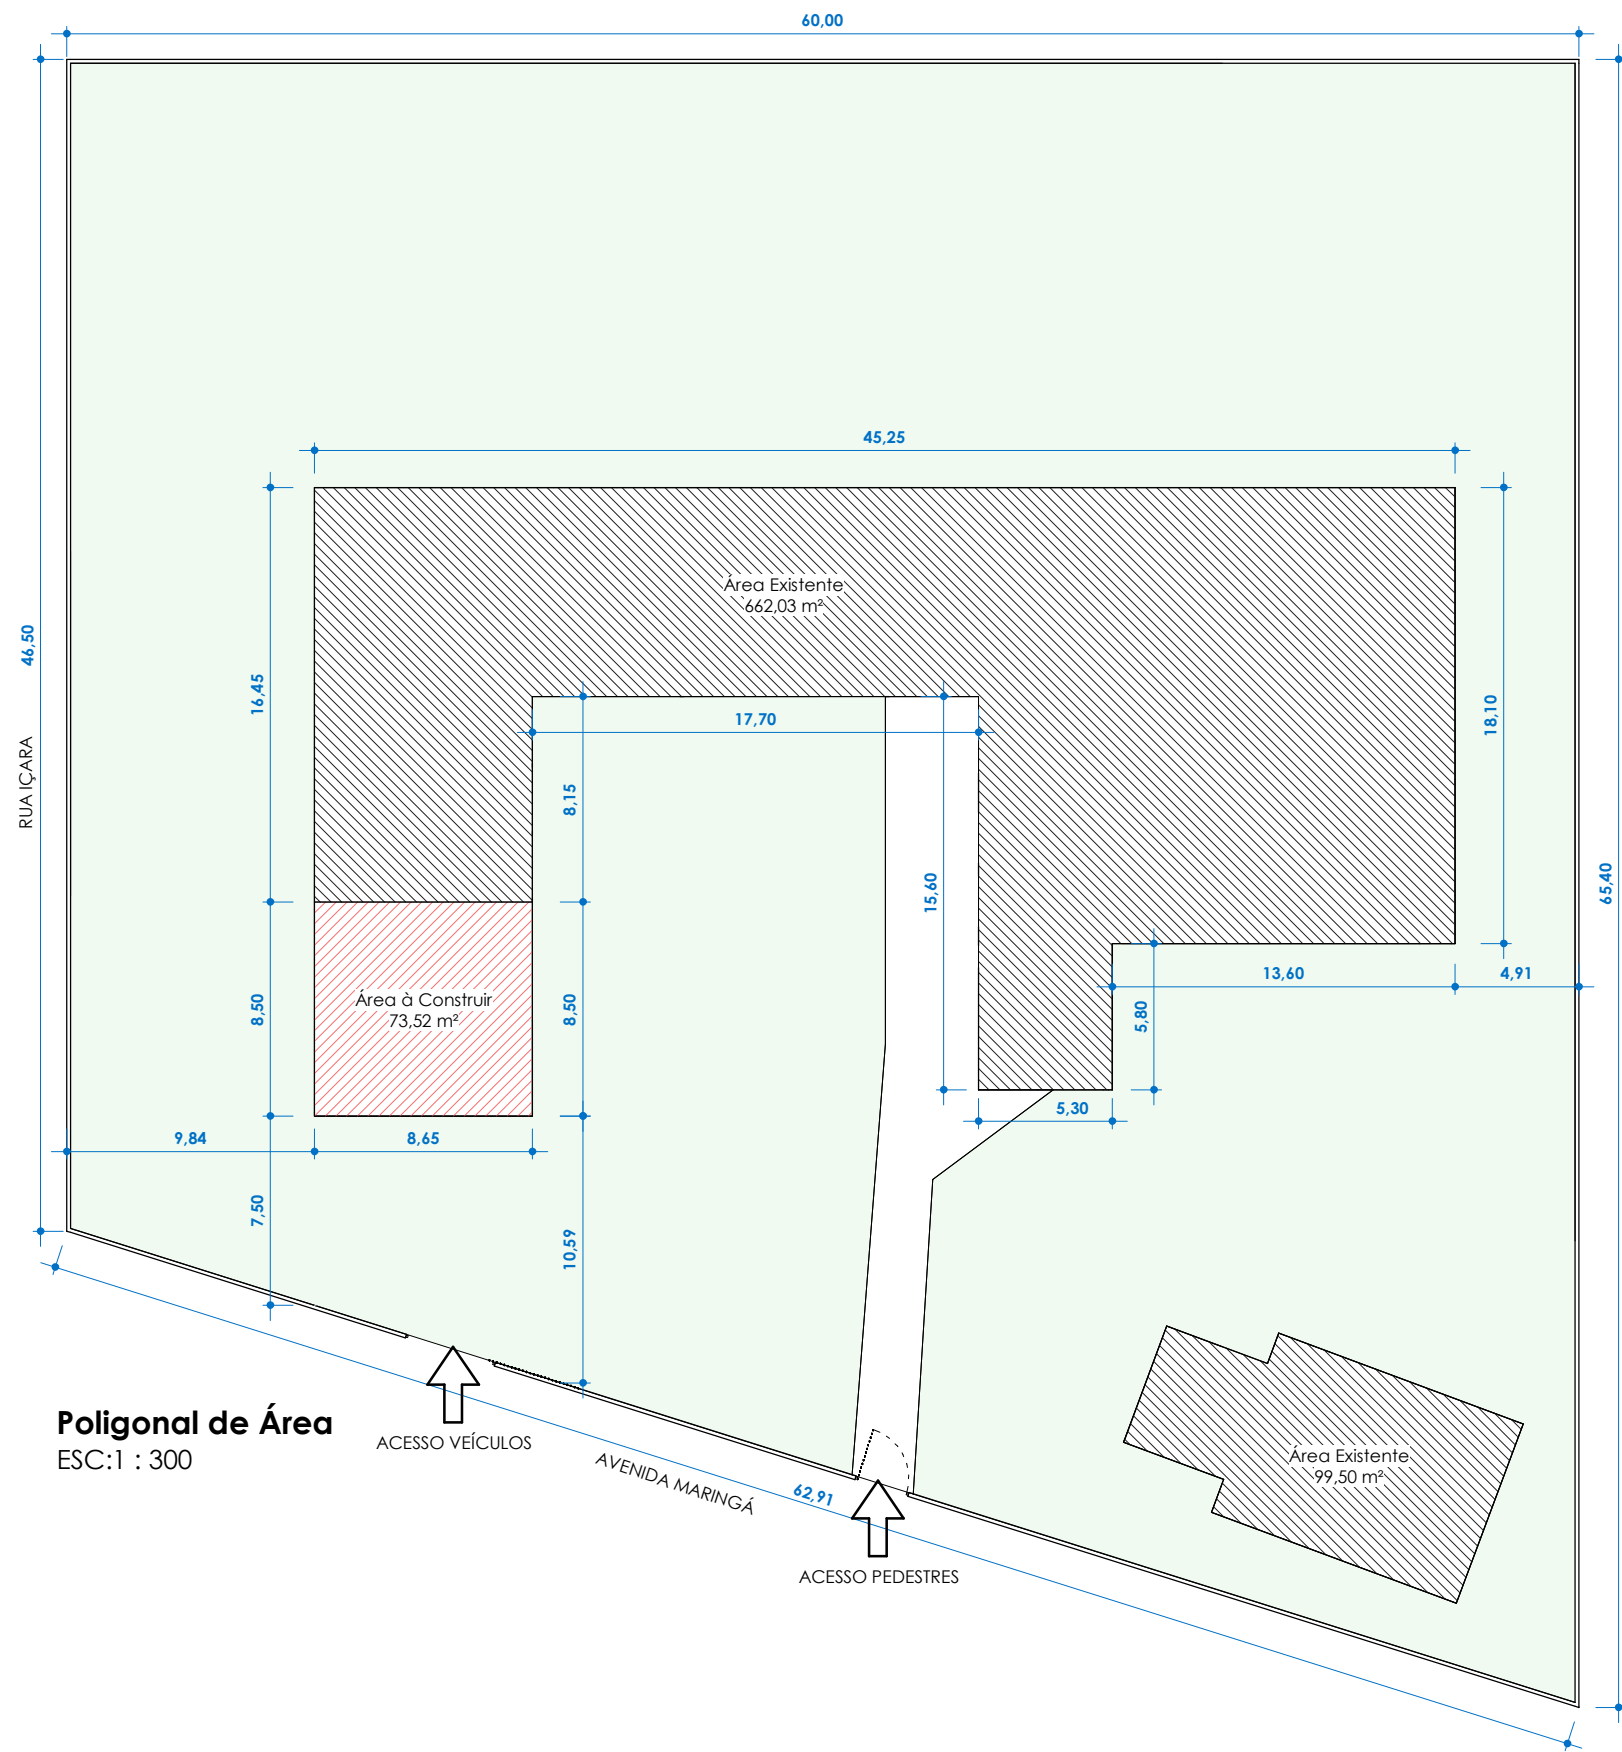


Poligonal de Área
ESC: 1 : 300

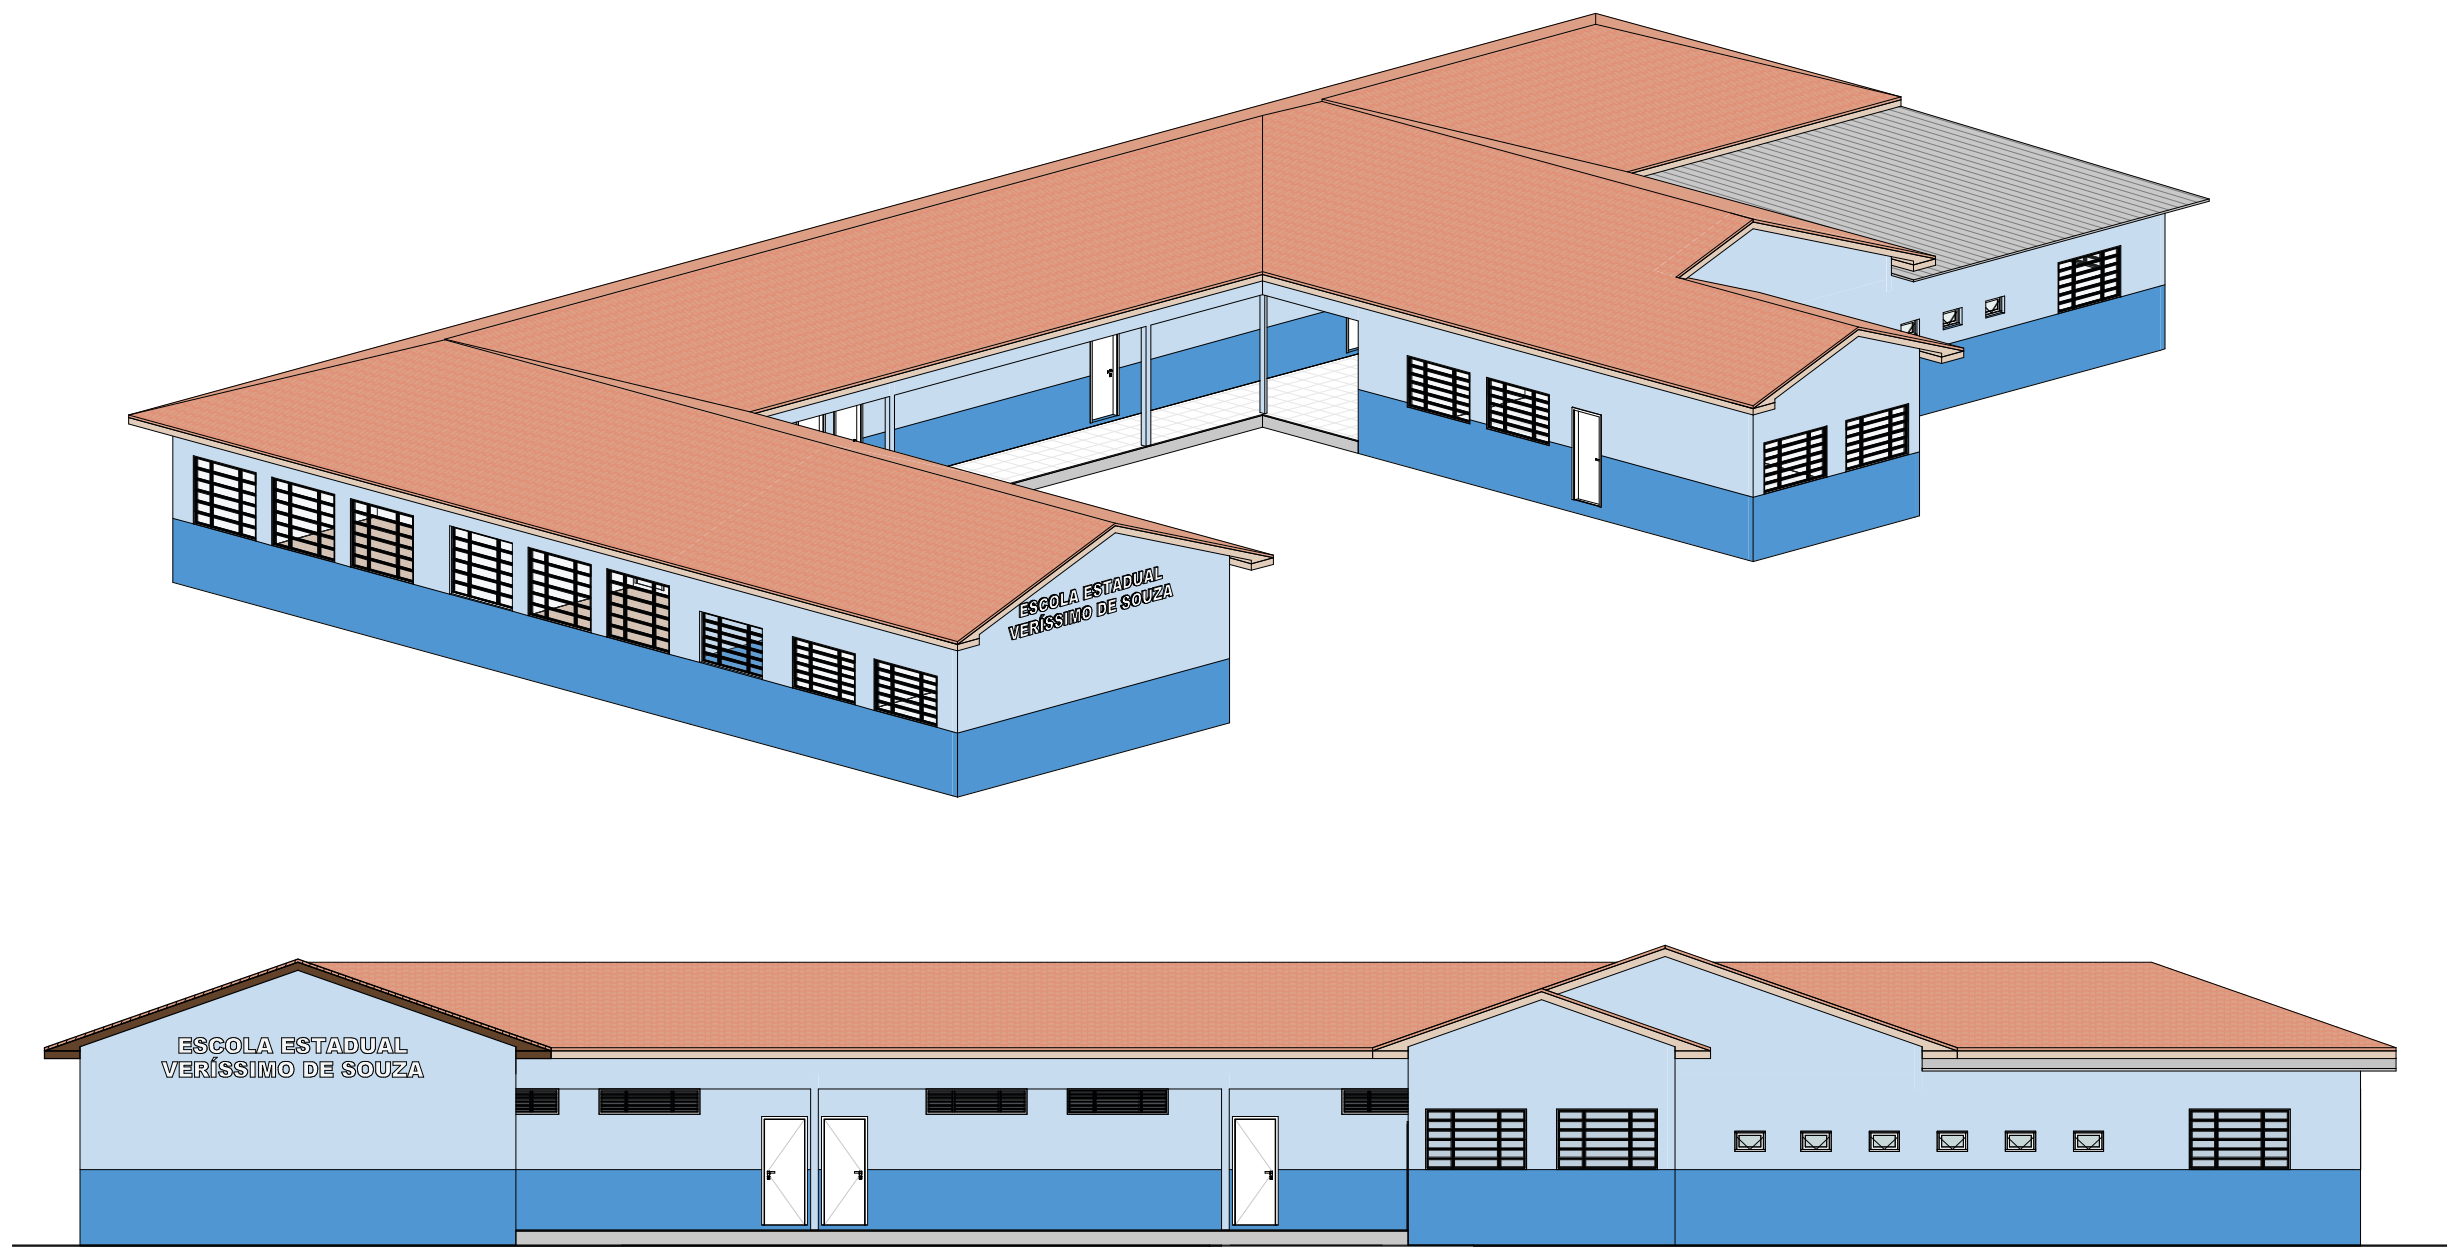


Fachada Sul
ESC: 1 : 150

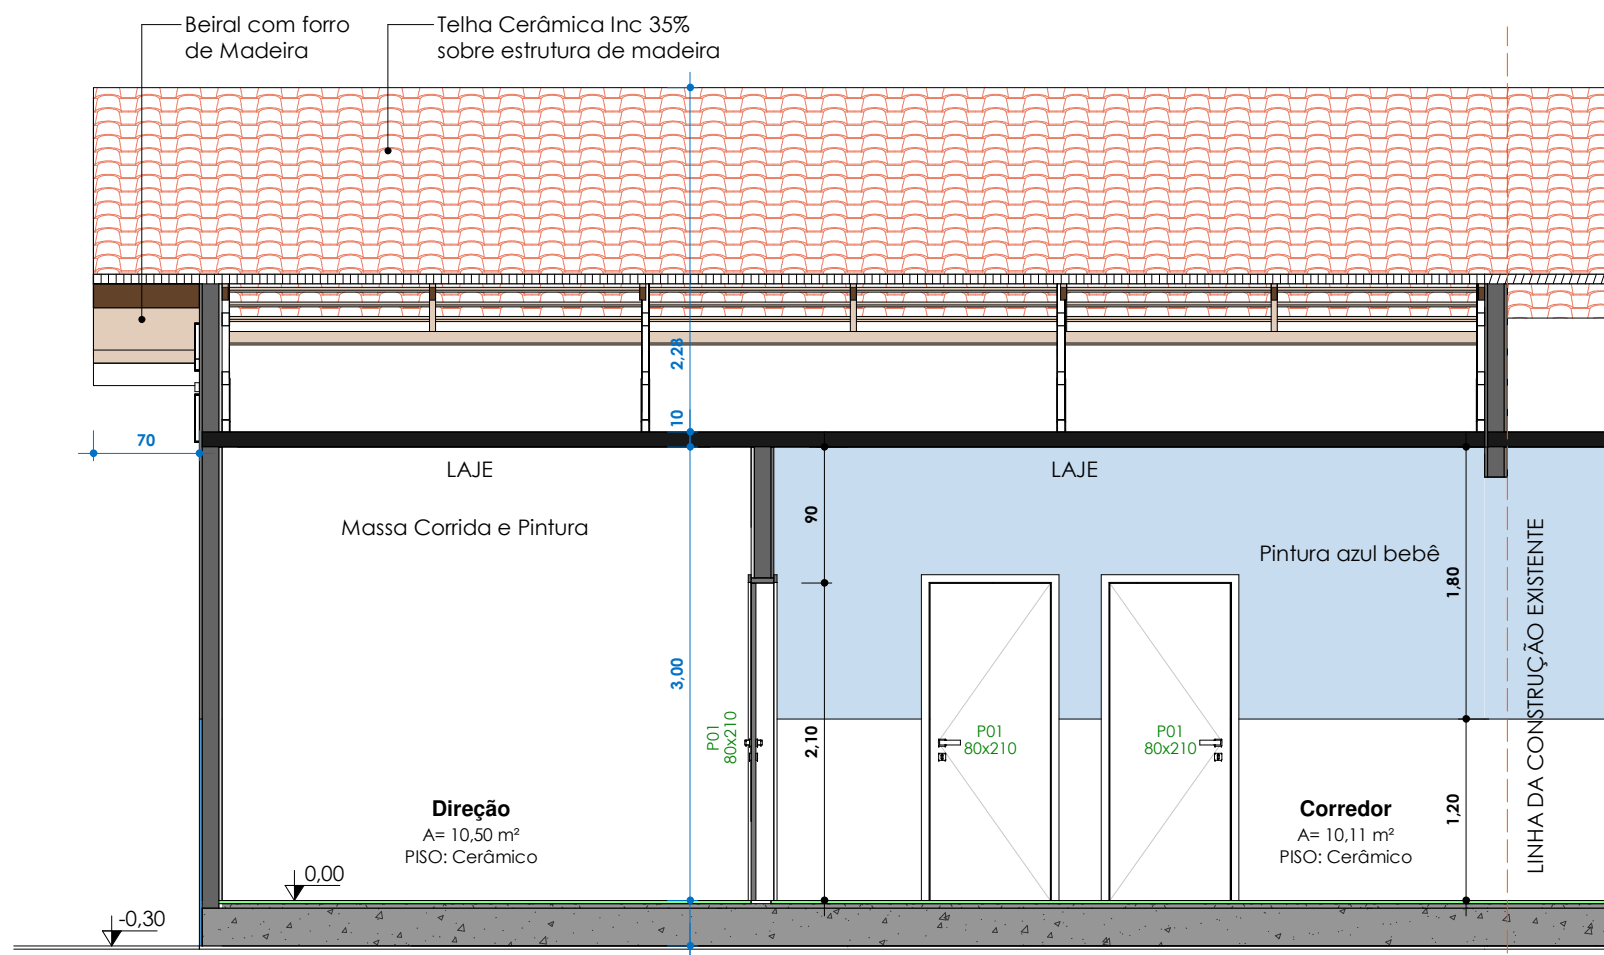


Corte AA
ESC: 1 : 50

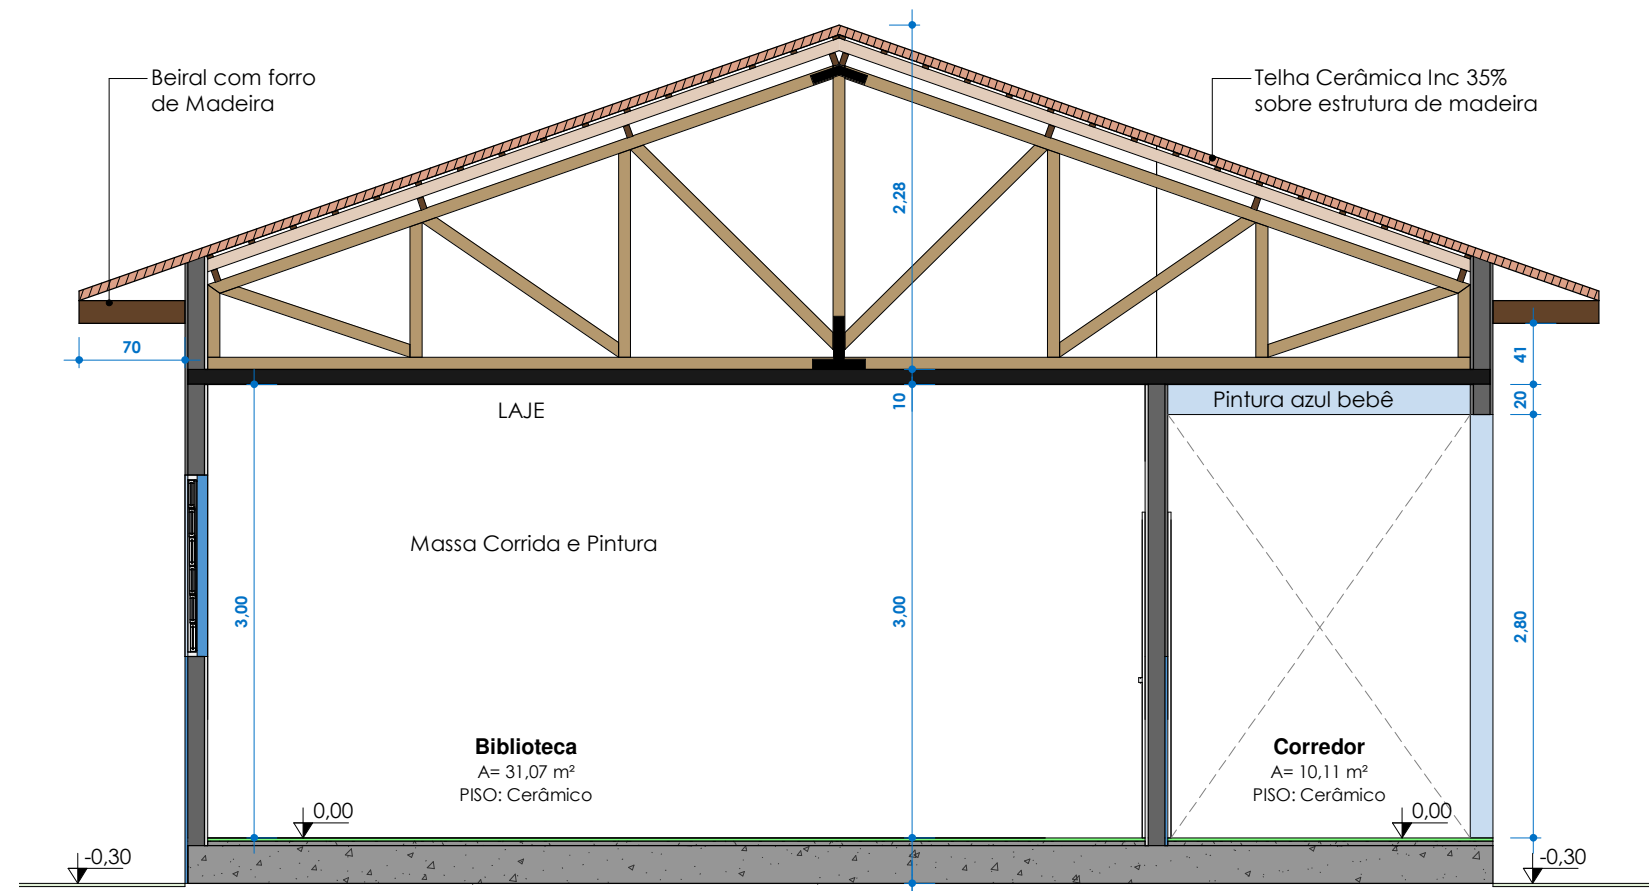

Corte BB
ESC: 1 : 50

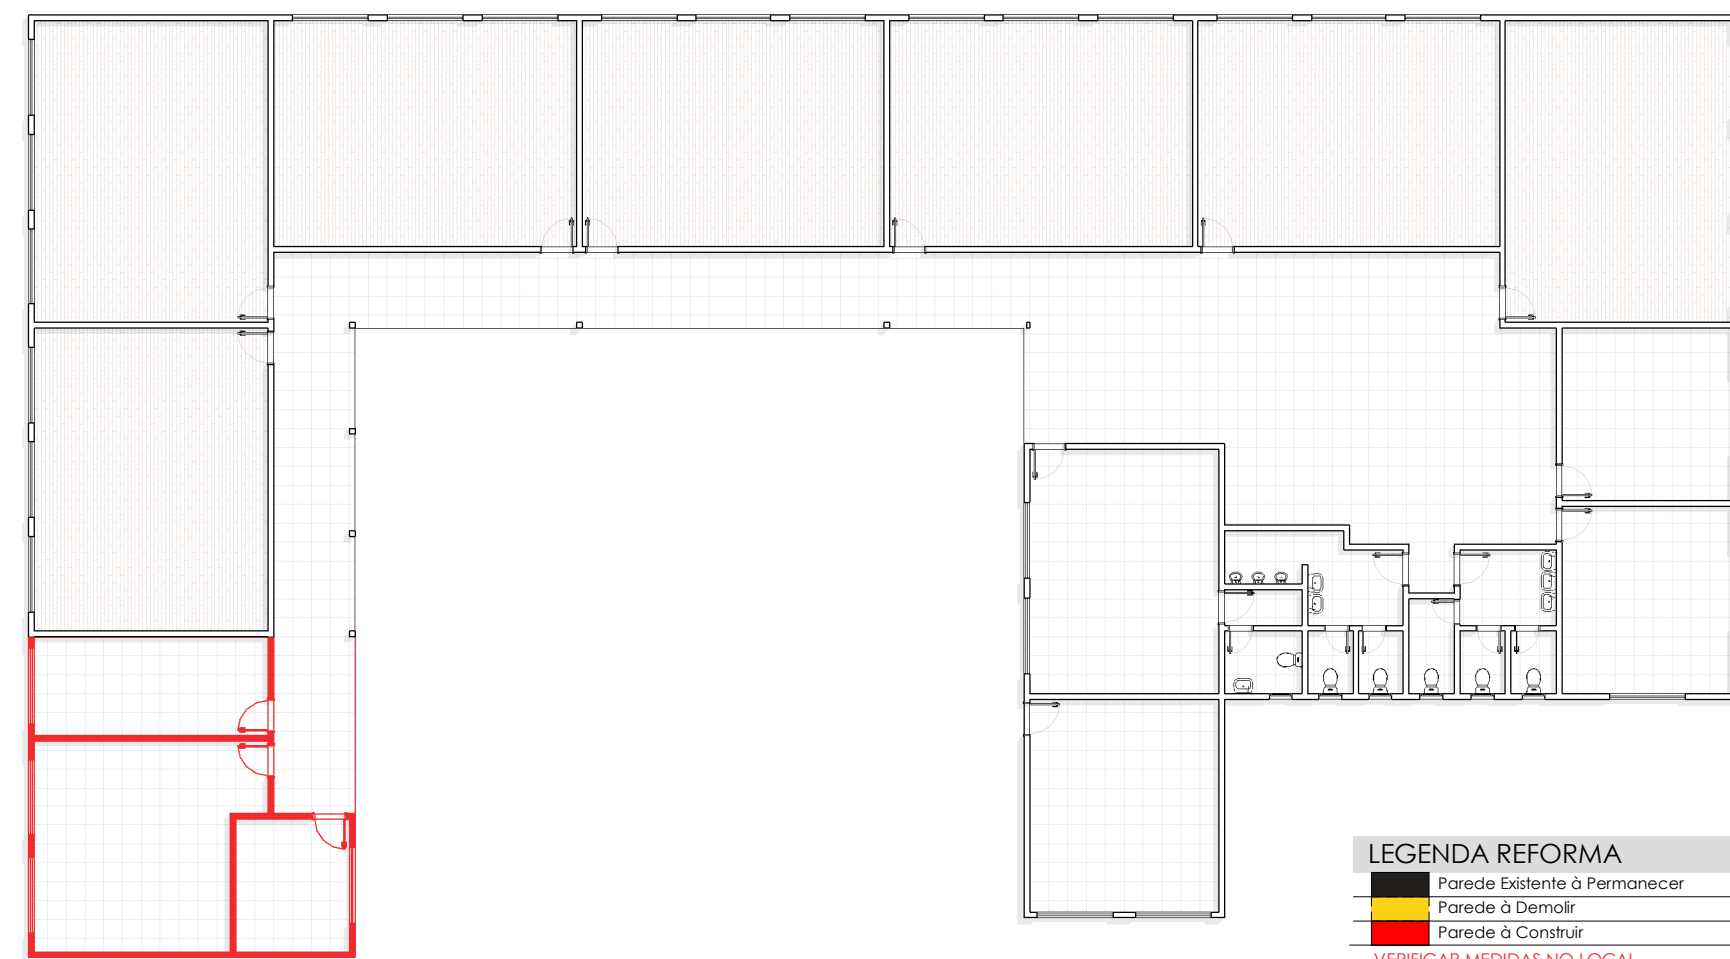

Planta de Reforma
ESC: 1 : 200

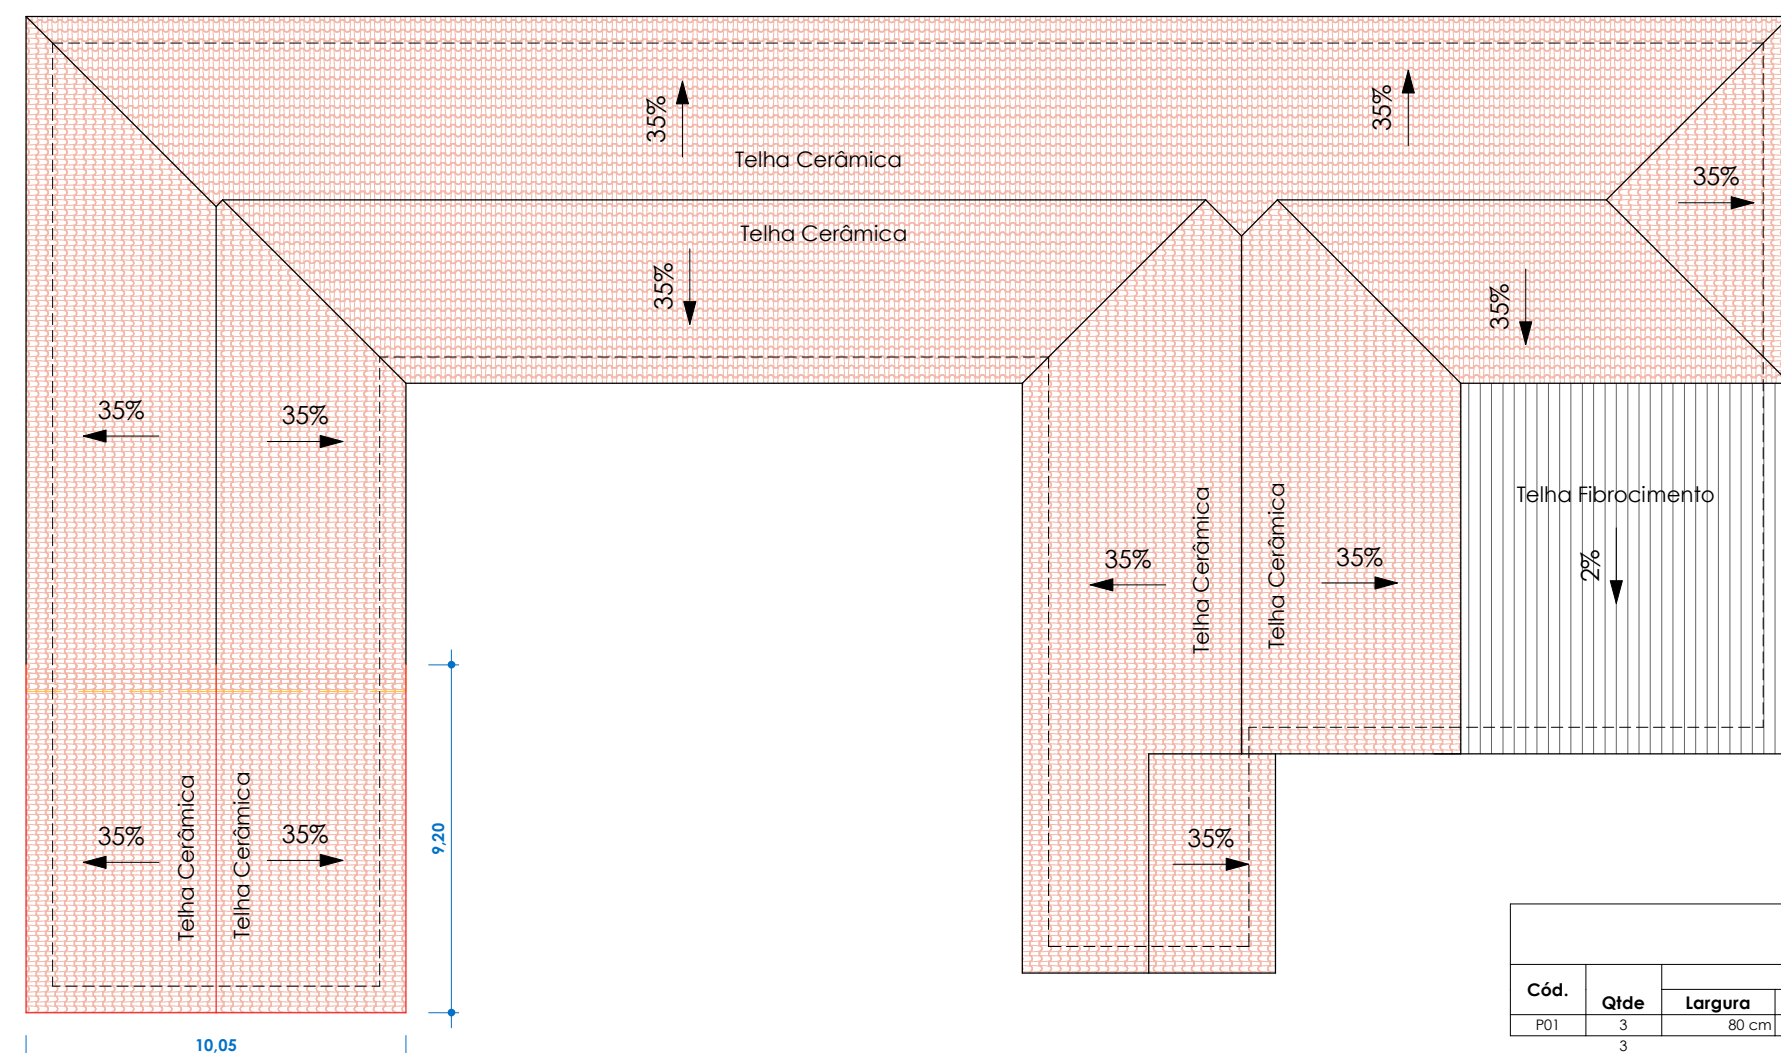


Planta de Cobertura
ESC: 1 : 200

LEGENDA ÁREAS	
	Área existente 761.53m²
	Área à construir: 73.52m²
	Área Total: 835.05m²
	Área Permeável: 2383.96m²
	Área Impermeável: 138.22m²
	Área Terreno: 3080.79m²
Matrícula 8.302 - 2º Ofício Astorga PR	

ÁREA DO TERRENO	3080.79 m²
ÁREA EXISTENTE	761.53 m²
ÁREA À CONSTRUIR	73.52 m²
ÁREA TOTAL	835.05 m²
INDICAÇÃO DE ZONA	ZR3
TAXA DE PERMEABILIDADE	77.38%
TAXA DE OCUPAÇÃO	27.10%
COEF. DE APROVEITAMENTO	0.271

MEMORIAL DESCRITIVO	
FUNDAÇÃO:	Vigas Baldrame sobre Estaca em Concreto Armado
IMPERMEABILIZAÇÃO:	Emulsão Asfáltica e Resina Polimérica
PAREDES:	Alvenaria em Tijolos Cerâmicos com Chapisco e Emboço Paulista
FORRO:	Laje em com Vigotas treliçadas e capa de concreto
PISO:	Cerâmico assentado com Argamassa colante CP-II
ESQUADRIAS:	Esquadrias de Alumínio com Vidro Incolor
COBERTURA:	Telha Cerâmica sobre Estrutura Madeira
INSTALAÇÕES:	Energia Elétrica 127V, Água e Esgoto encanado
PINTURA:	Tinta Latex PVA e Textura Acrílica sobre fundo preparador

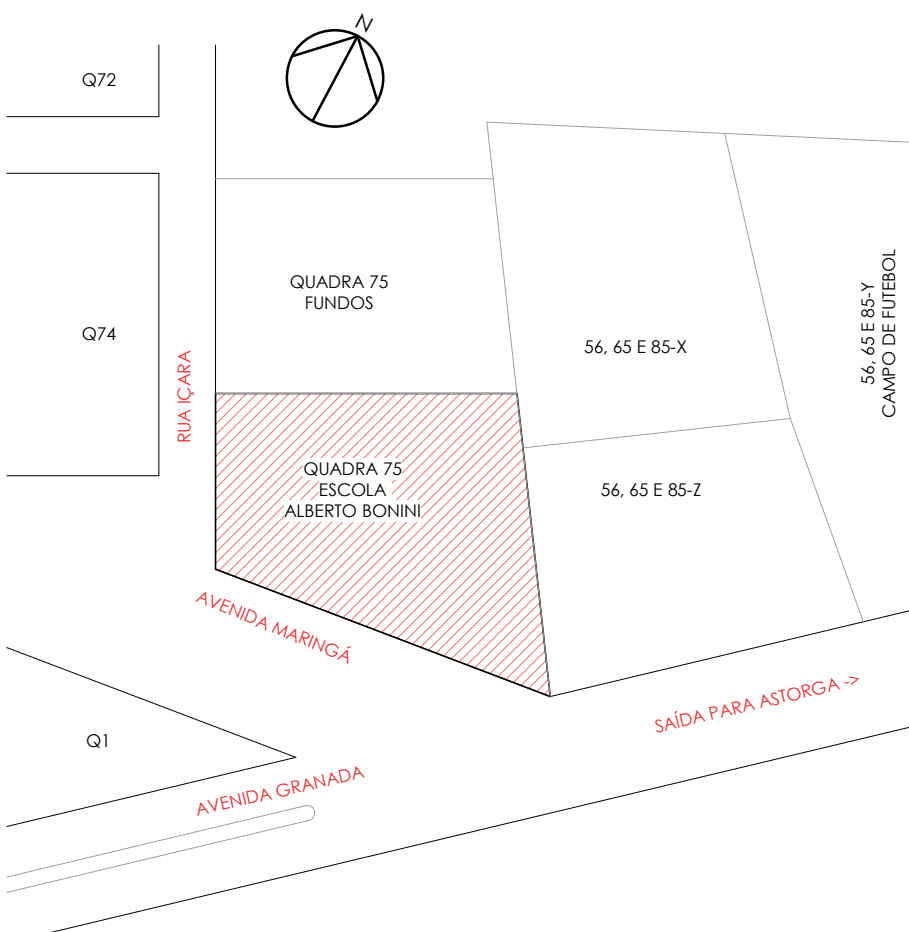

PROJETO
AMPLIAÇÃO ESCOLA TUPINAMBÁ

LOCAL
Avenida Maringá nº 80 | Quadra 75 | Lote 0
Distrito de Tupinambá - Astorga PR

RESPONSÁVEL TÉCNICO
Paulo Vítor Chaves Menelli
ARQUITETO E URBANISTA | CAU/PR: A127921-1

PROPRIETÁRIO
MUNICÍPIO DE ASTORGA
GESTÃO 2021 - 2024: PREFEITA - SUZIE APARECIDA PUCILO ZANATTA
ASSUNTO

Projeto Arquitetônico

PROPRIETÁRIO

PROPRIETÁRIO

FRANCHA

E01