


RUA PRESIDENTE WENCESLAU

COLÉGIO SERAFIM FRANÇA

RUA MINAS GERAIS

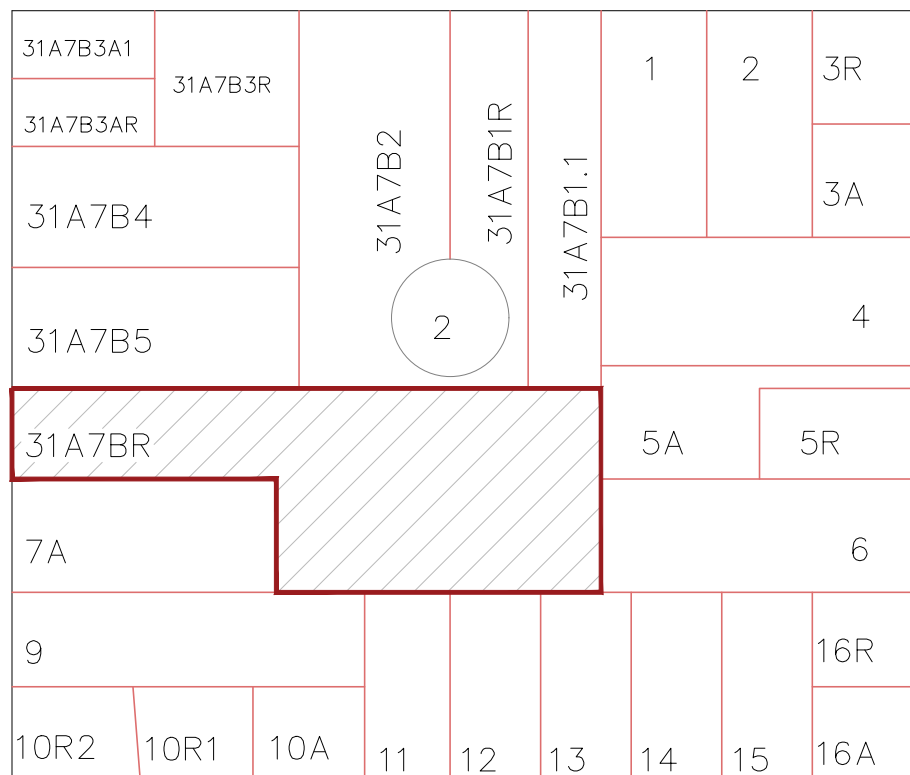


RUA BEIJA FLOR

RUA SAO PAULO

PLANTA DE SITUAÇÃO
ESCALA 1:1000



IMAGEM AÉREA
SEM ESCALA

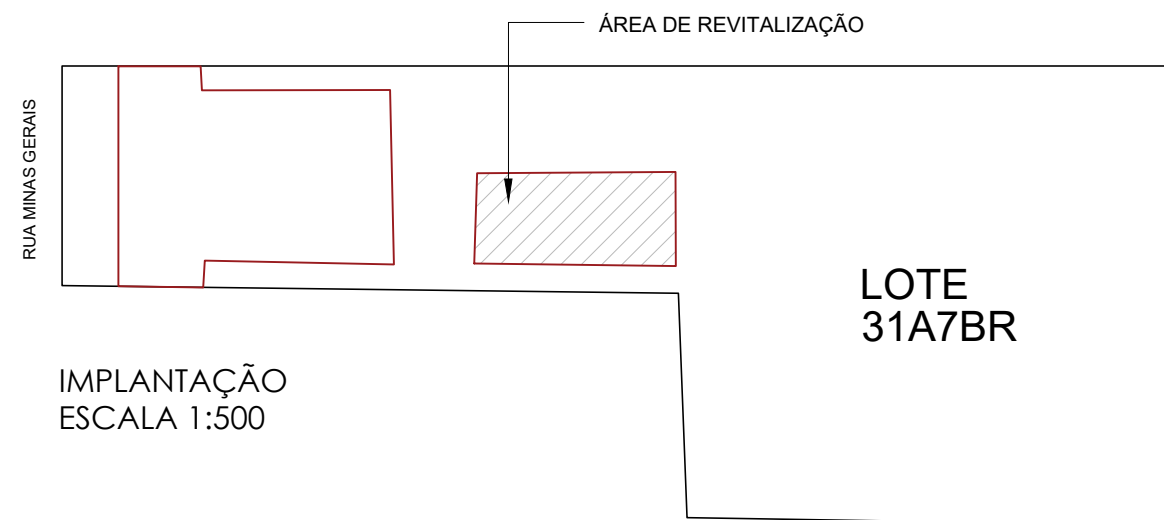

IMPLANTAÇÃO
ESCALA 1:500



PROJETO
IMPLANTAÇÃO DELEGACIA

LOCAL
RUA MINAS GERAIS, Nº 597, QUADRA 02
LOTE 31A7BR - VILA IVO MENDES - ASTORGA PR
CAD IMOBILIÁRIO Nº 2292

APROVAÇÃO PREFEITURA

RESPONSÁVEL TÉCNICO
Alexandre Orestes Gonçalves
ENGENHEIRO CIVIL | CREA-PR: 50.683/D

RESPONSÁVEL TÉCNICO

PROPRIETÁRIO
Município de Astorga
GESTÃO 2024 - 2028: PREFEITA - SUZIE APARECIDA PUCILLO ZAMATTA

PROPRIETÁRIO

FRANCHA

ASSUNTO
Implantação

01
/01