


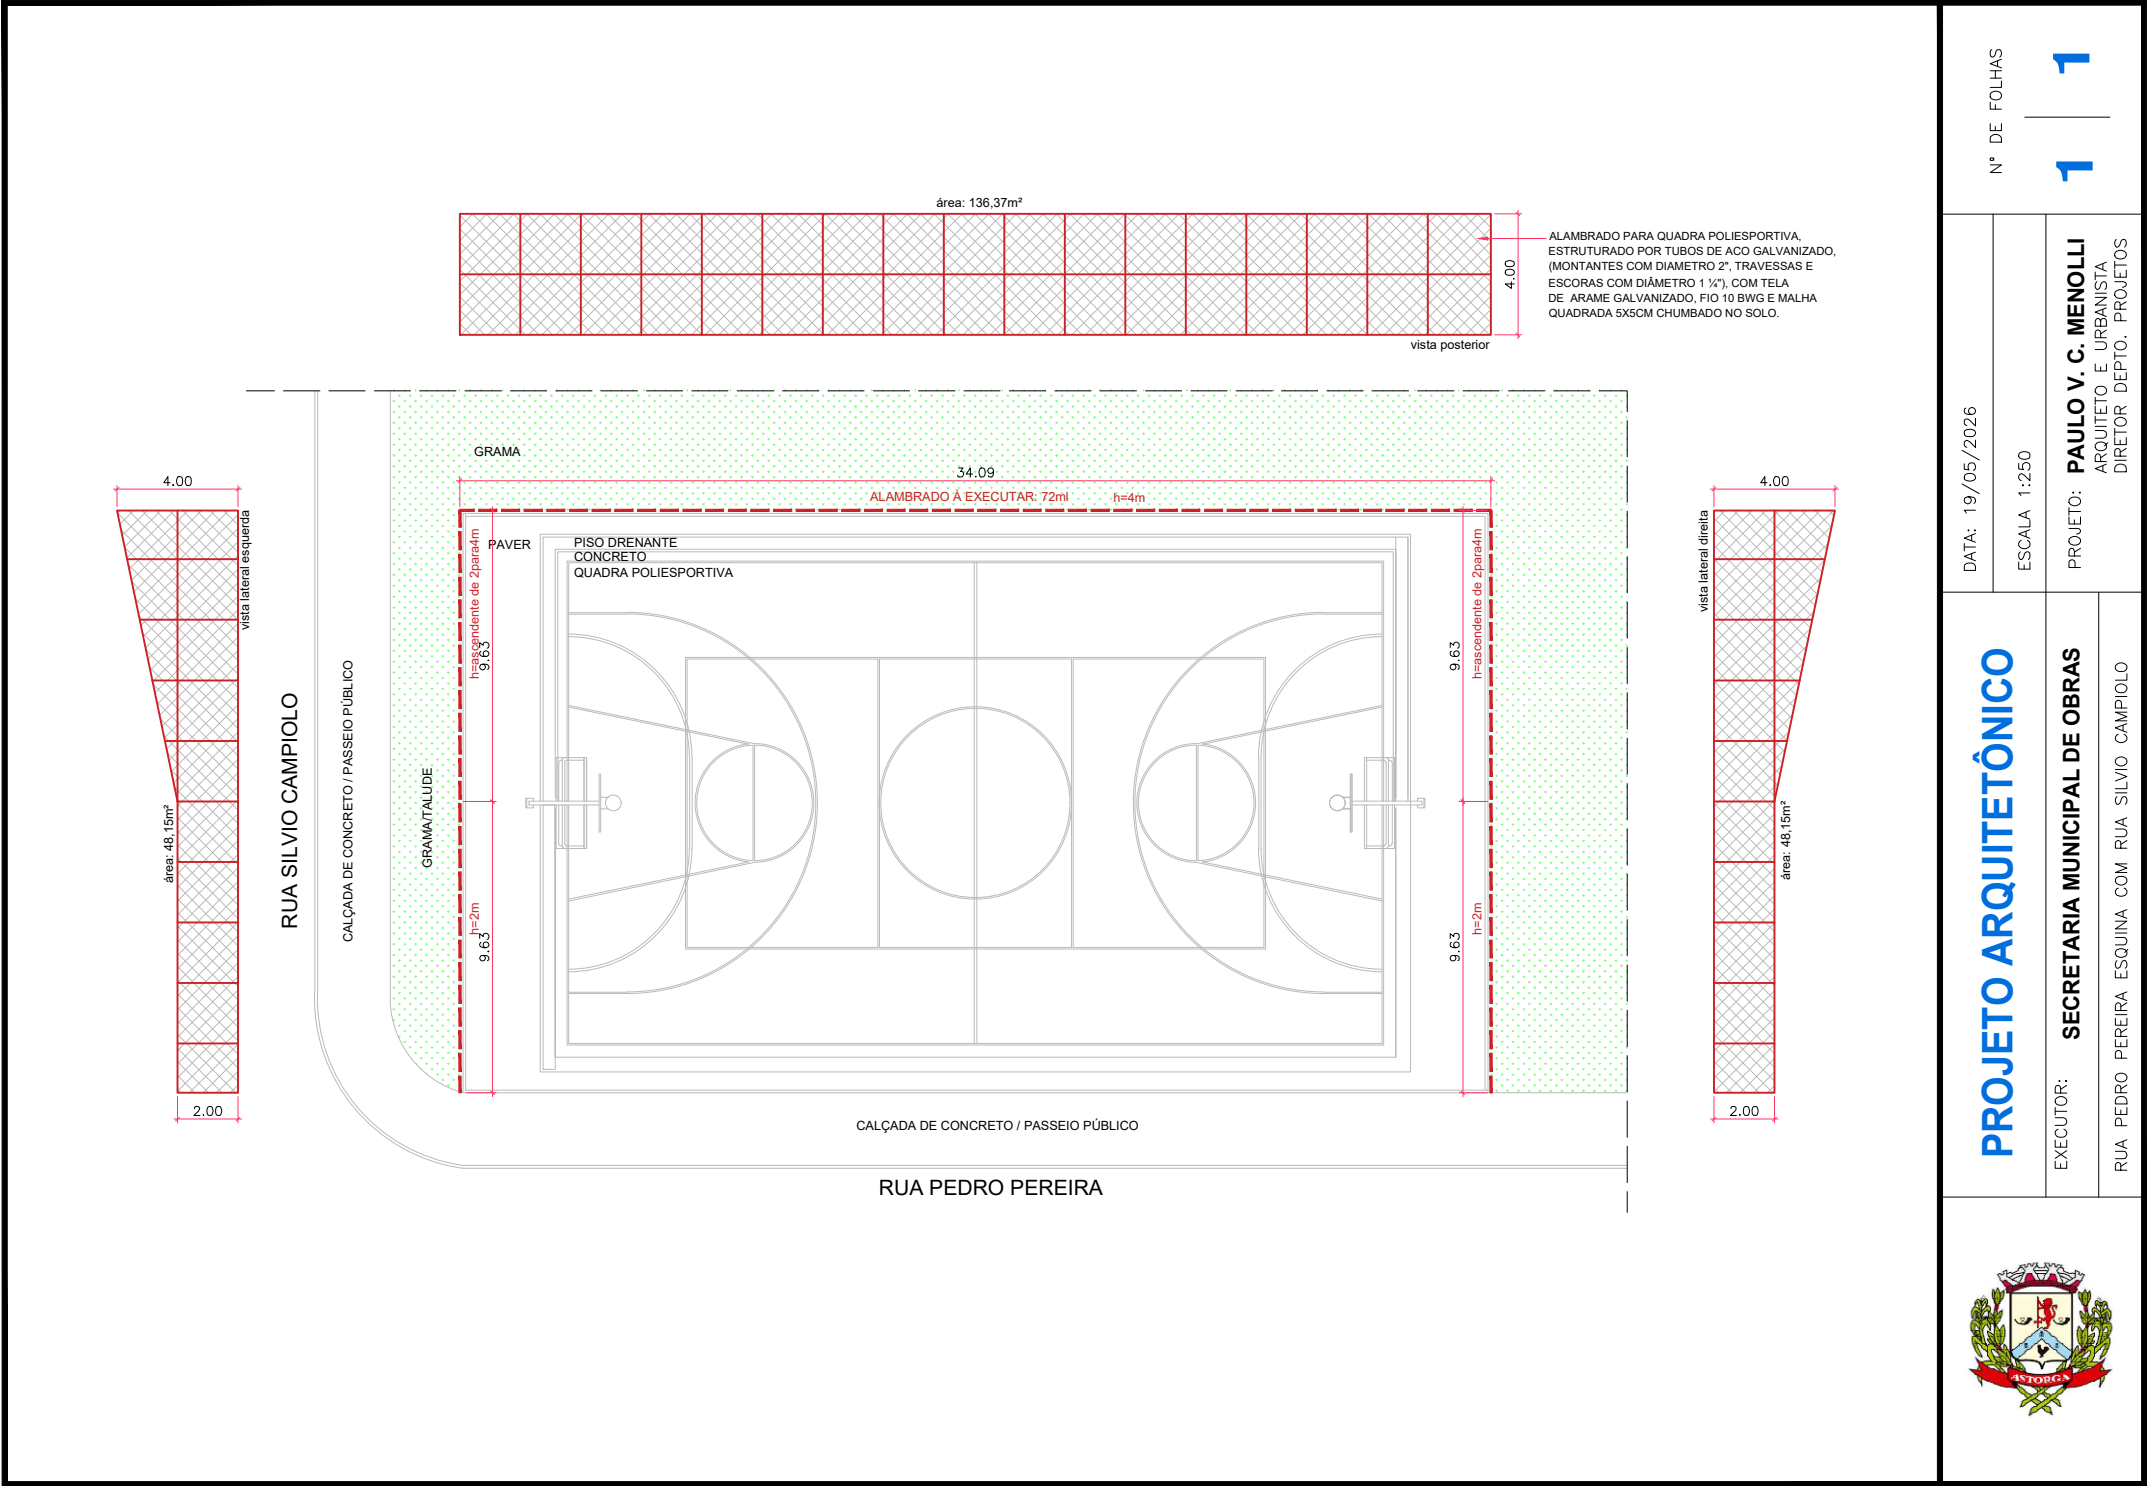

PROJETO ARQUITETÔNICO

EXECUTOR: **SECRETARIA MUNICIPAL DE OBRAS**

RUA PEDRO PEREIRA ESQUINA COM RUA SILVIO CAMPIOLO

DATA: 19/05/2026

ESCALA 1:250

PROJETO: **PAULO V. C. MENOLLI**
ARQUITETO E URBANISTA
DIRETOR DEPTO. PROJETOS