




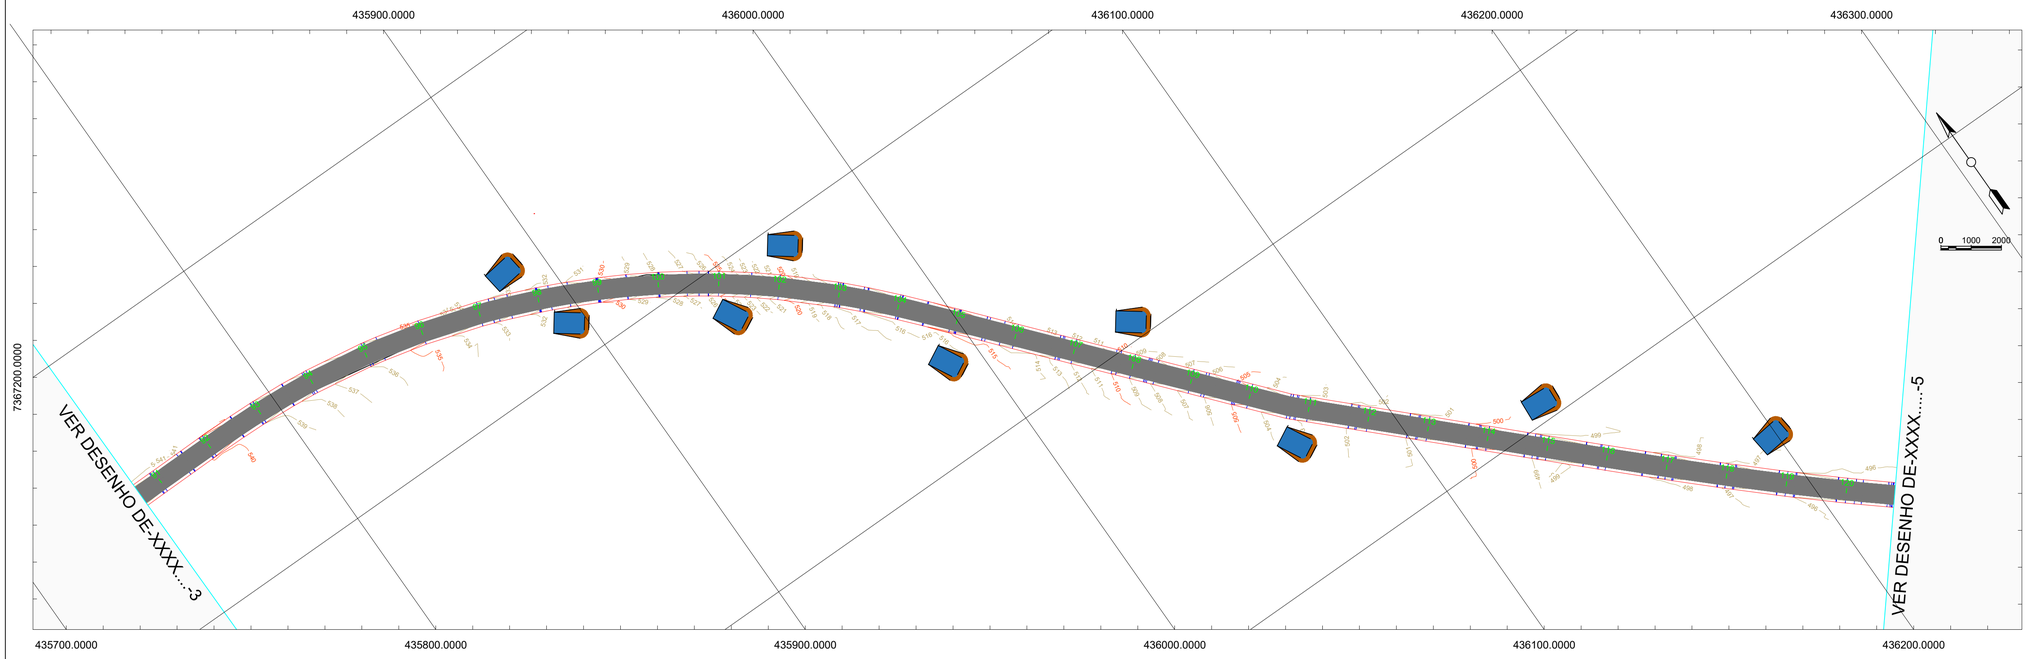

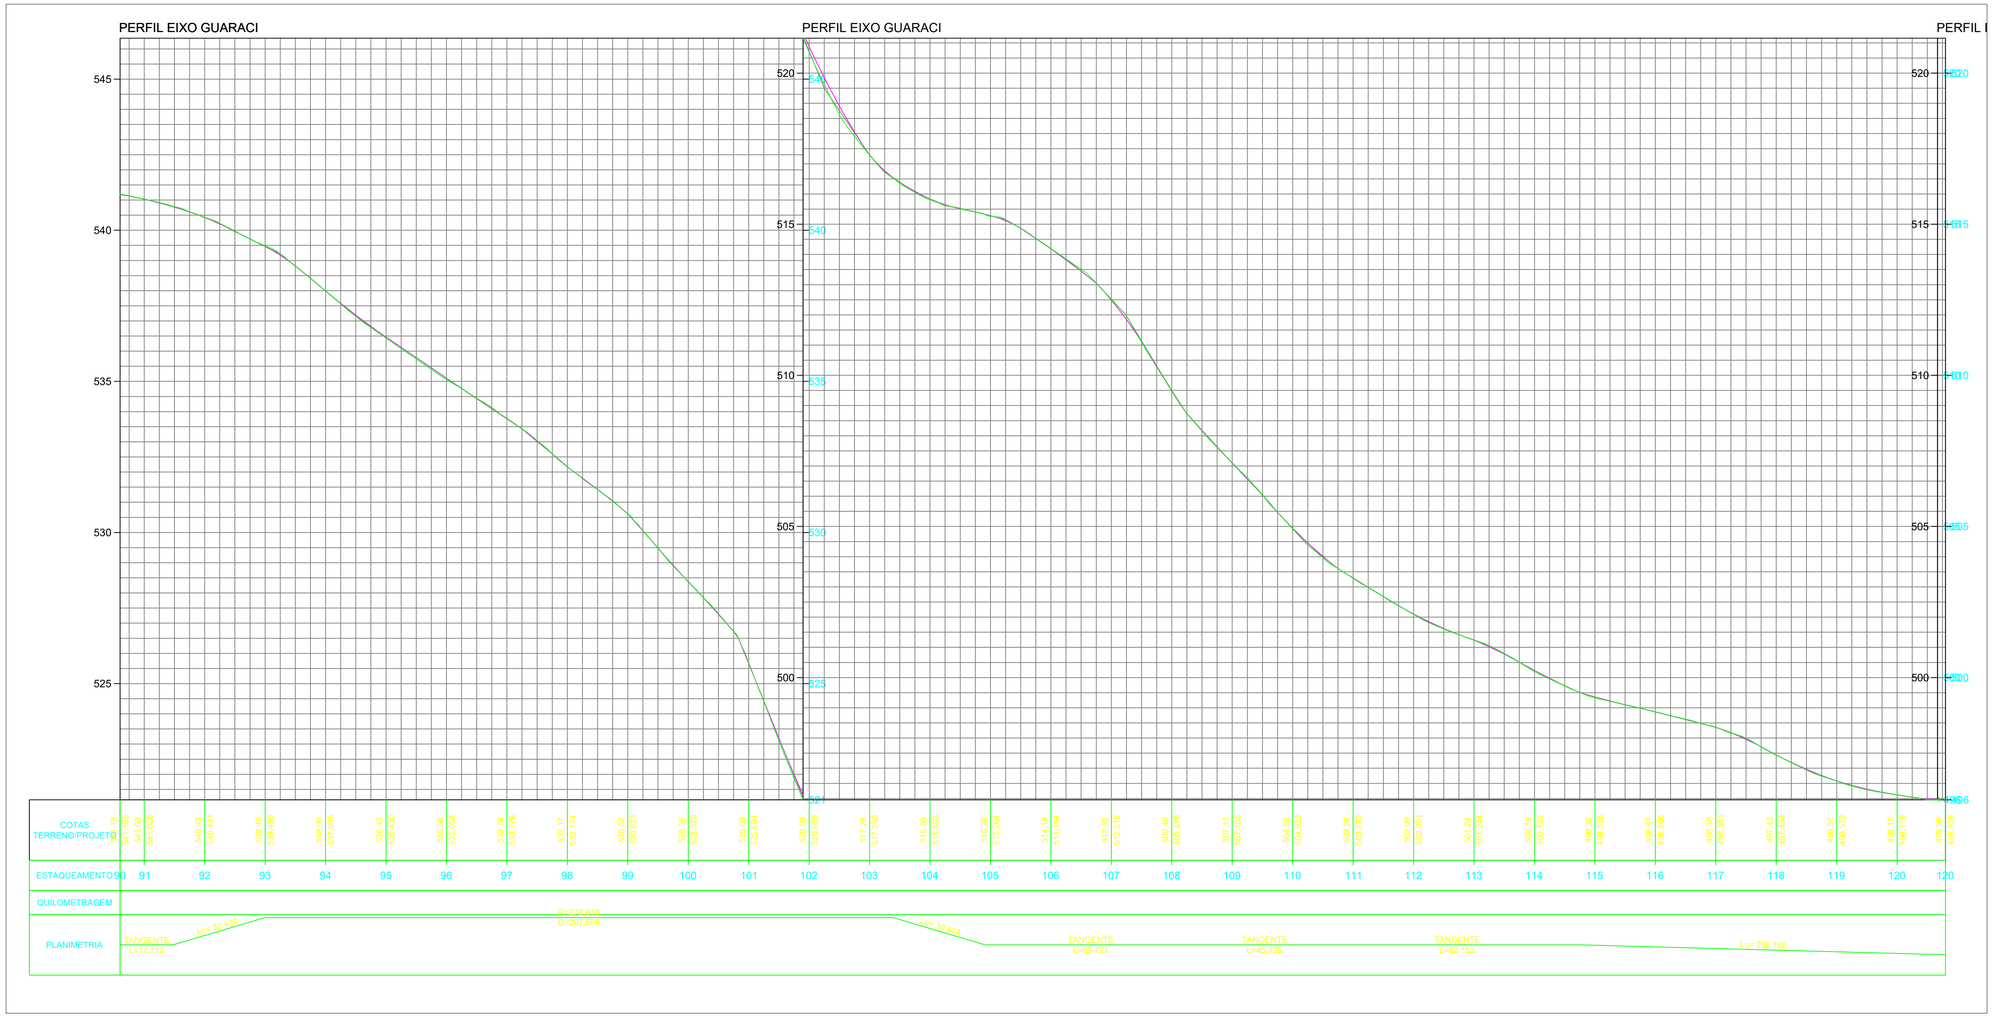


CROQUI
S/ ESC.

CAIXA SECA OU DE CONTENÇÃO

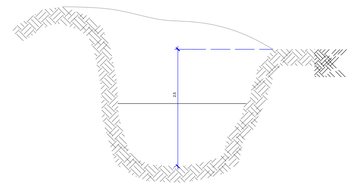

SECÇÃO TRANSVERSAL S/ESC.

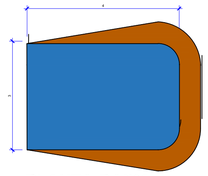

PLANTA BAIXA S/ESC.

Caixas de contenção
Total à executar: 67 unidades

INÍCIO COORDENADAS- ESTACA 0
434162.00 m E - 7367775.00 m S
FINAL COORDENADAS- ESTACA 238+5,00
437944.00 m E - 7366569.00 m S

LEGENDA

GREIDE
TERRENO NATURAL

PREFEITURA MUNICIPAL DE KALORÉ
ENGENHARIA, OBRAS E SERVIÇOS PÚBLICOS

PROJETO DE PAVIMENTAÇÃO EM BLOCO SEXTAVADO

EMPREENDIMENTO: ESTRADA GUARACI - KALORÉ - PR

OBJETO: PROJETO DE DRENAGEM

PROJ.	ESCALA	DATA	FOLHA
ROSS	1:1000	15/10/2025	04/08

PROPRIETÁRIO:

AUTORIA DO PROJETO:

PREFEITURA MUNICIPAL DE KALORÉ
CNPJ:75.771.238/0001-10

RODRIGO ROSA ROSS – ENGENHEIRO CIVIL
CONSELHO NÚMERO: CREA/PR: 215037/D

Observação:
Extensão total da Pavimentação em BLOCO SEXTAVADO: 4.765,00 metros
Estacas 91 a 120

Assinatura Qualificada Externa realizada por: **Washington Luiz da Silva** em 27/10/2025 10:54. Inserido ao protocolo **23.356.817-1** por: **Washington Luiz da Silva** em: 27/10/2025 14:19. Documento assinado nos termos do Art. 38 do Decreto Estadual nº 7304/2021. A autenticidade deste documento pode ser validada no endereço: **https://www.eprotocolo.pr.gov.br/spiweb/validarDocumento** com o código: **d25b3faf259f13c20e59c1c3b5412e66**.

ePROTOCOLO

PROTOCOLO INTEGRADO DO ESTADO
Fls. 199a
Mov. 85

Documento: **PROJETO_DE_DRENAGEM_ESTRADA_GUARACI_PRANCHA_04ASSINADO.pdf**.

Assinatura Qualificada Externa realizada por: **Washington Luiz da Silva** em 27/10/2025 10:54.

Inserido ao protocolo **23.356.817-1** por: **Washington Luiz da Silva** em: 27/10/2025 14:19.

Documento assinado nos termos do Art. 38 do Decreto Estadual nº 7304/2021.

A autenticidade deste documento pode ser validada no endereço:
https://www.eprotocolo.pr.gov.br/spiweb/validarDocumento com o código:
d25b3faf259f13c20e59c1c3b5412e66.